0 5 10	PROJ. REFERENCE NO.	SHEET NO.
	I-0914BA	X-CR-30

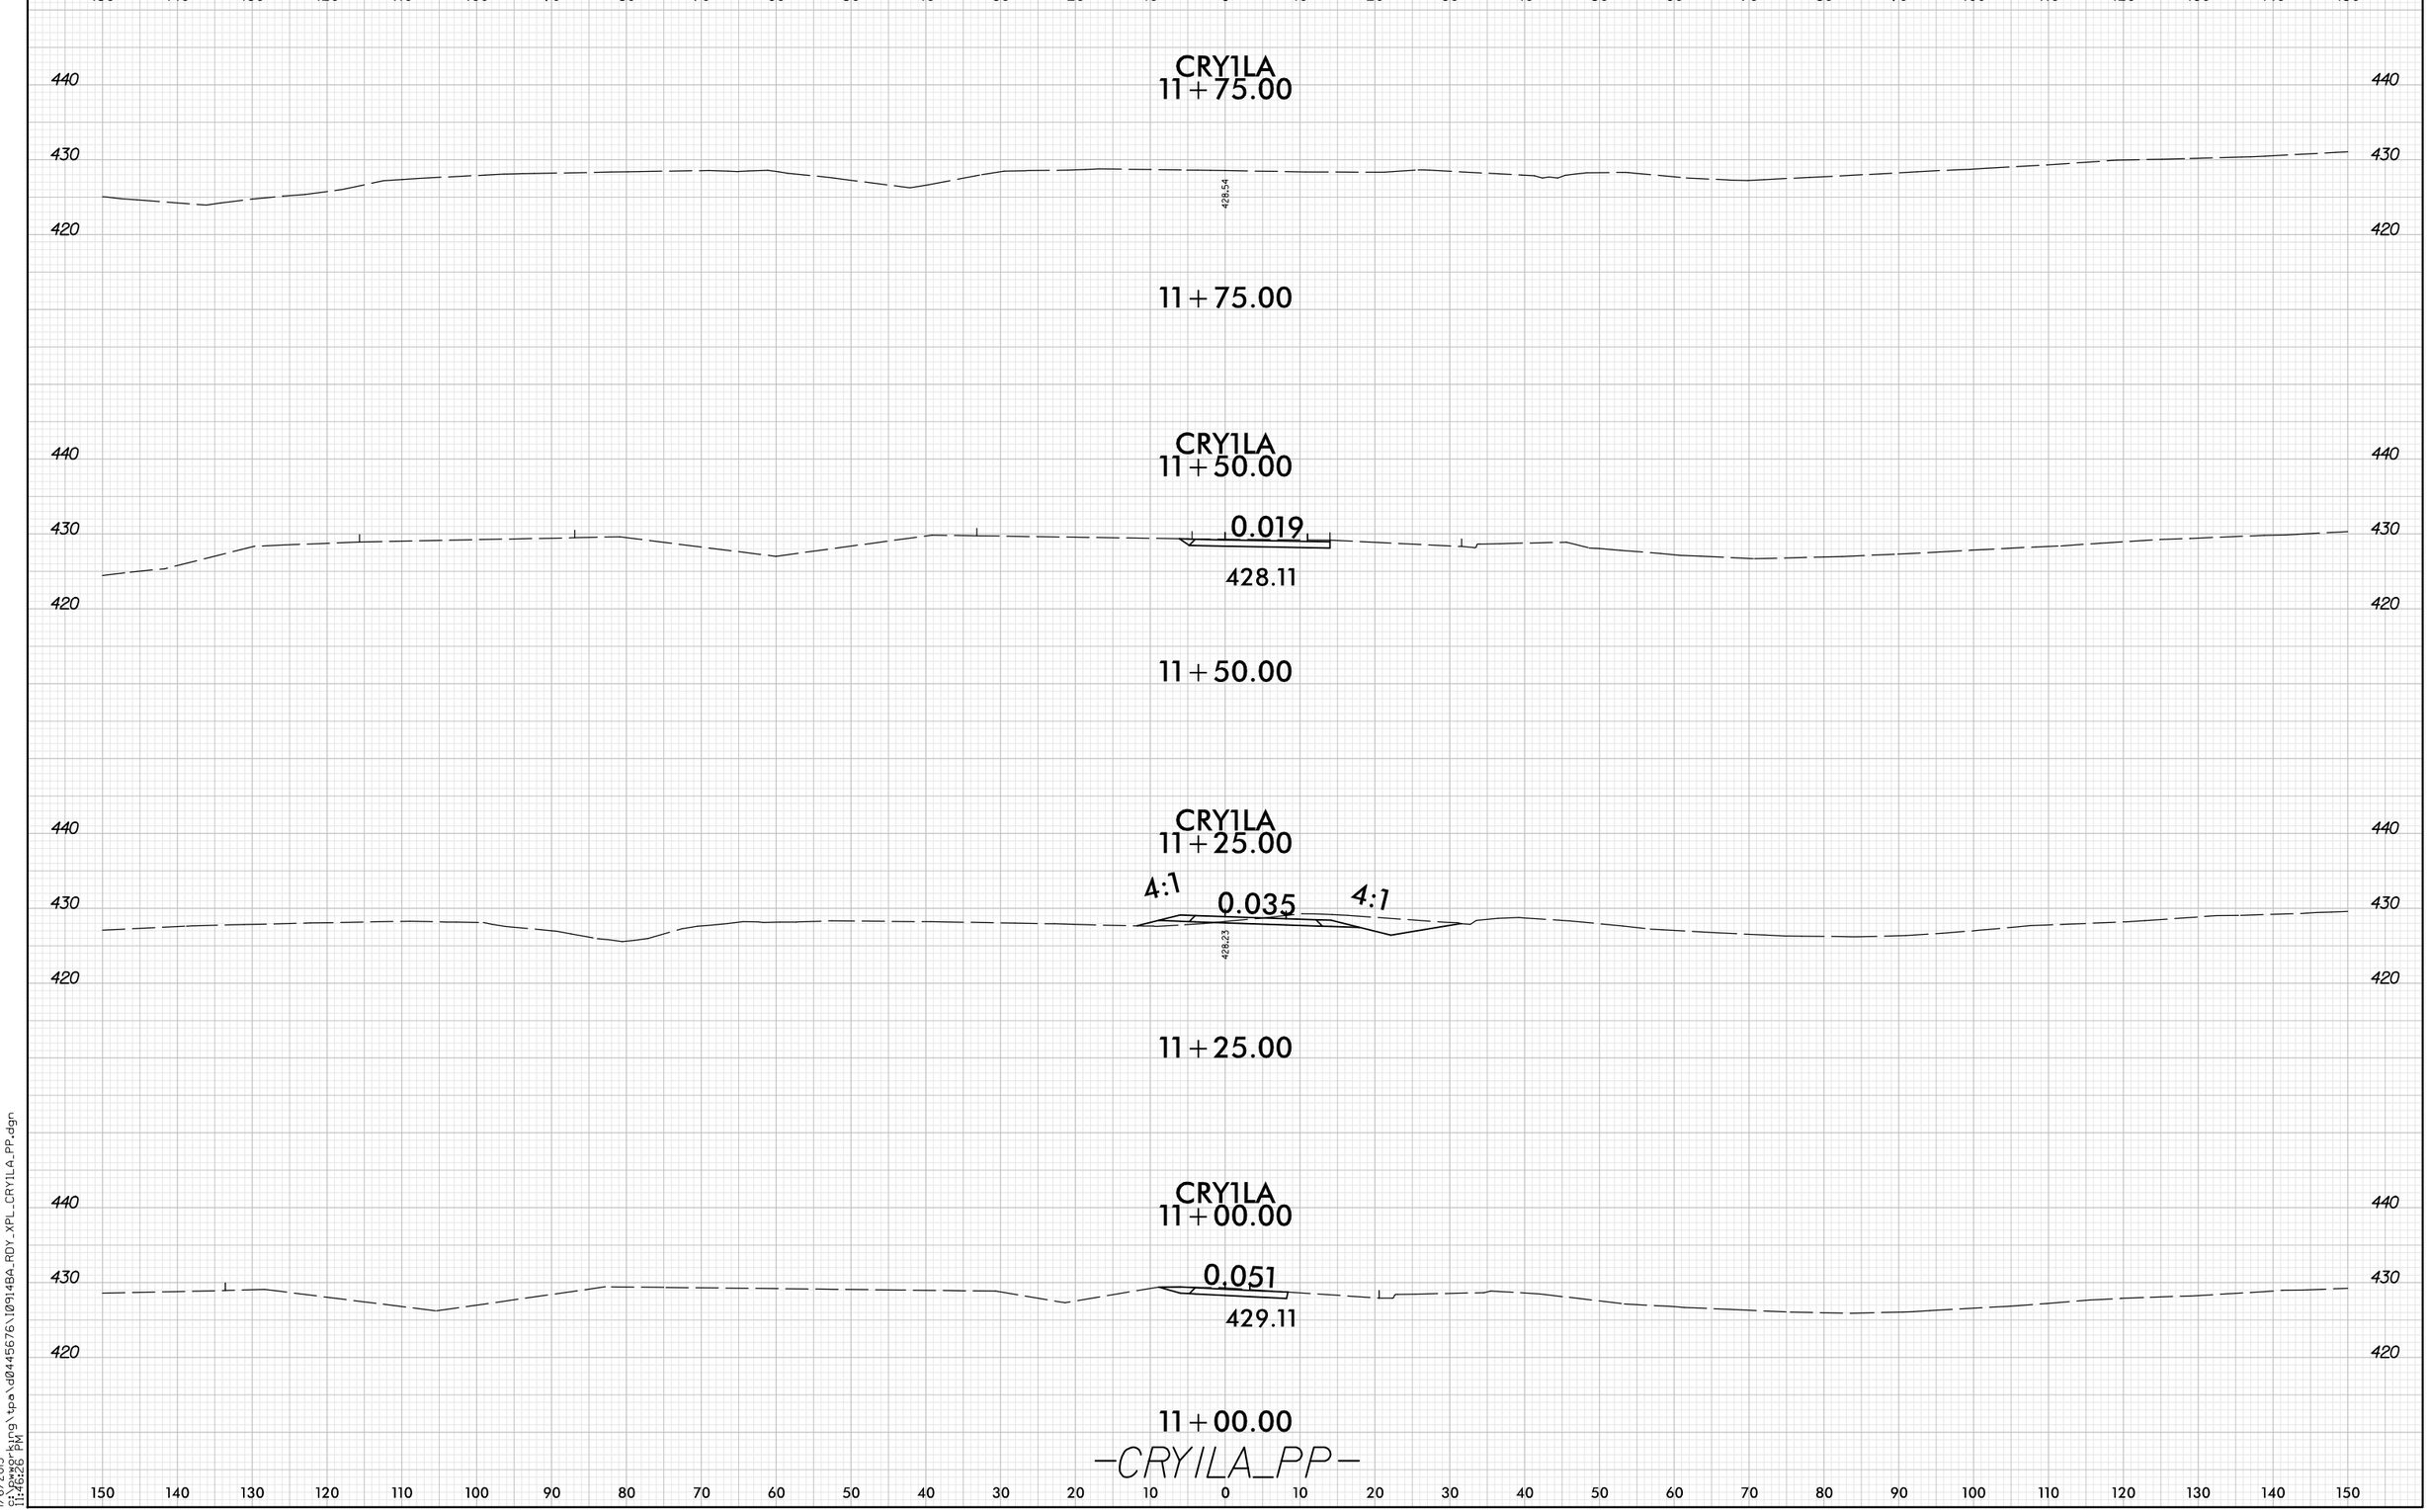

8/23/99

1/6/2015
c:\pwworking\tpa\d0445676\1091-4BA_RDY_XPL_CRY1LA_PP.dgn
11:46:26 PM