0 5 10	PROJ. REFERENCE NO.	SHEET NO.
	I-0914BA	X-CR-91

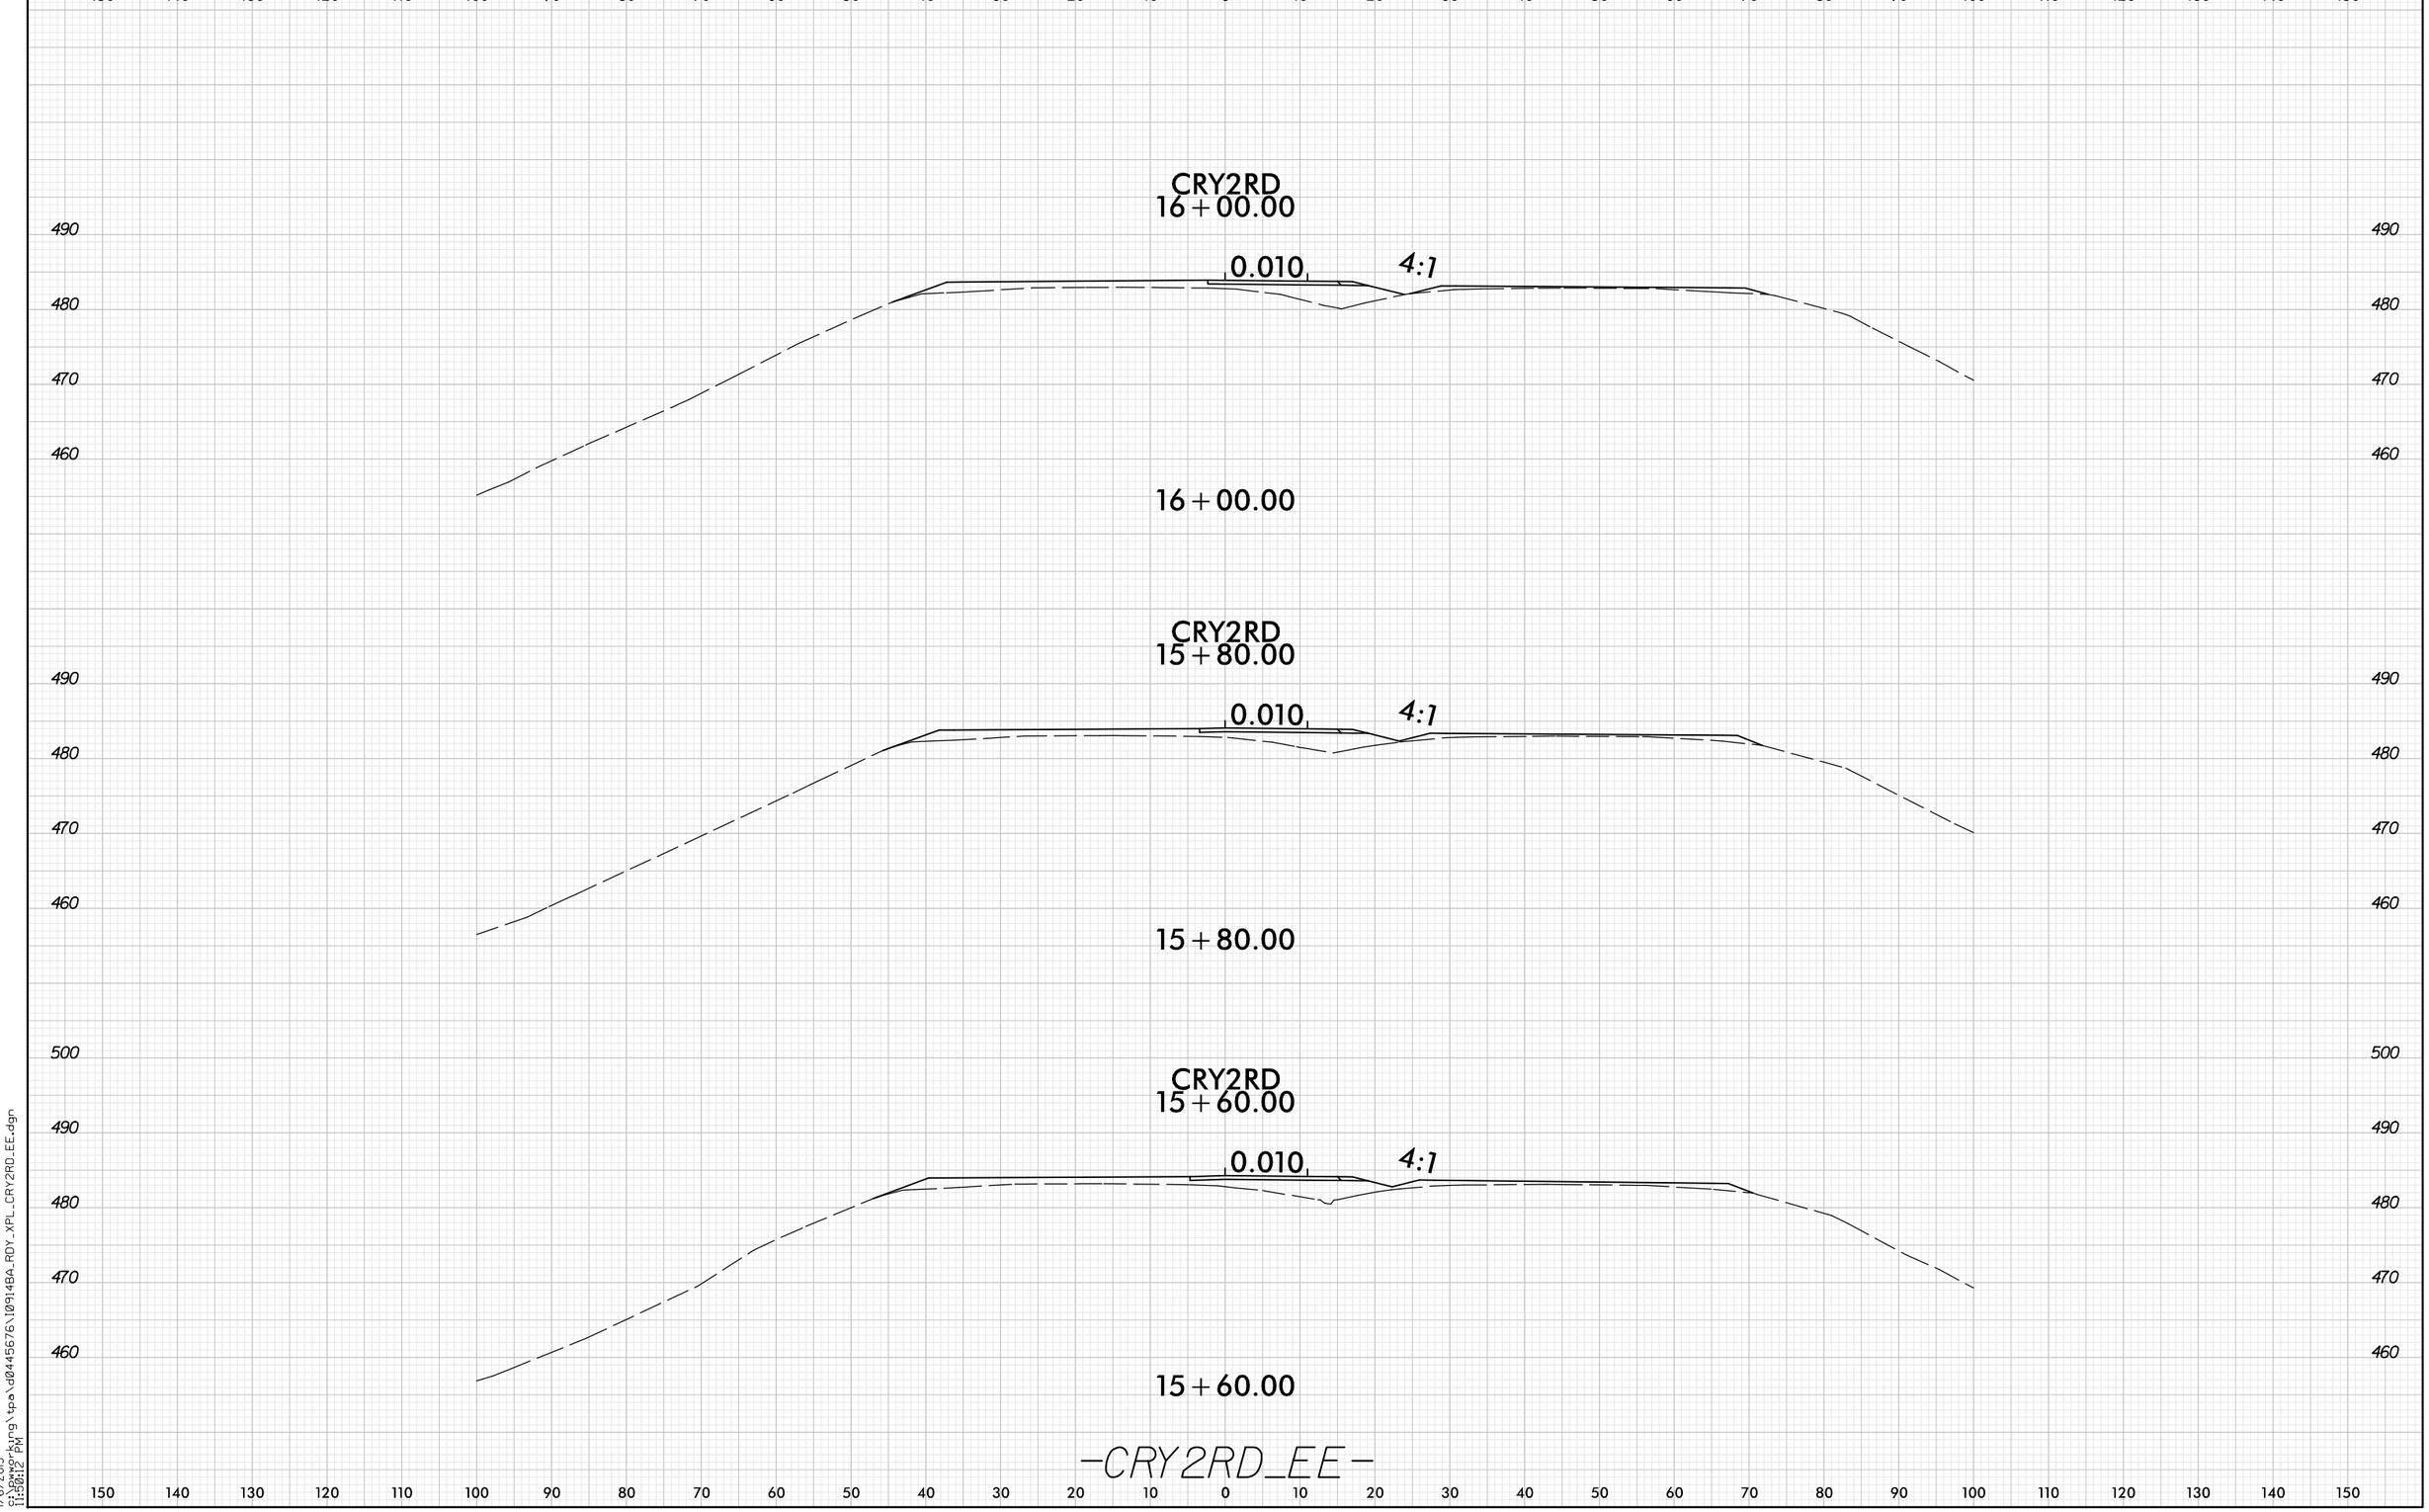

8/23/99

1/6/2015
c:\pwworking\tpa\d0445676\1091-4BA_RDY_XPL_CRY2RD_EE.dgn
11:50:12 PM