0 2.5 5	PROJ. REFERENCE NO.	SHEET NO.
	I-0914BA	X-398

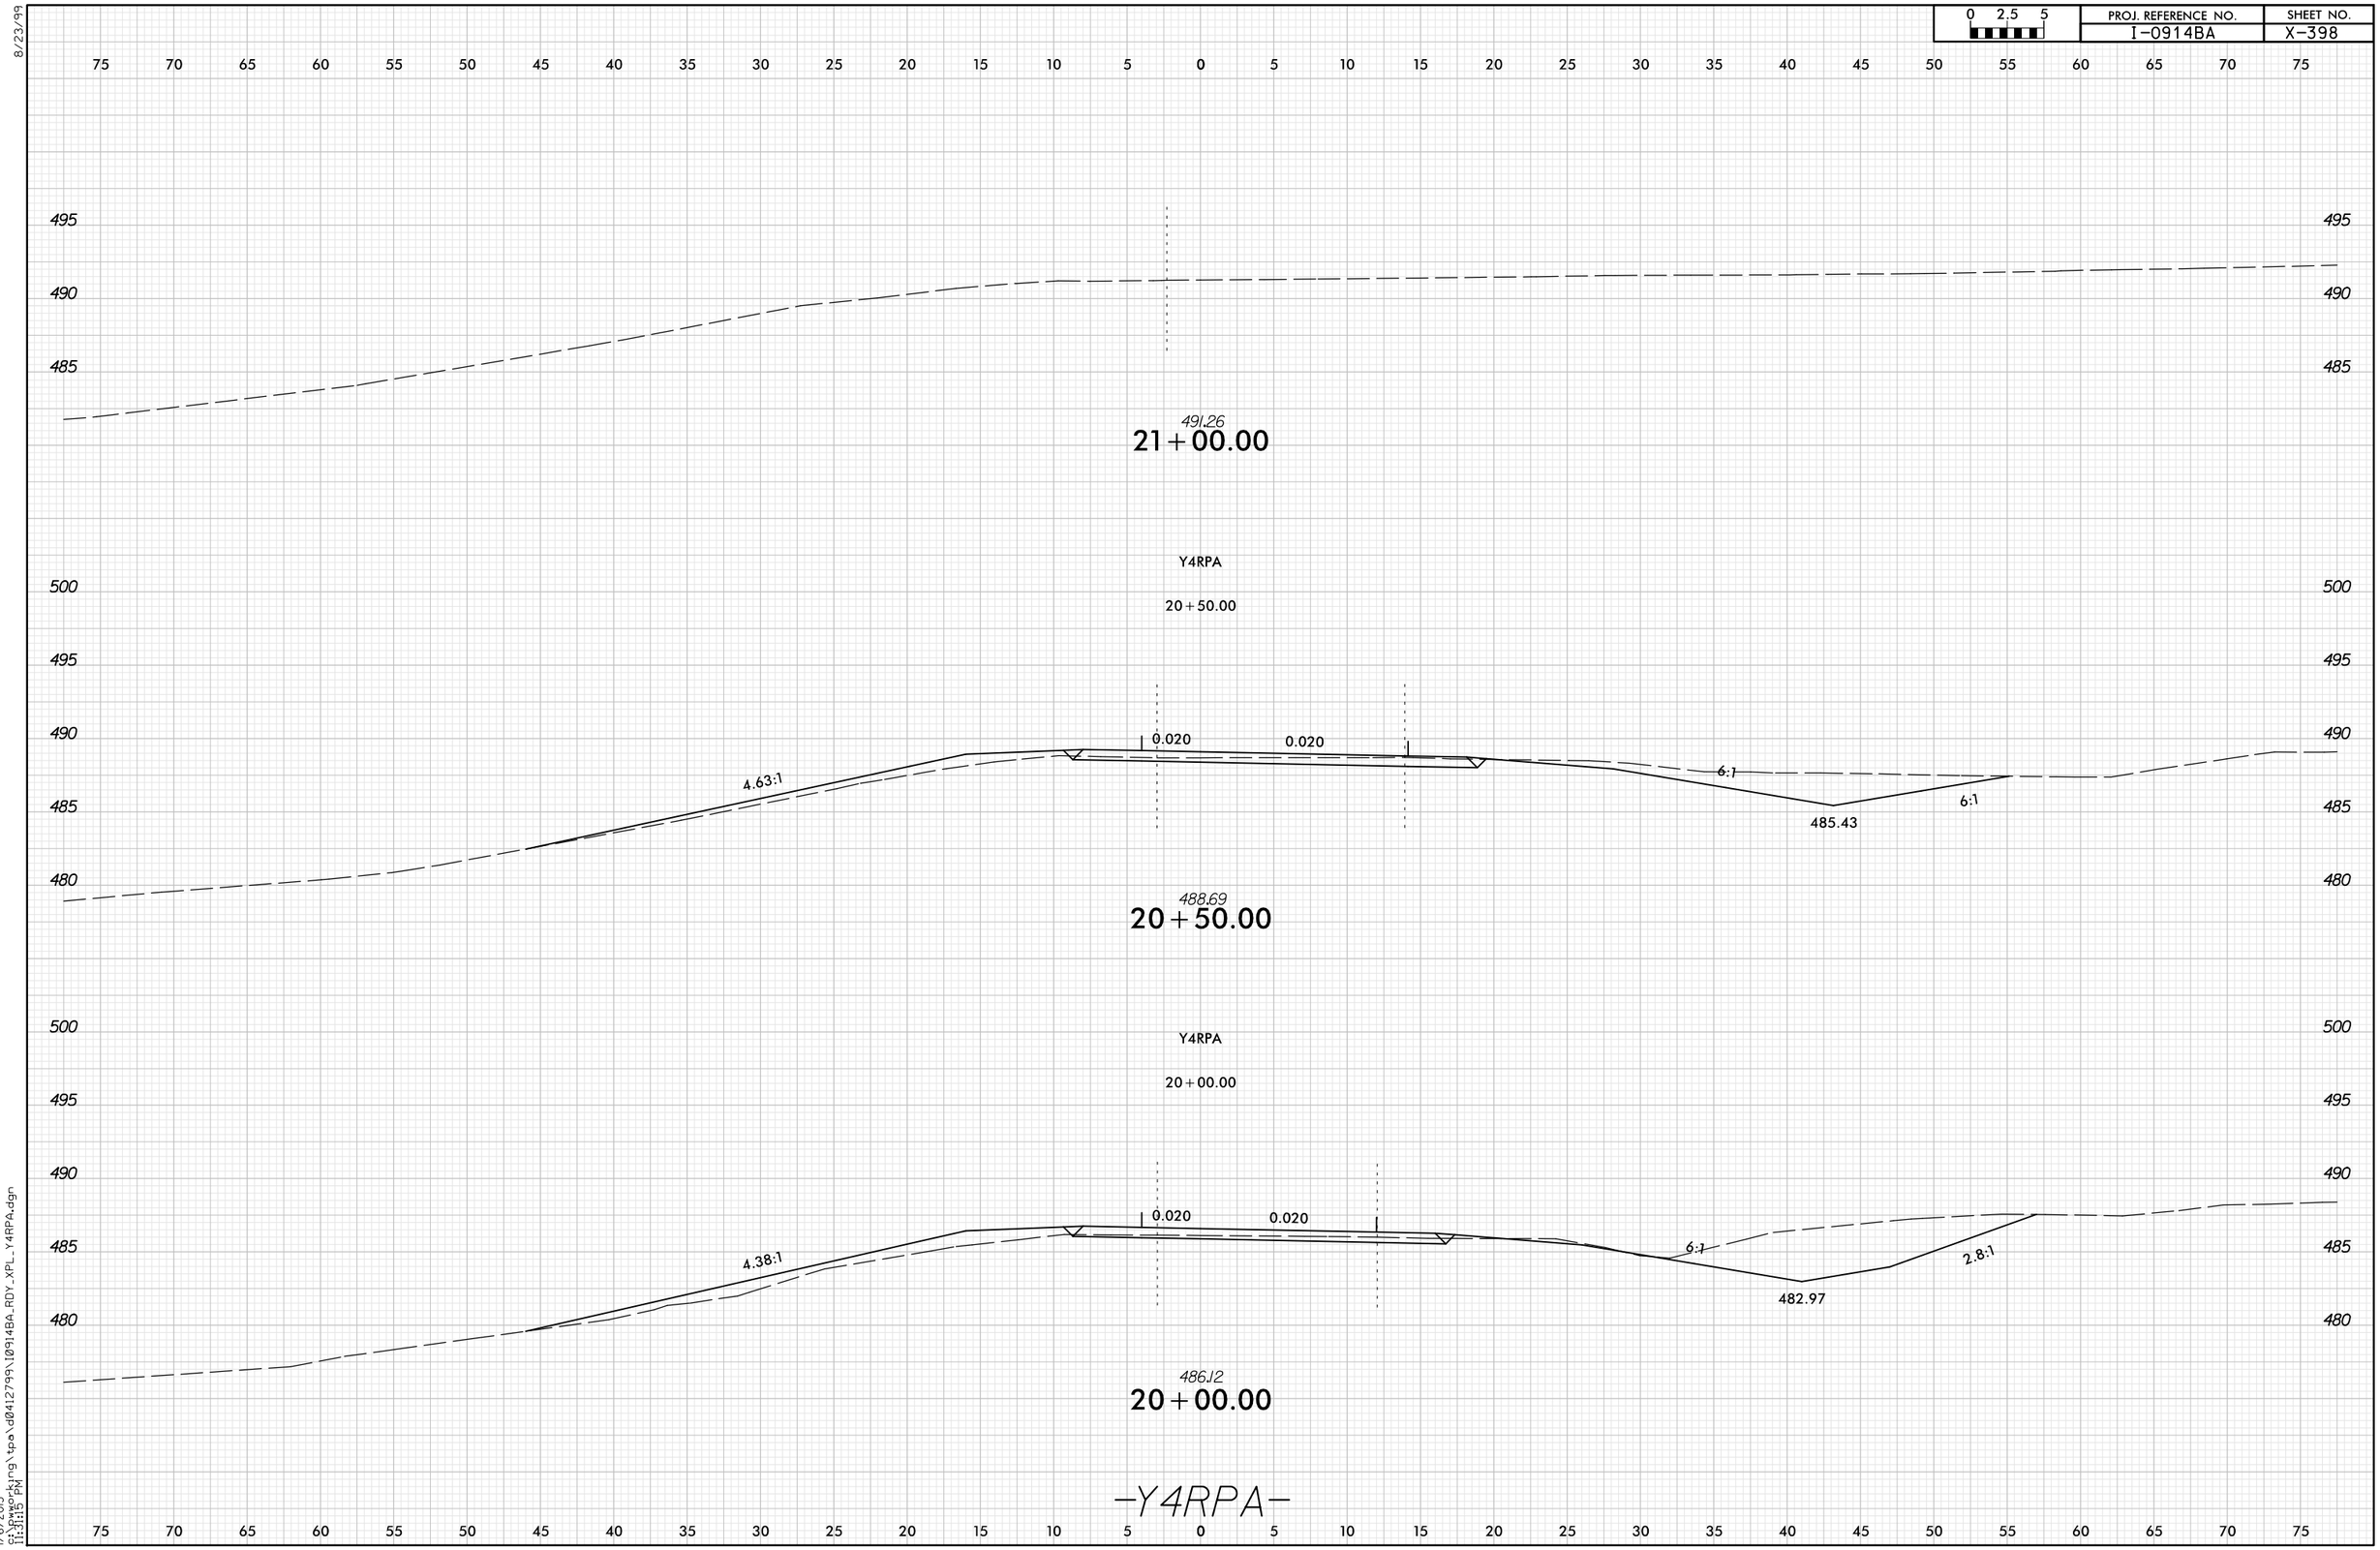

8/23/99

1/6/2015
c:\pwworking\tpa\d0412799\I0914BA_RDY_XPL_Y4RPA.dgn
11:31:15 PM