0 2.5 5	PROJ. REFERENCE NO.	SHEET NO.
	I-0914BA	X-375

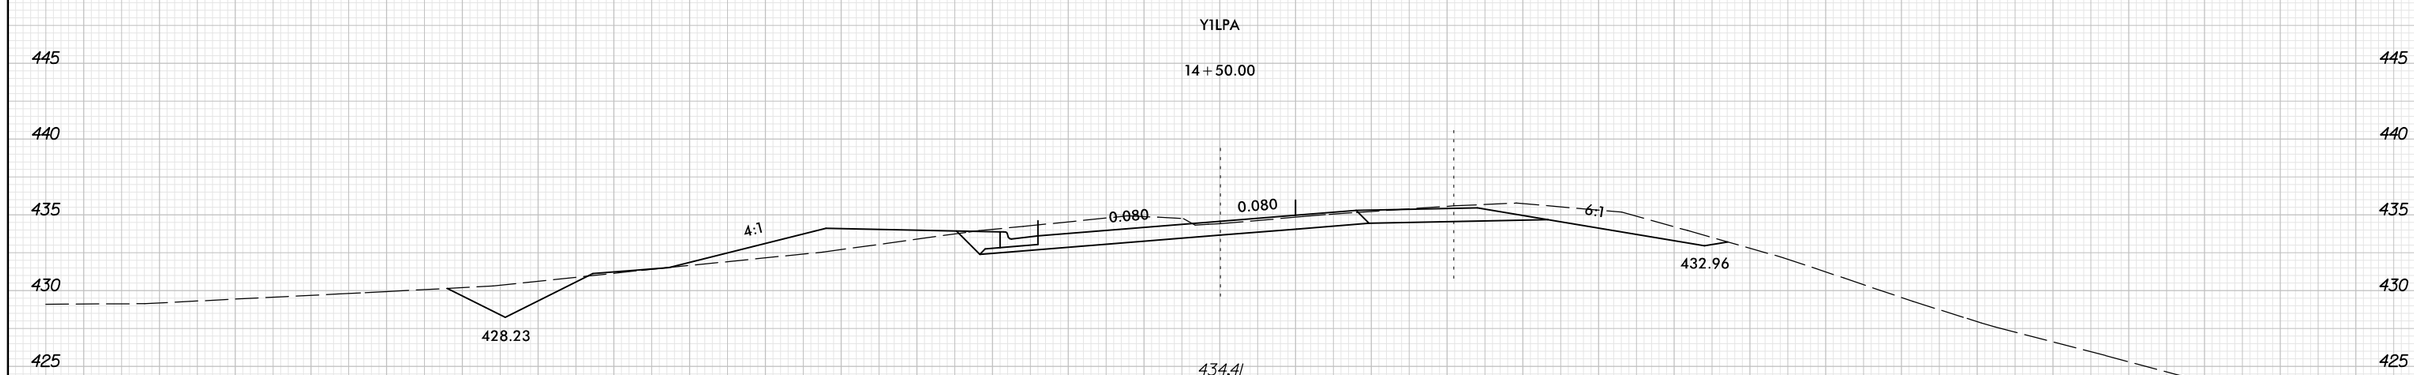

14+50.00

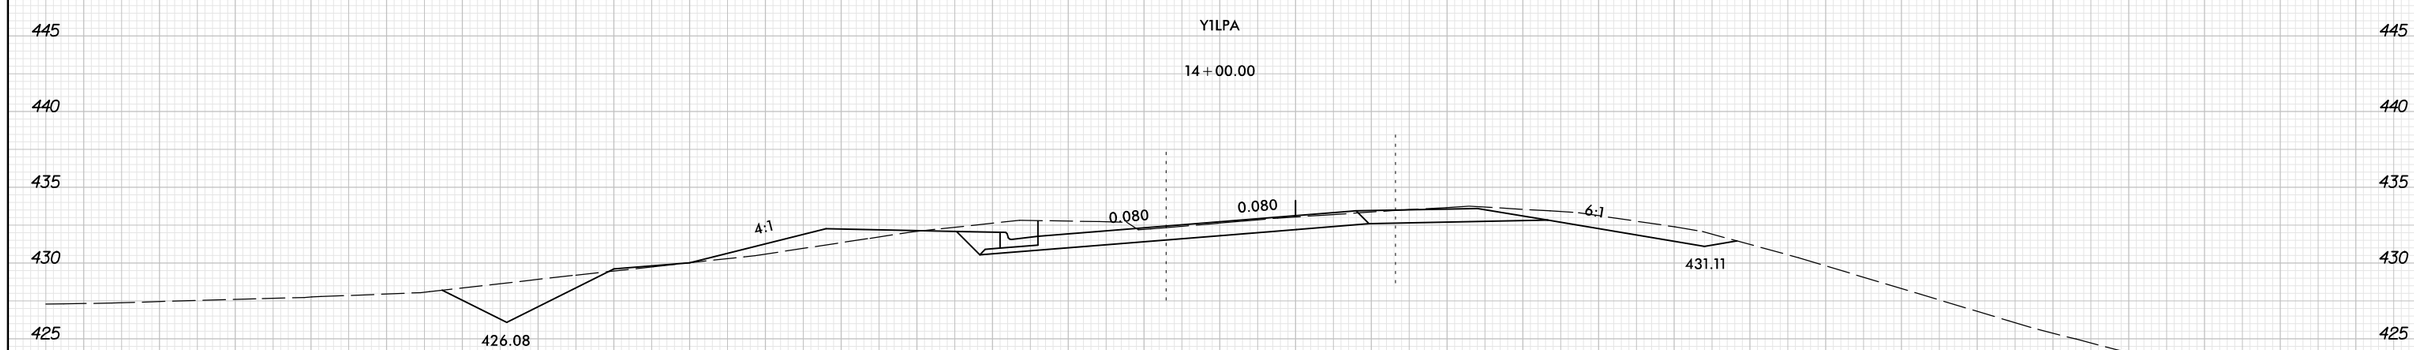

14+00.00

-YILPA-

8/23/99

1/6/2015
8:29:29 PM
G:\Drawing\tpa\d0412799\I0914BA_RDY_XPL_ Y1LPA.dgn