0 5 10	PROJ. REFERENCE NO.	SHEET NO.
	I-0914BA	X-CR-93

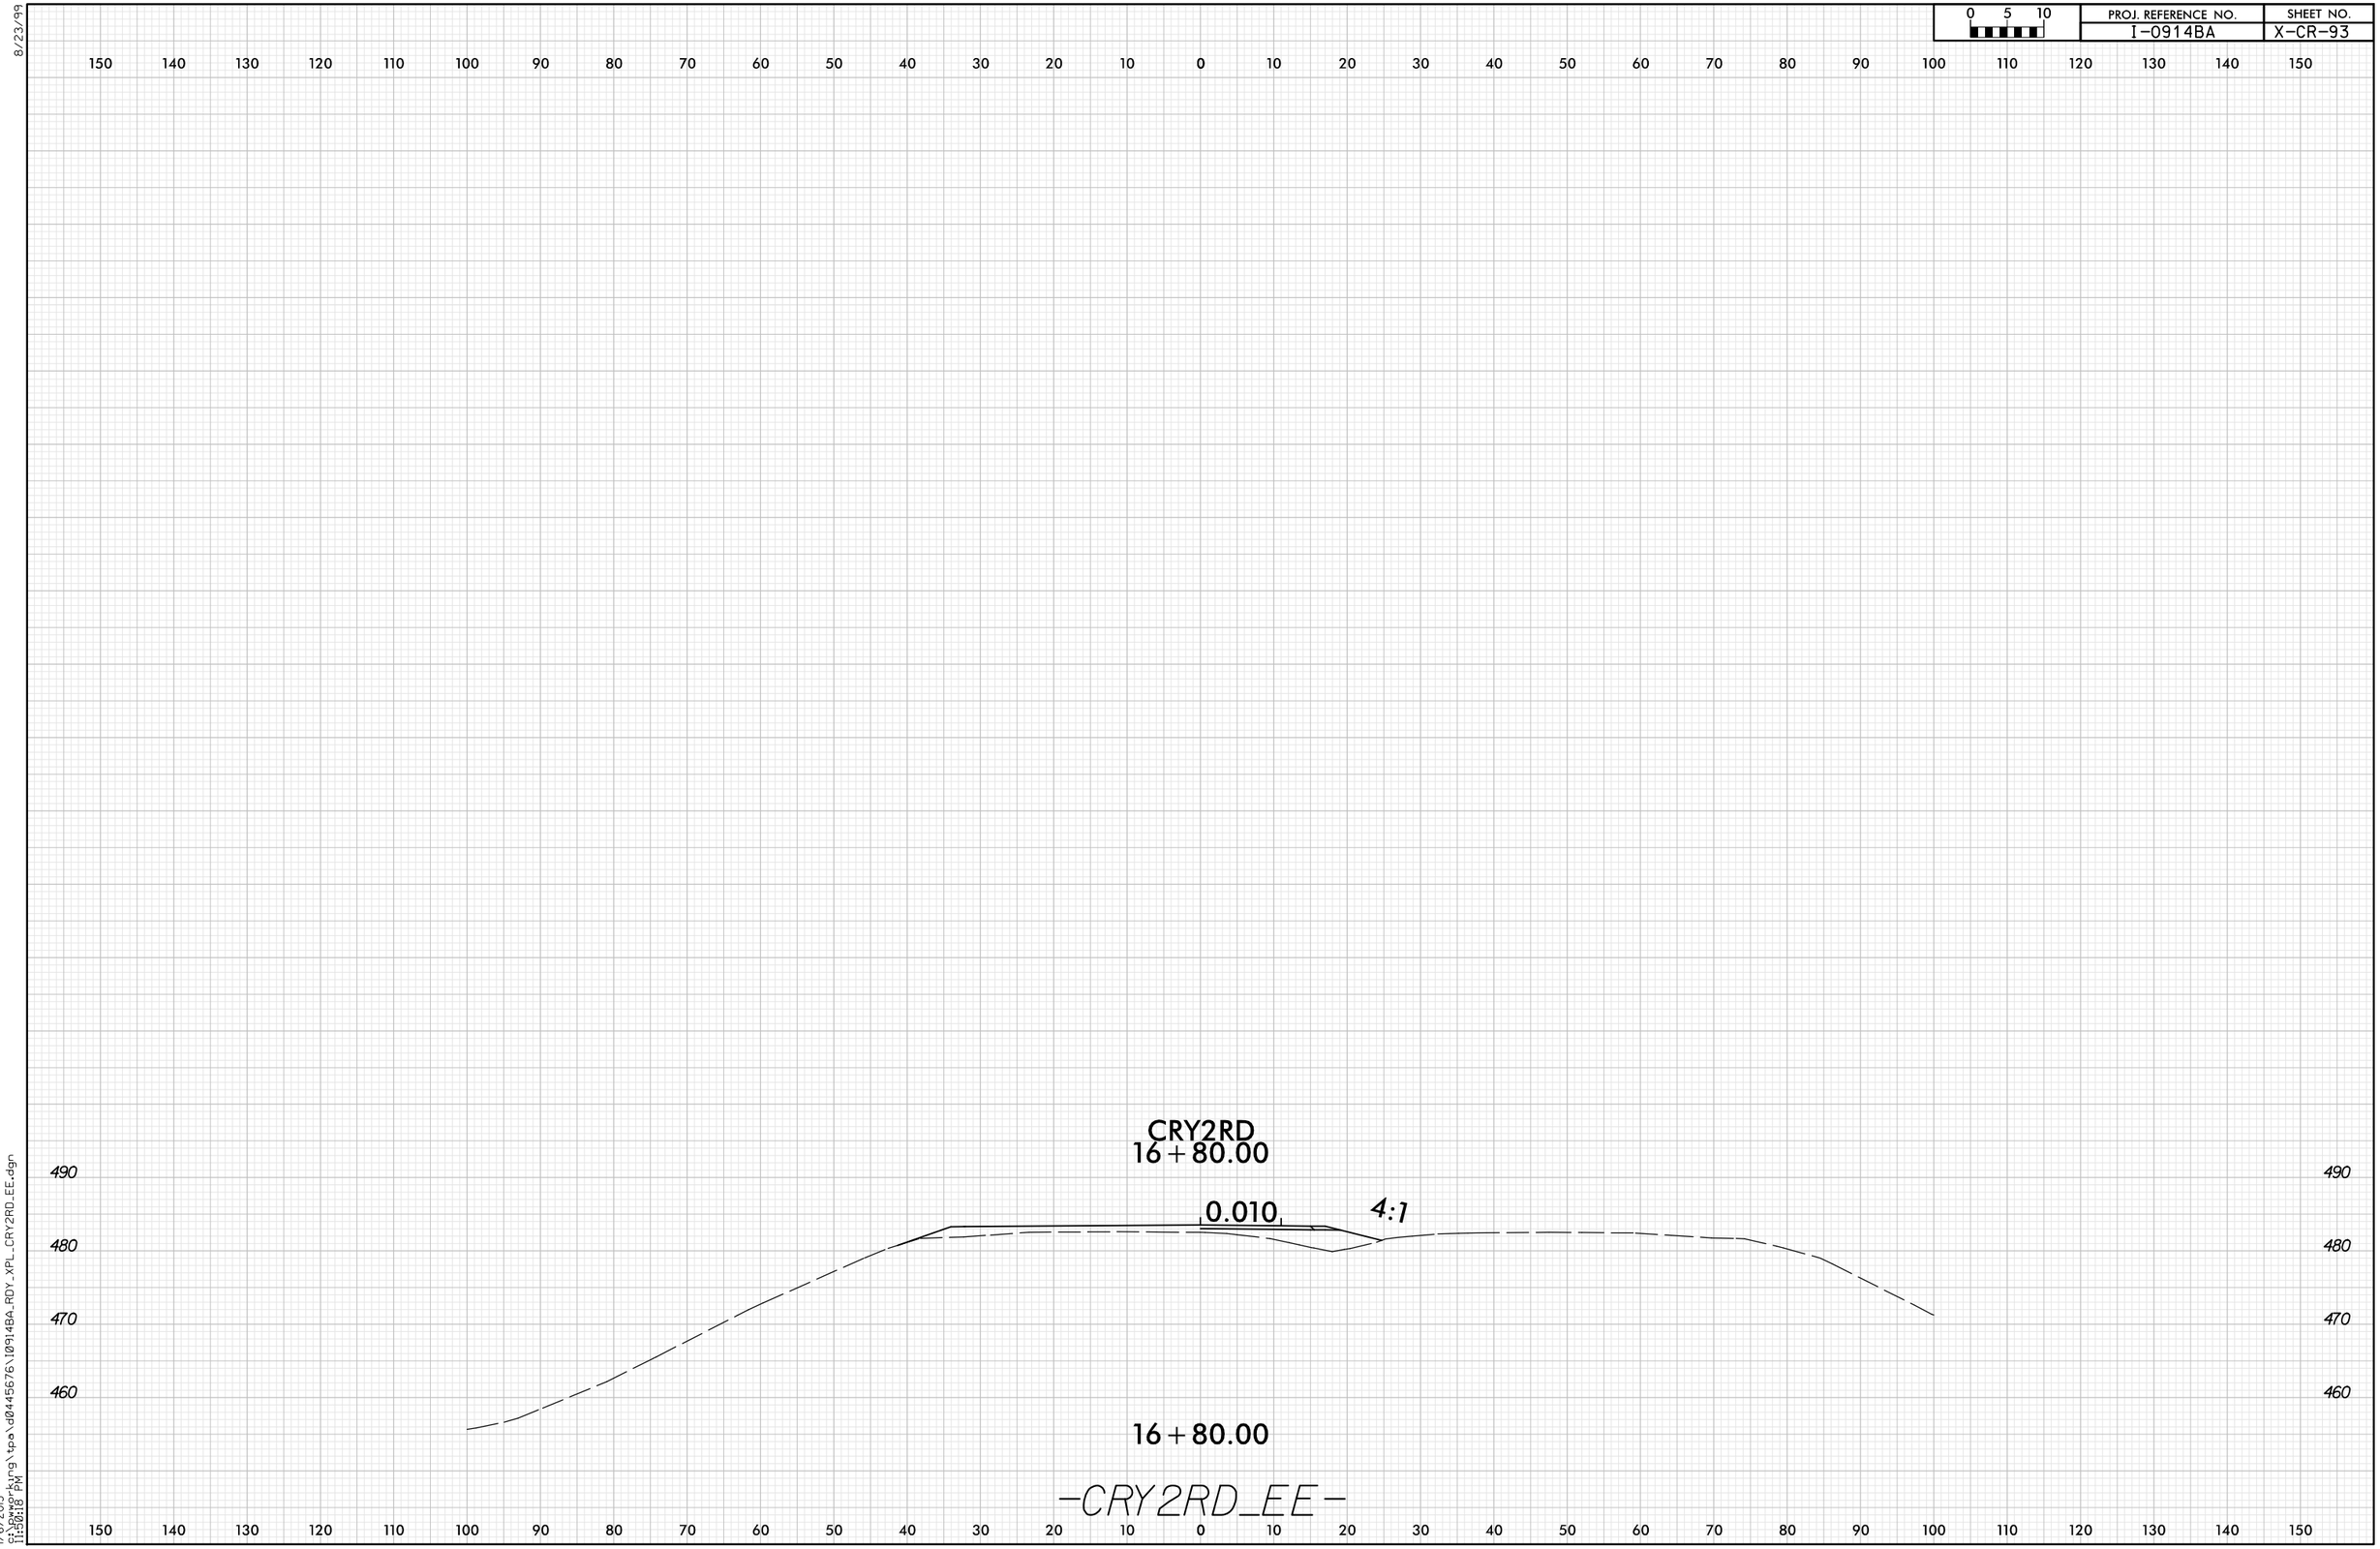

8/23/99

1/6/2015
11:50:18 PM
G:\Working\tpa\d0445676\1091-4BA_RDY_XPL_CRY2RD_EE.dgn