0 5 10	PROJ. REFERENCE NO.	SHEET NO.
	I-0914BA	X-CR-51

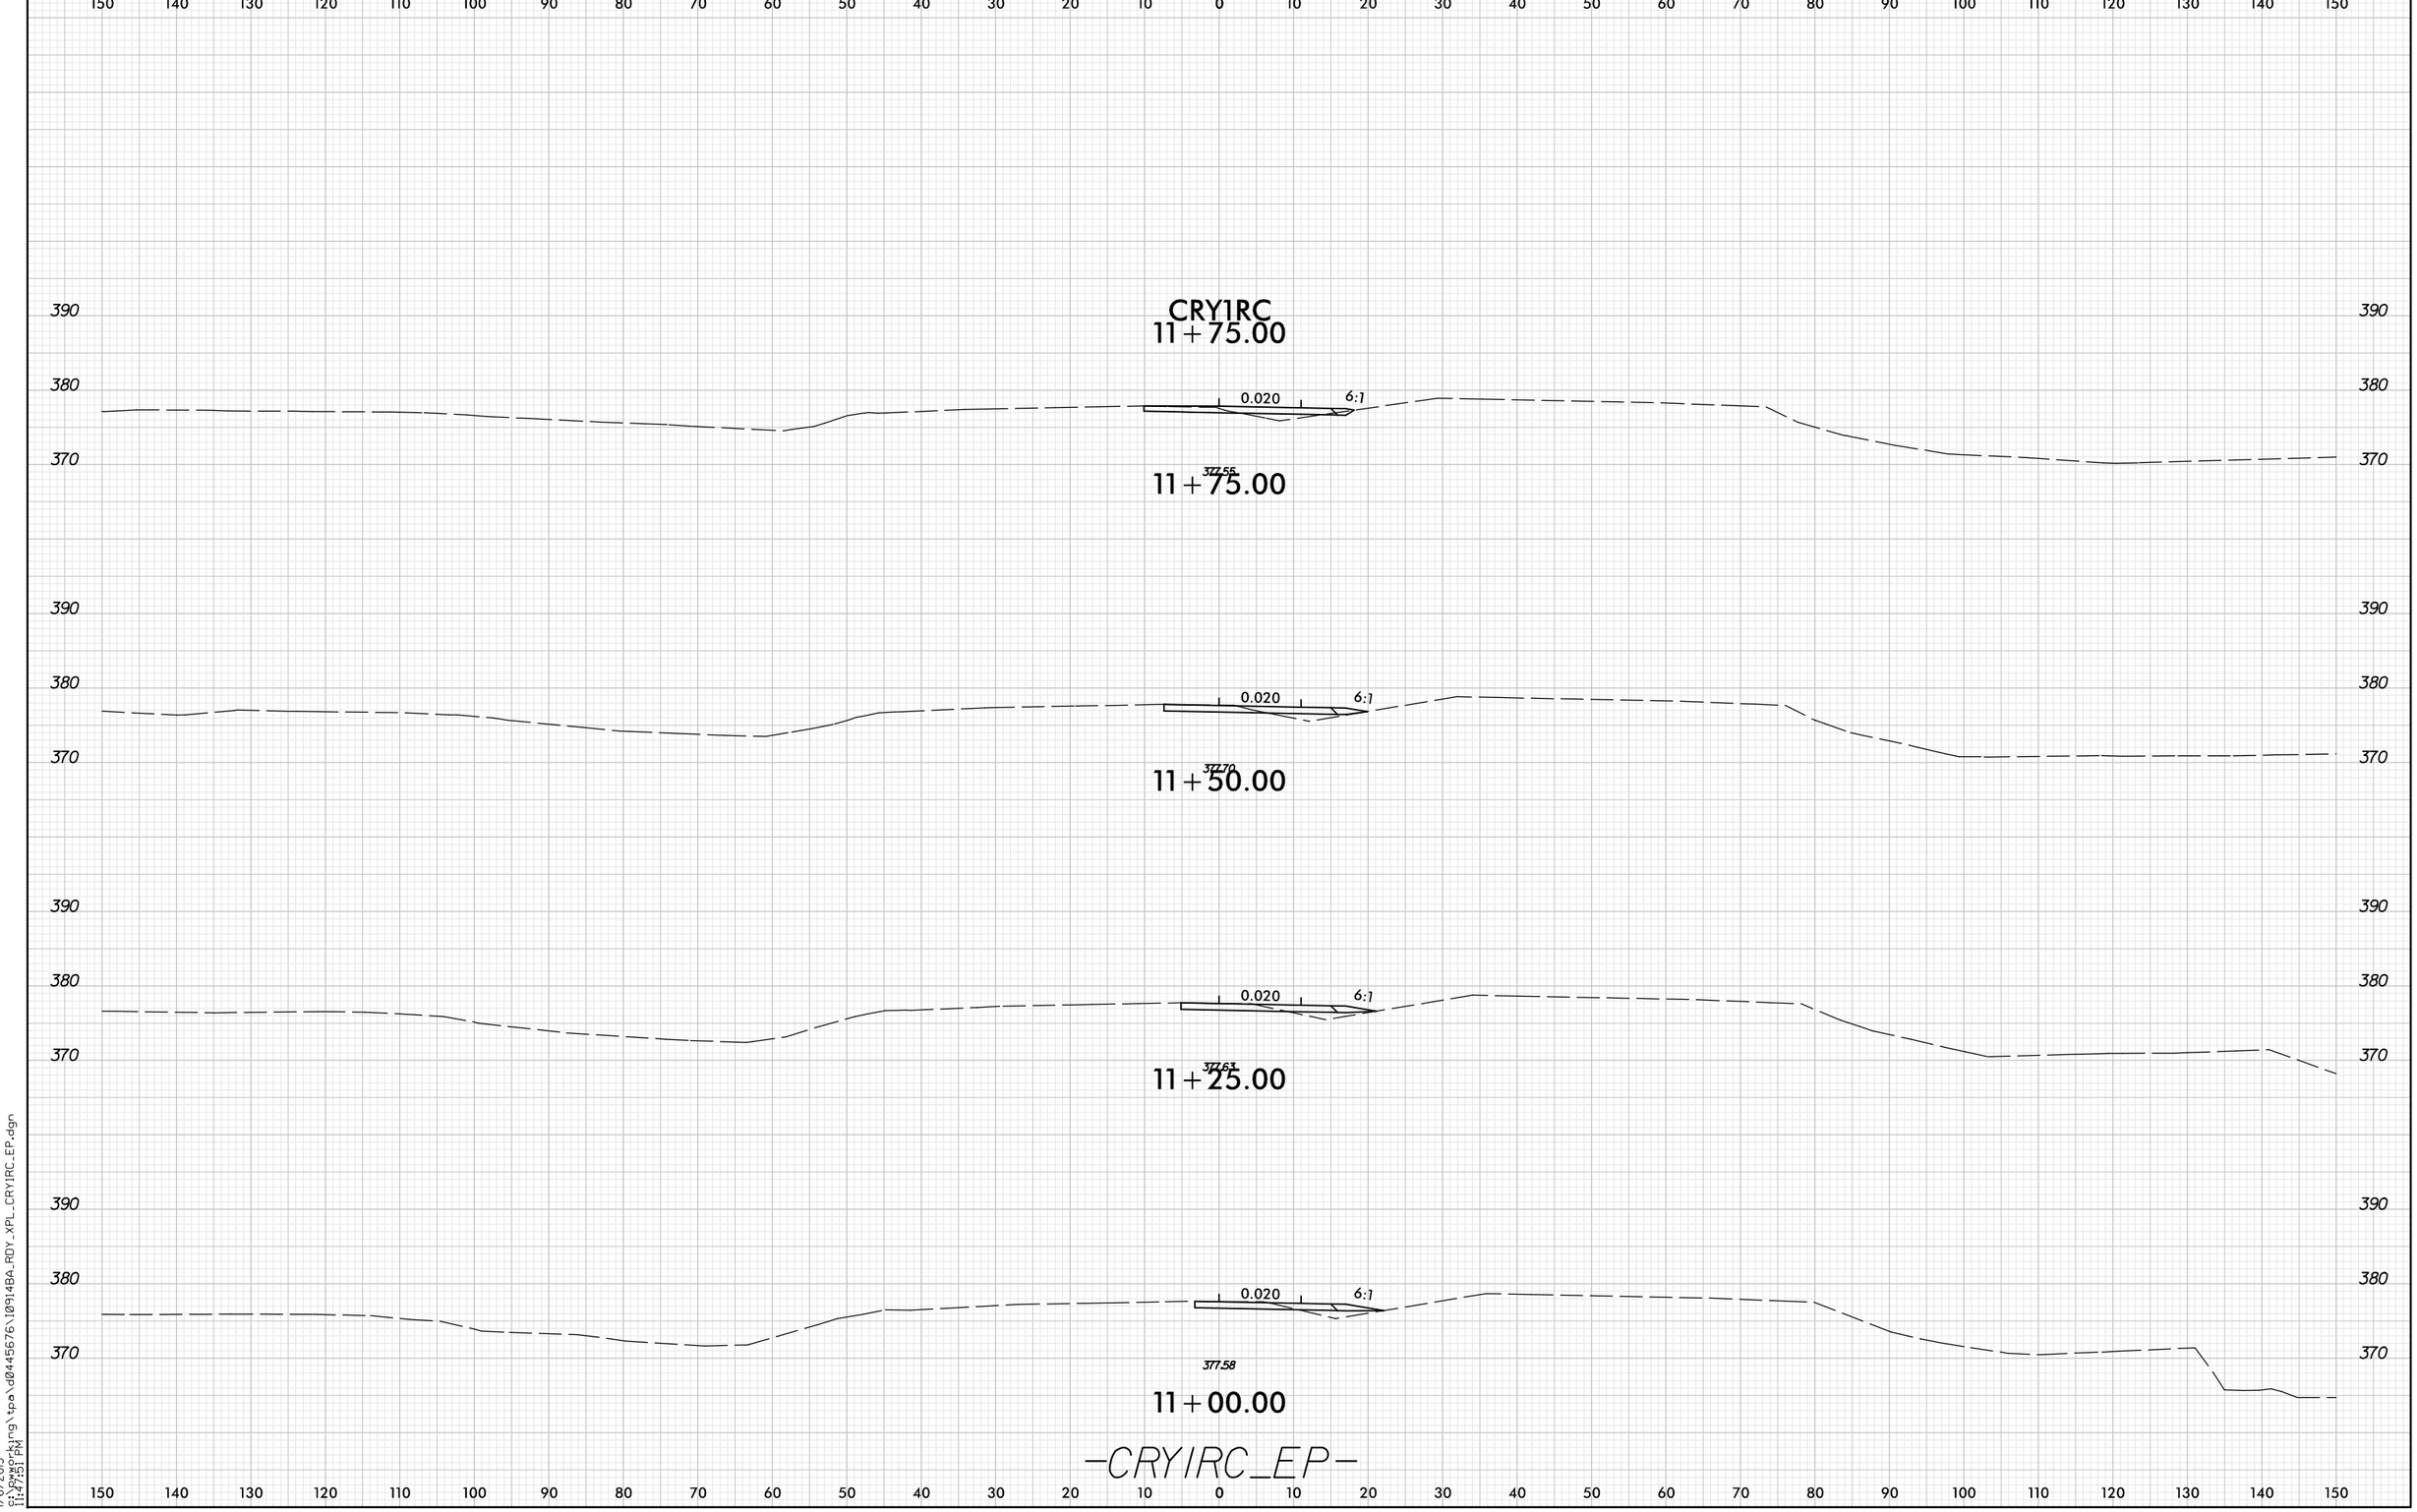

8/23/99

1/6/2015
G:\Working\tpa\d0445676\10914BA_RDY_XPL_CRY1RC_EP.dgn
11:47:51 PM