0 5 10	PROJ. REFERENCE NO.	SHEET NO.
	I-0914BA	X-CR-103

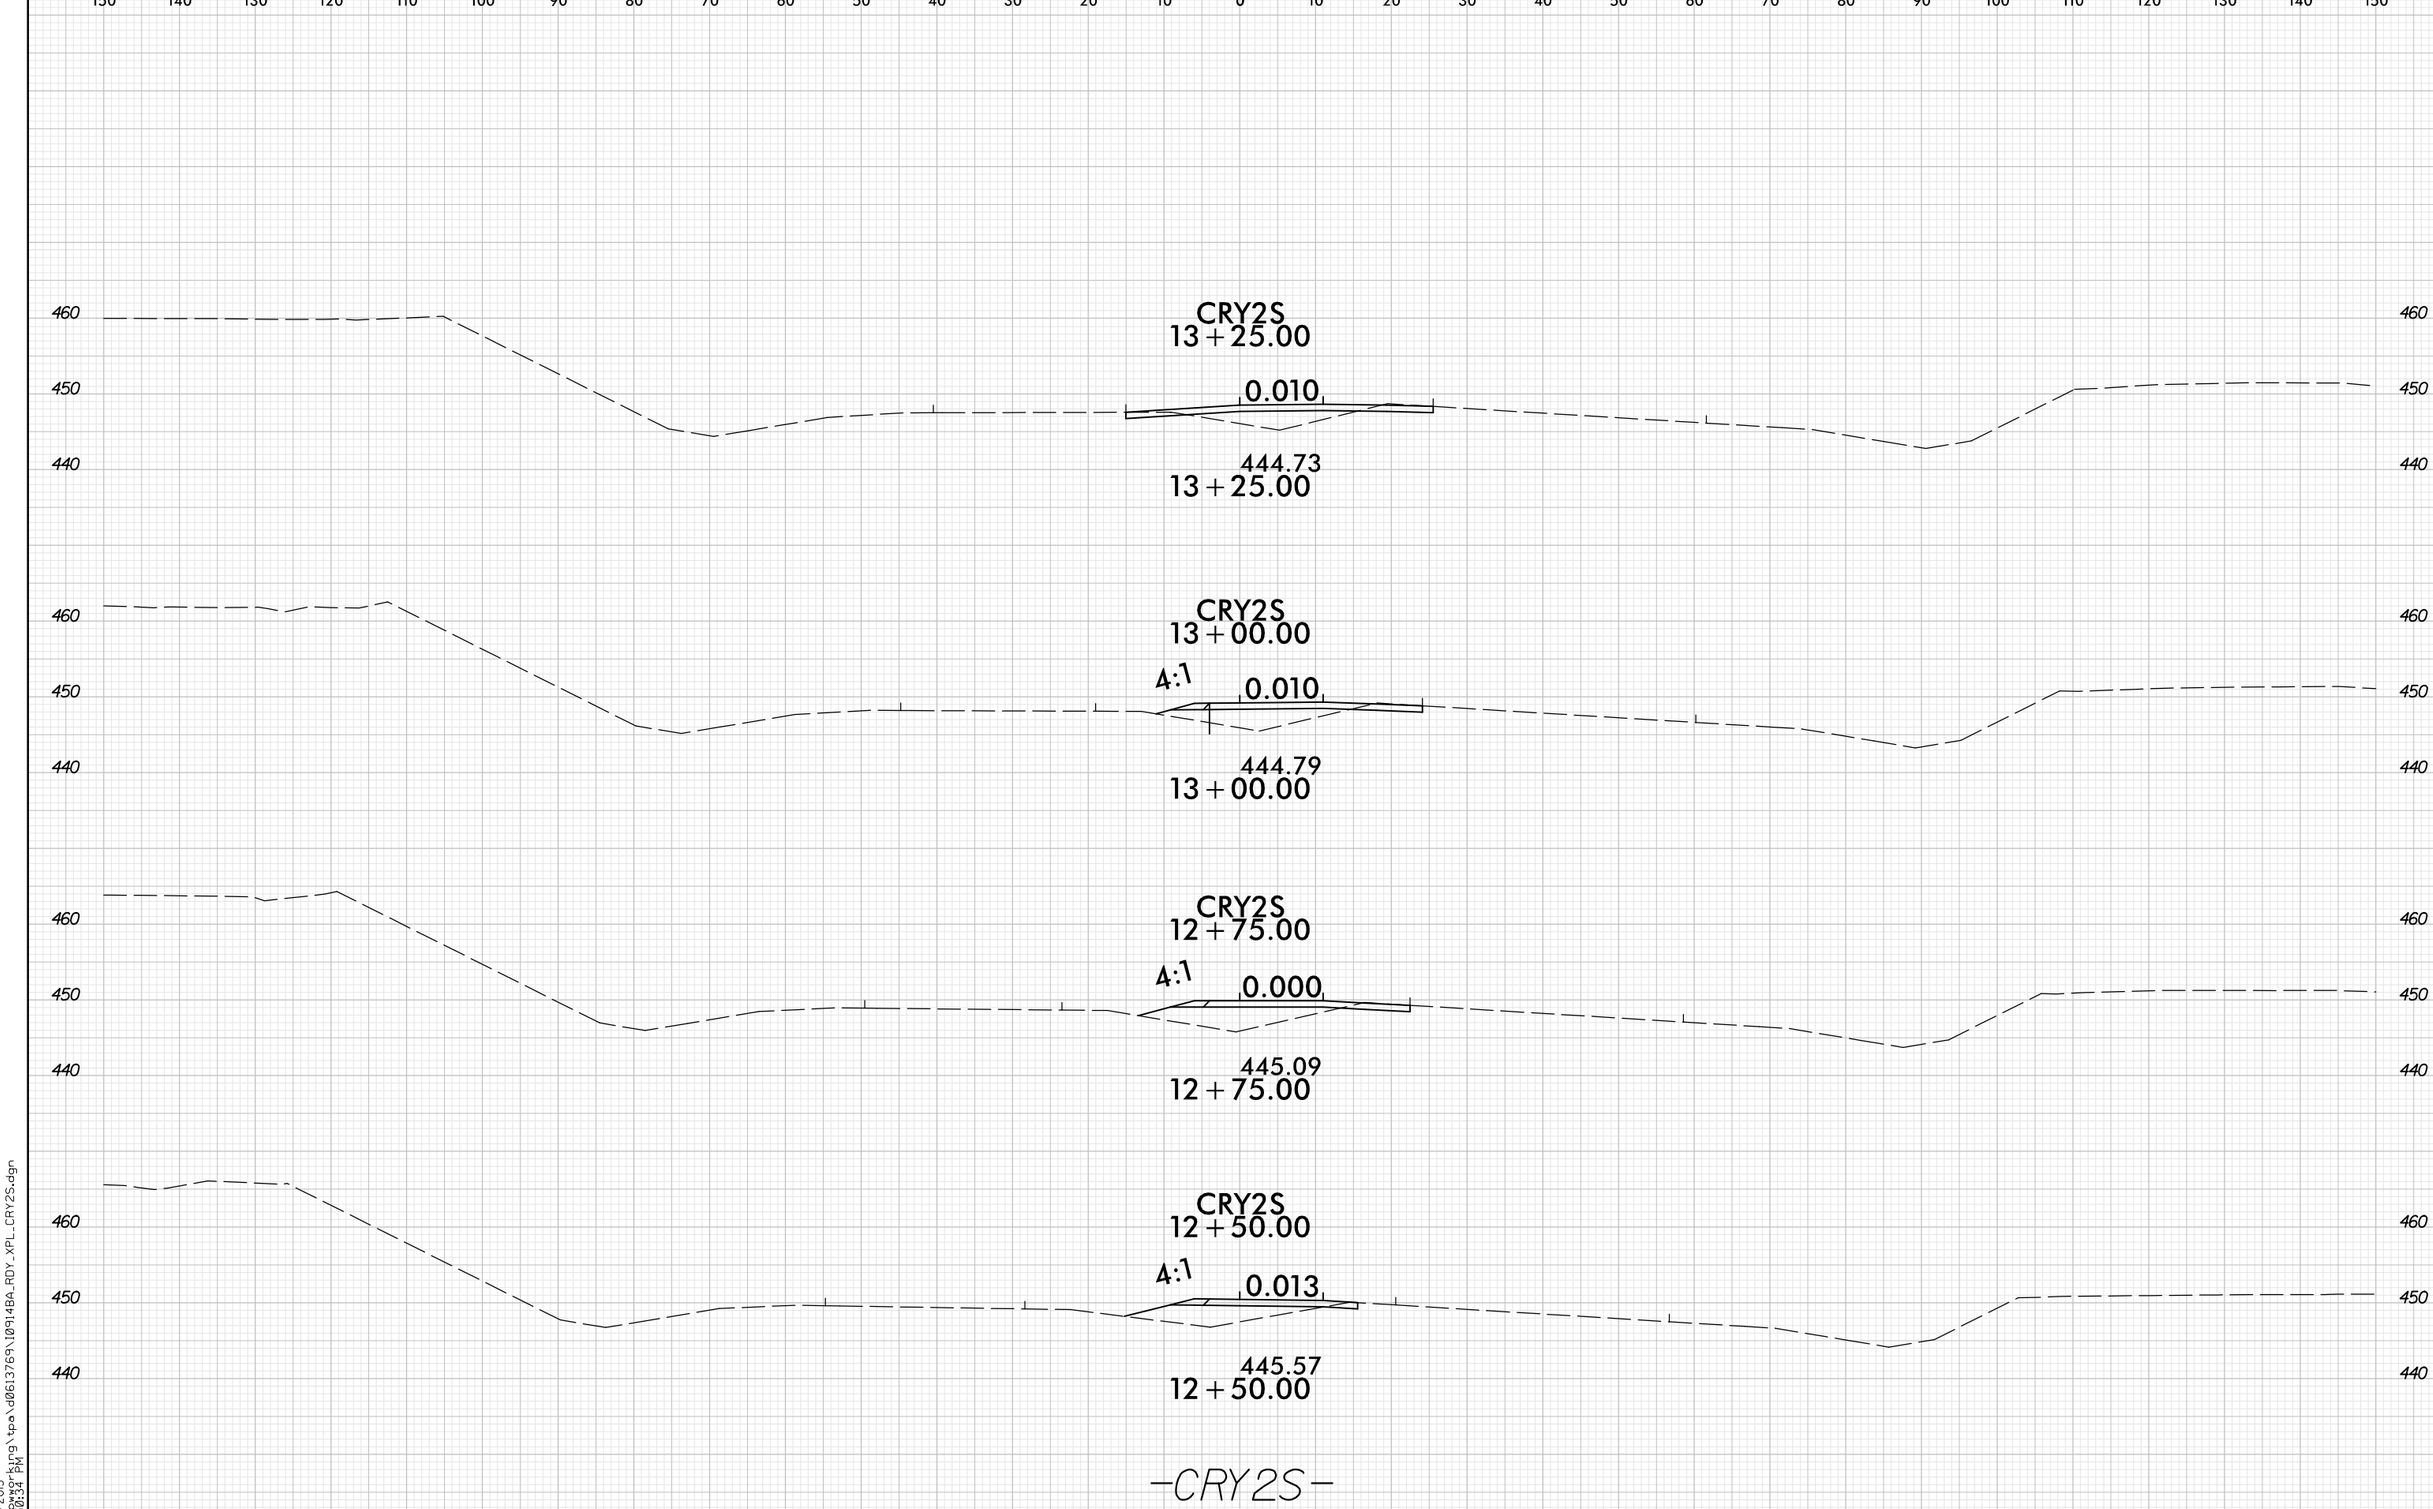

8/23/99

1/6/2015
g:\pwworking\tpa\d0613769\I0914BA_RDY_XPL_CRY2S.dgn
11:50:34 PM