0 2.5 5	PROJ. REFERENCE NO.	SHEET NO.
	I-0914BA	X-366

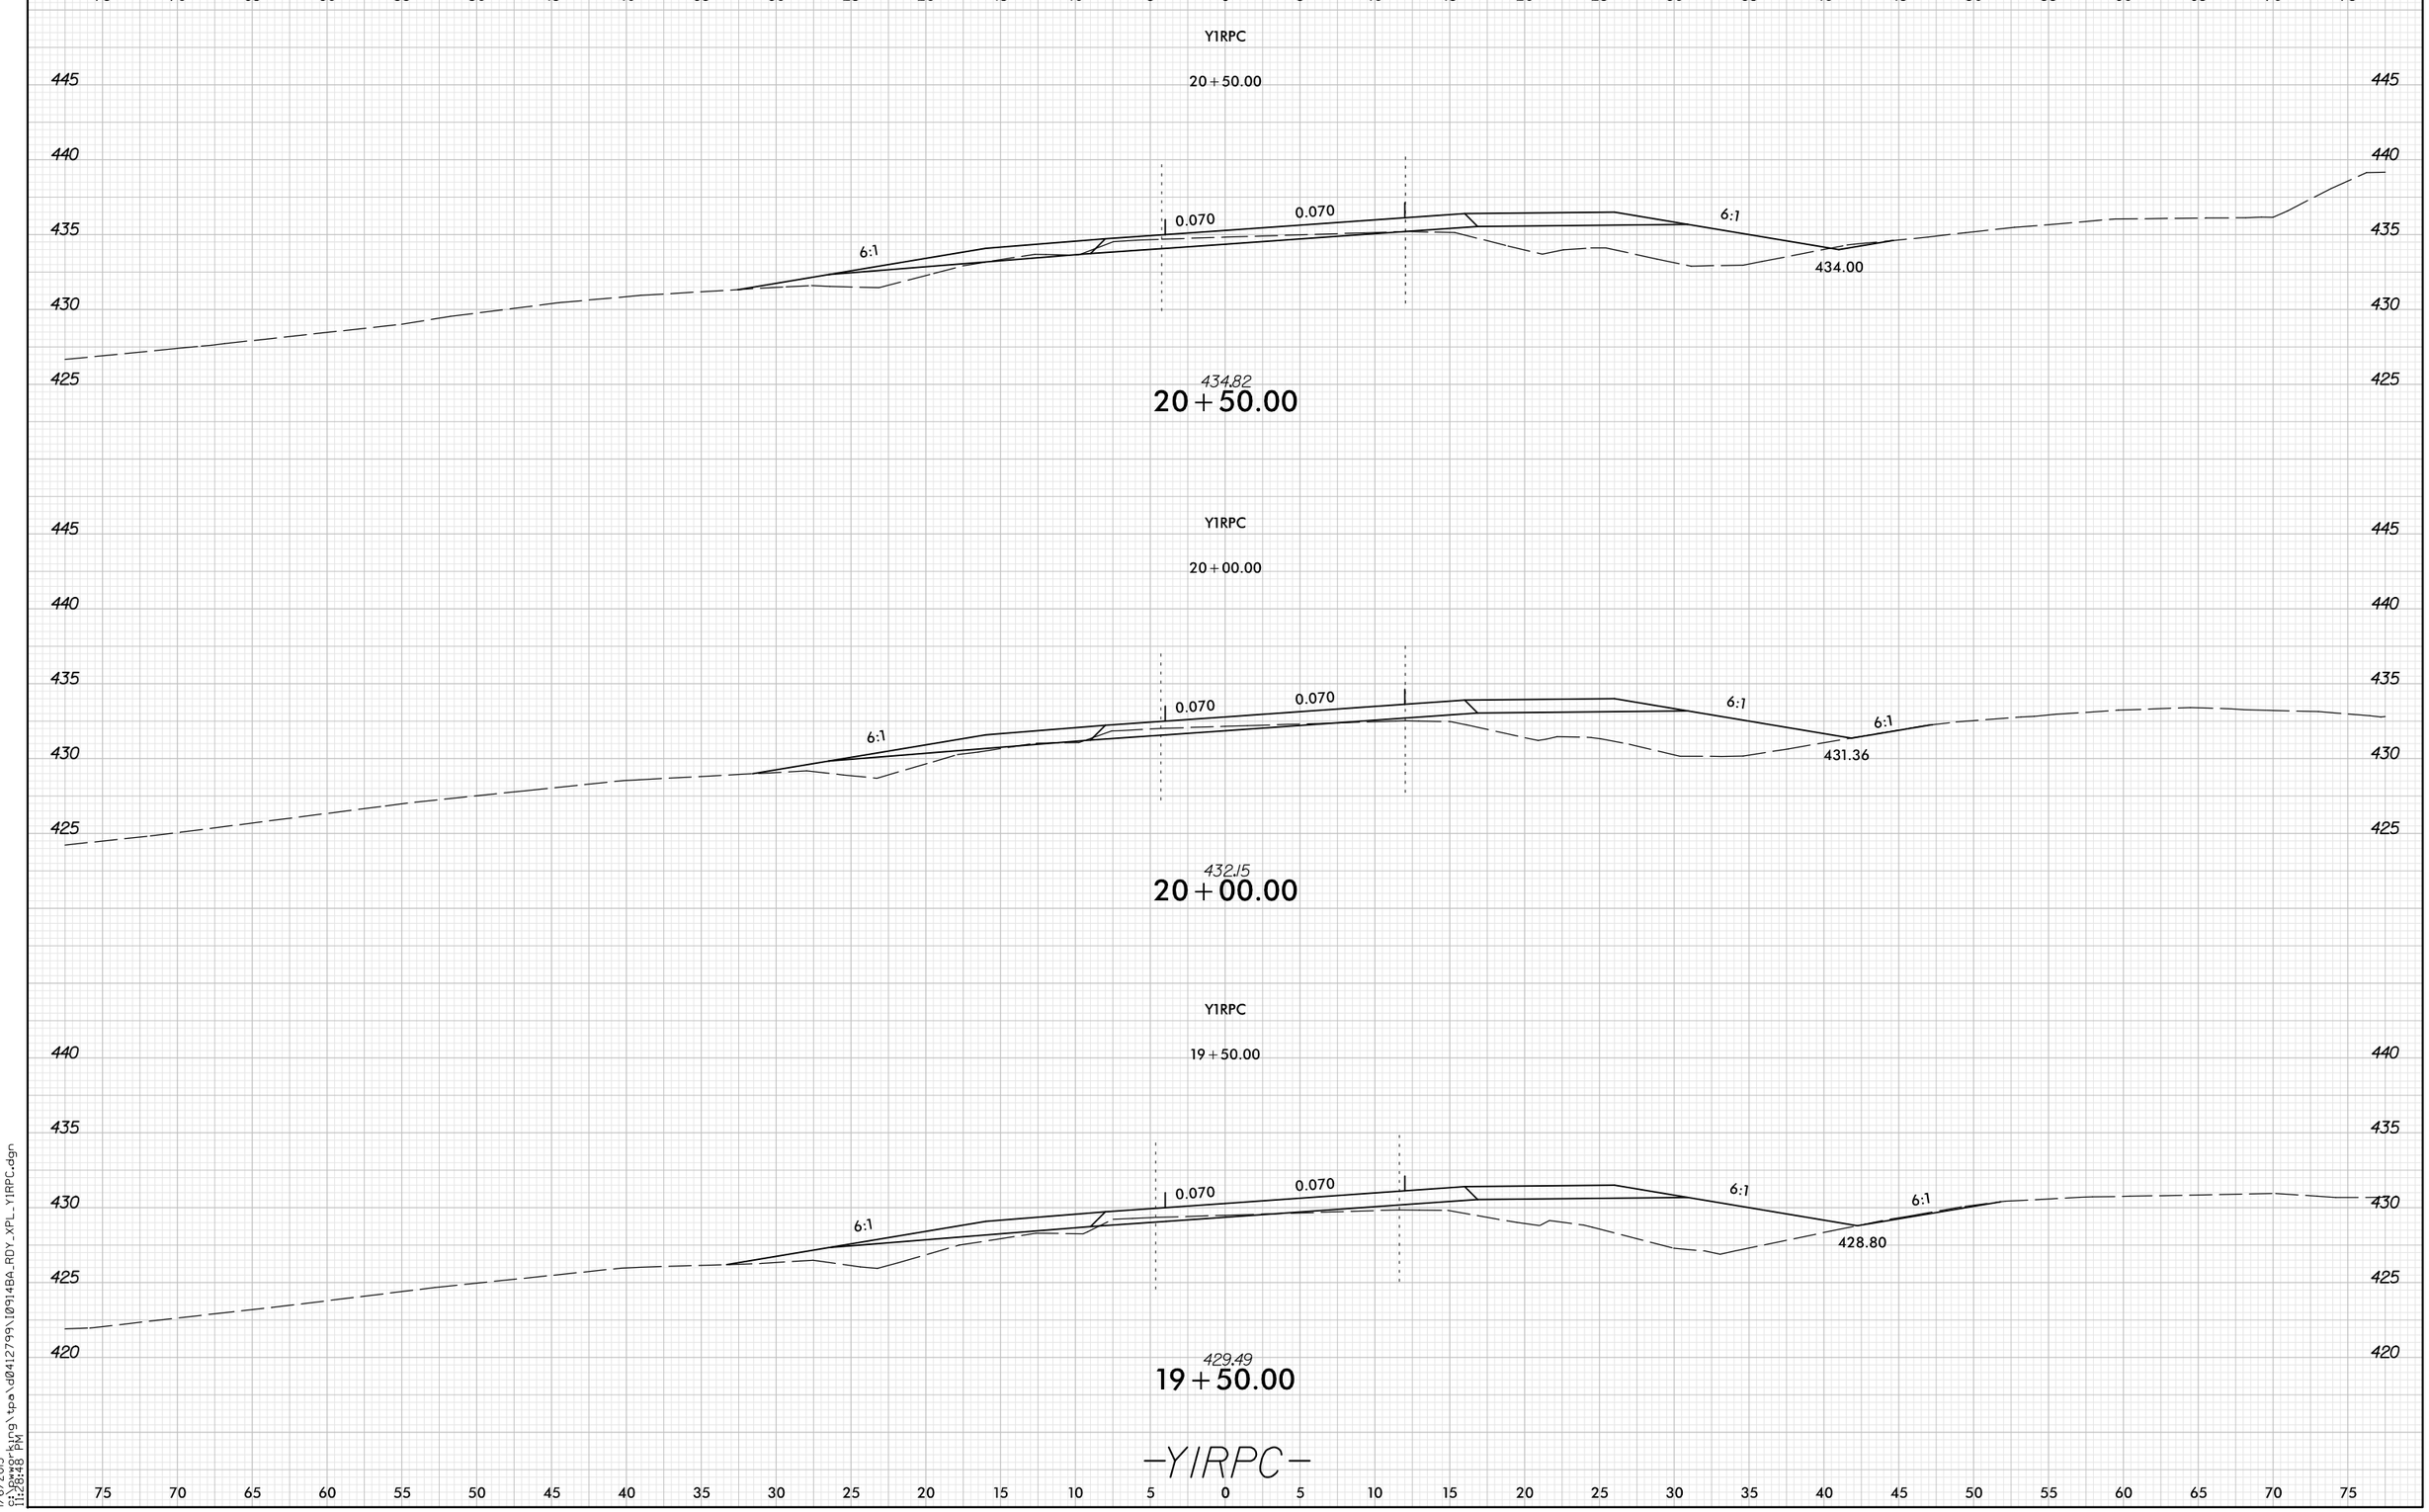

8/23/99

1/6/2015
11:28:48 PM
G:\Bwarking\tpa\d0412799\1091-4BA_RDY_XPL_Y1RPC.dgn