8/23/99

0 2.5 5	PROJ. REFERENCE NO.	SHEET NO.
	I-0914BA	X-430A

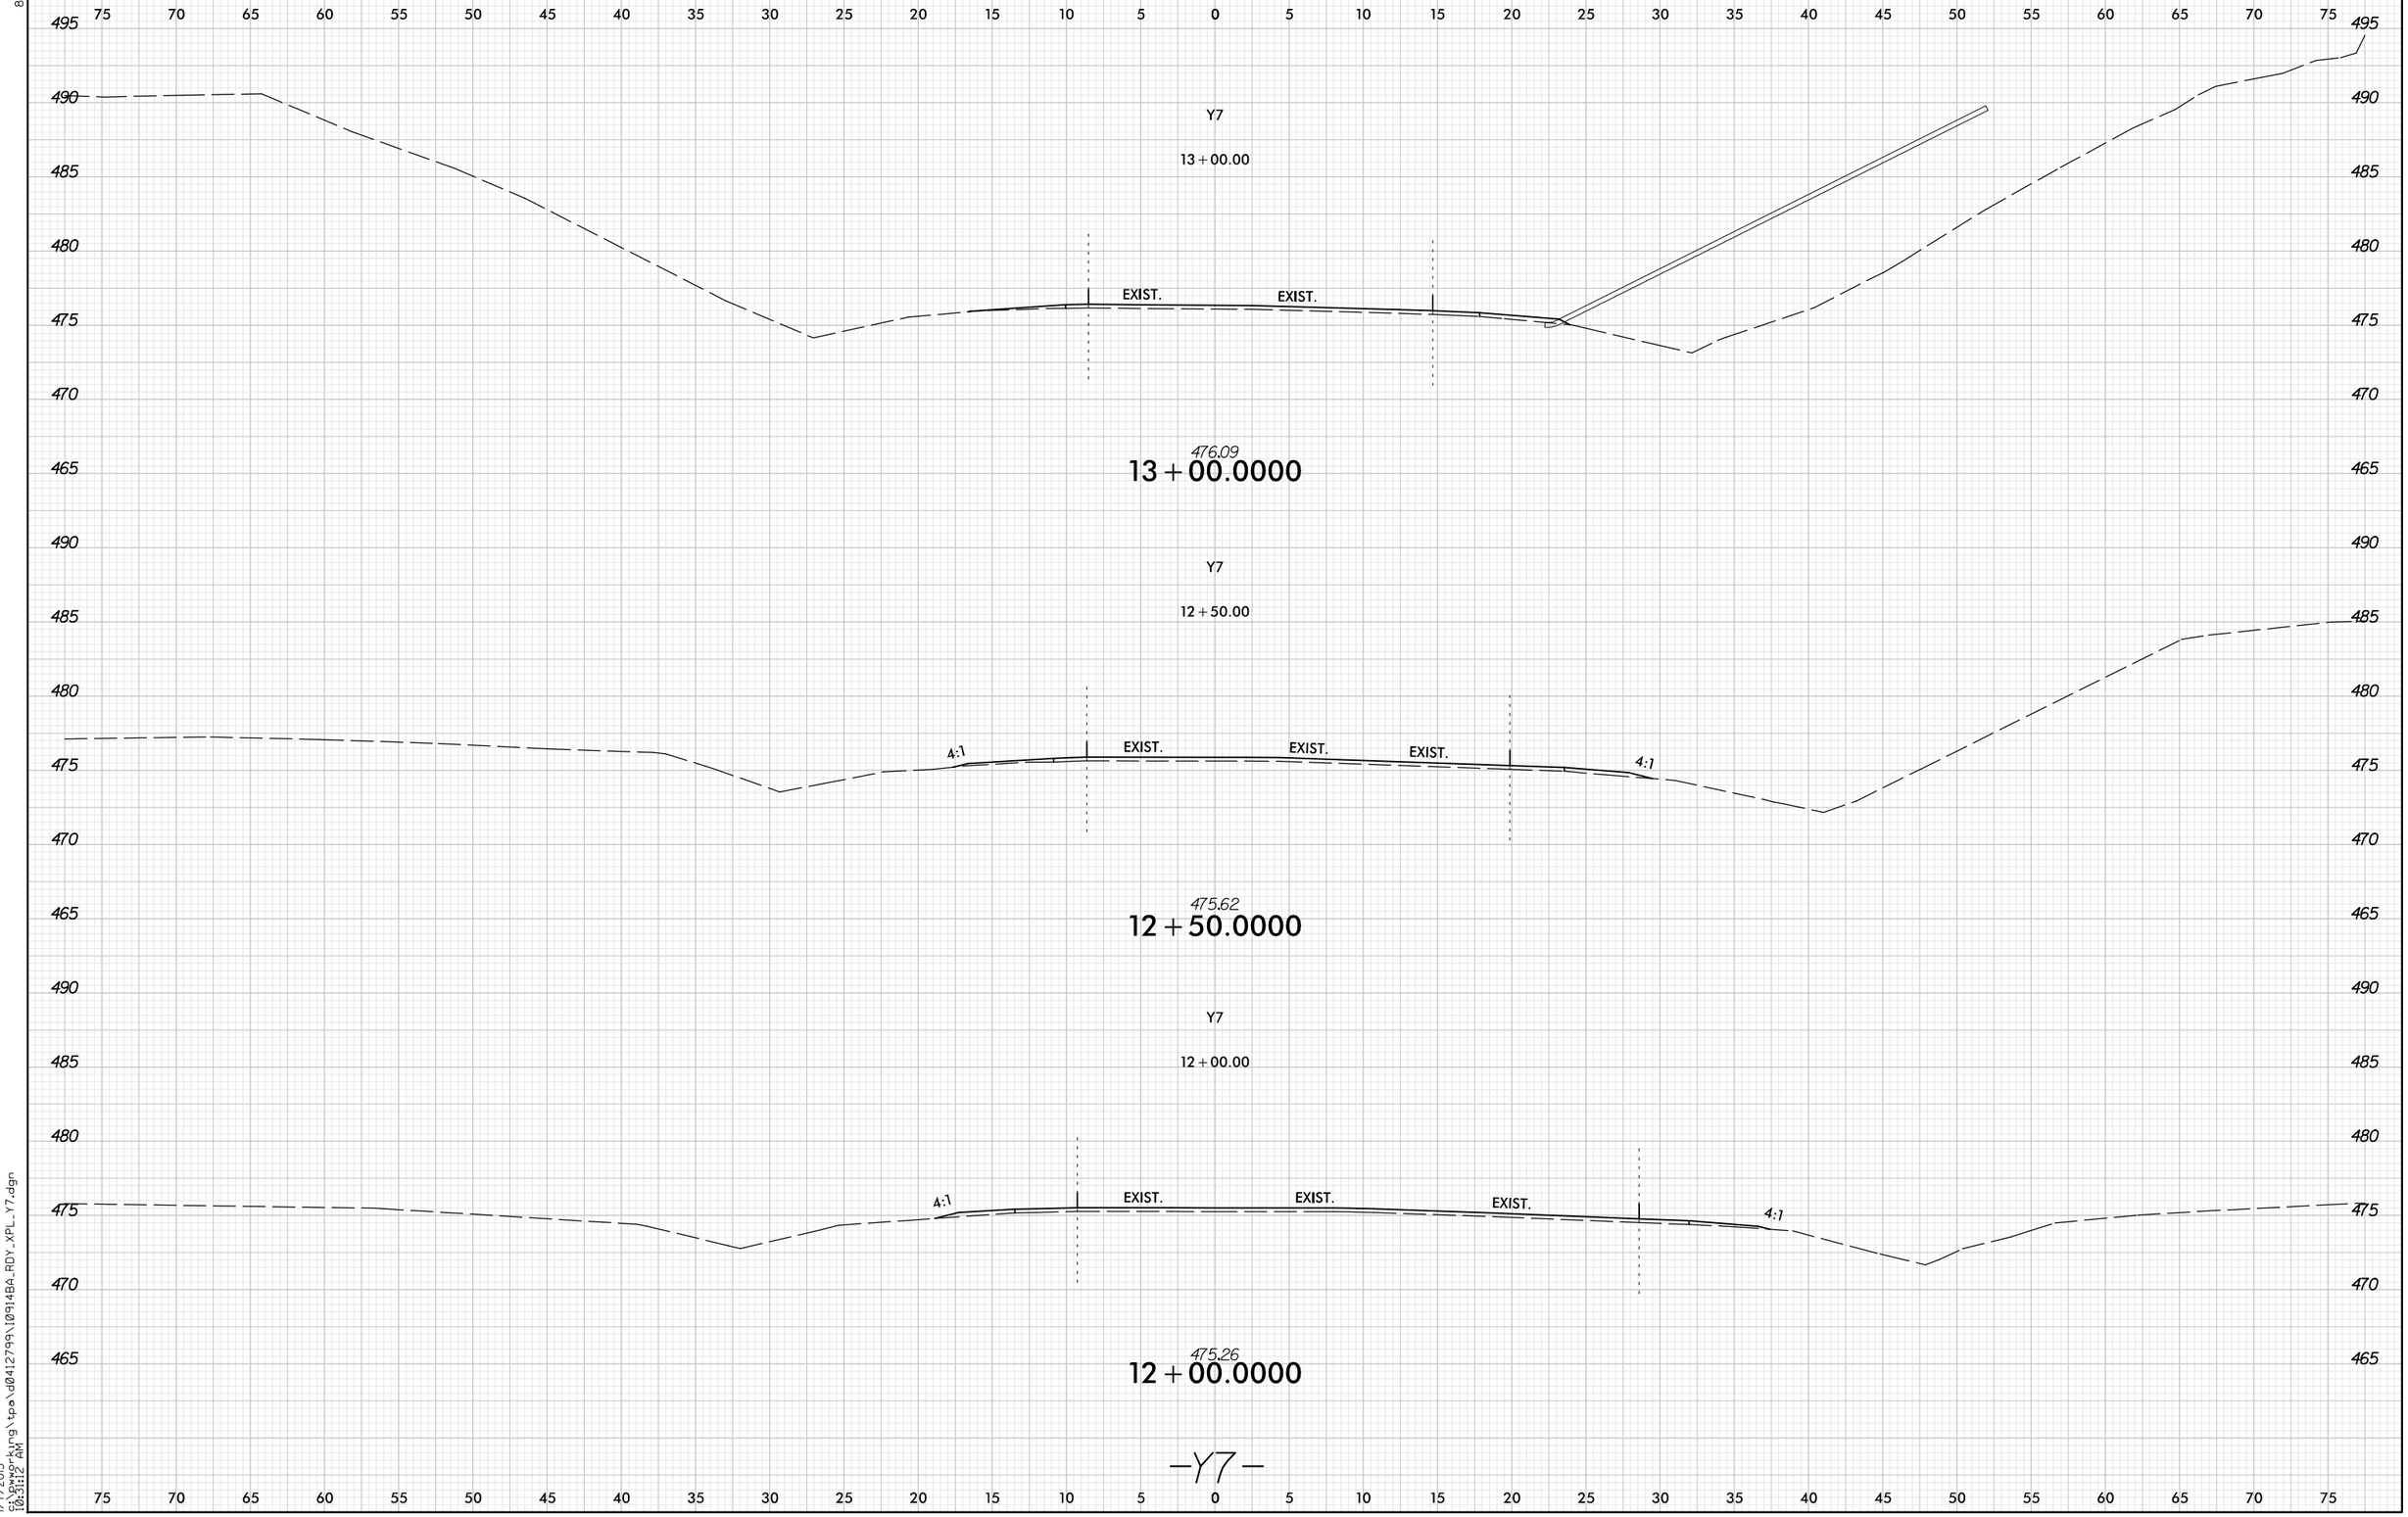

1/7/2015
C:\pwwork\king\tpa\d0412799\10914BA_RDY_XPL_Y7.dgn
10:31:12 AM