0 5 10	PROJ. REFERENCE NO.	SHEET NO.
	I-0914BA	X-416

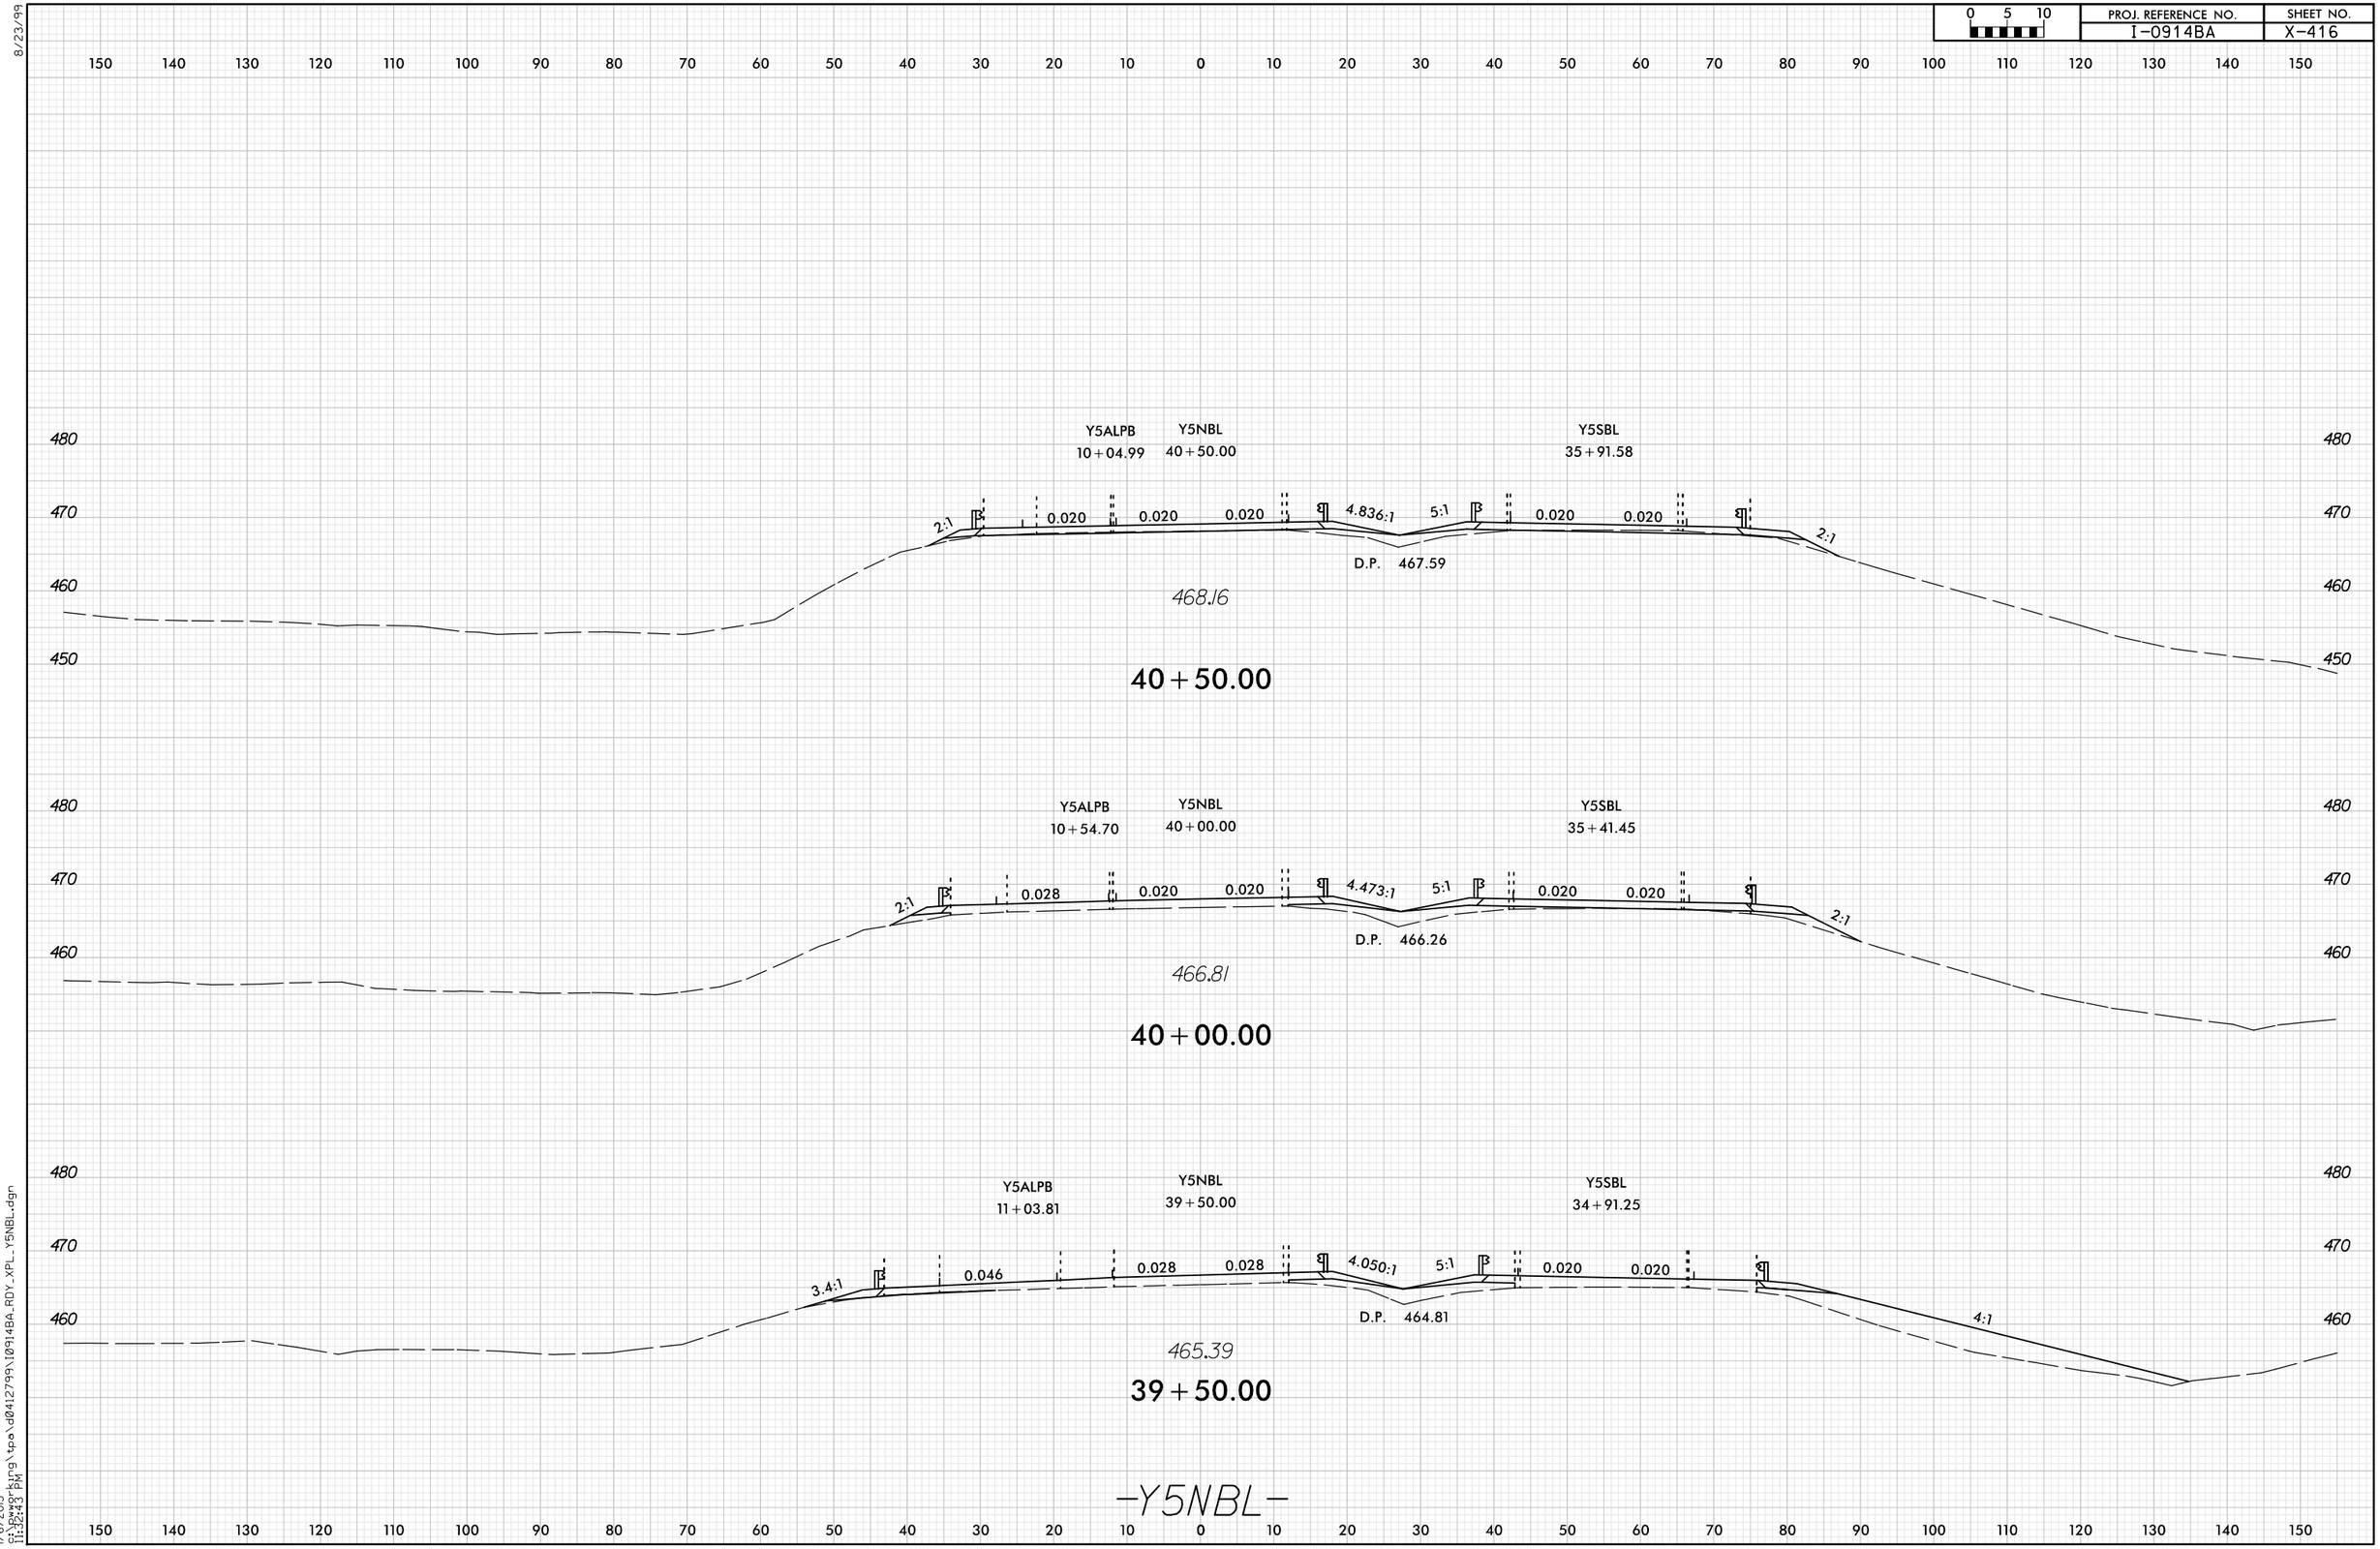

8/23/99

1/6/2015
G:\Bwrgrking\tpa\d0412799\I0914BA_RDY_XPL_Y5NBL.dgn
11:32:43 PM