0 5 10	PROJ. REFERENCE NO.	SHEET NO.
	I-0914BA	X-442

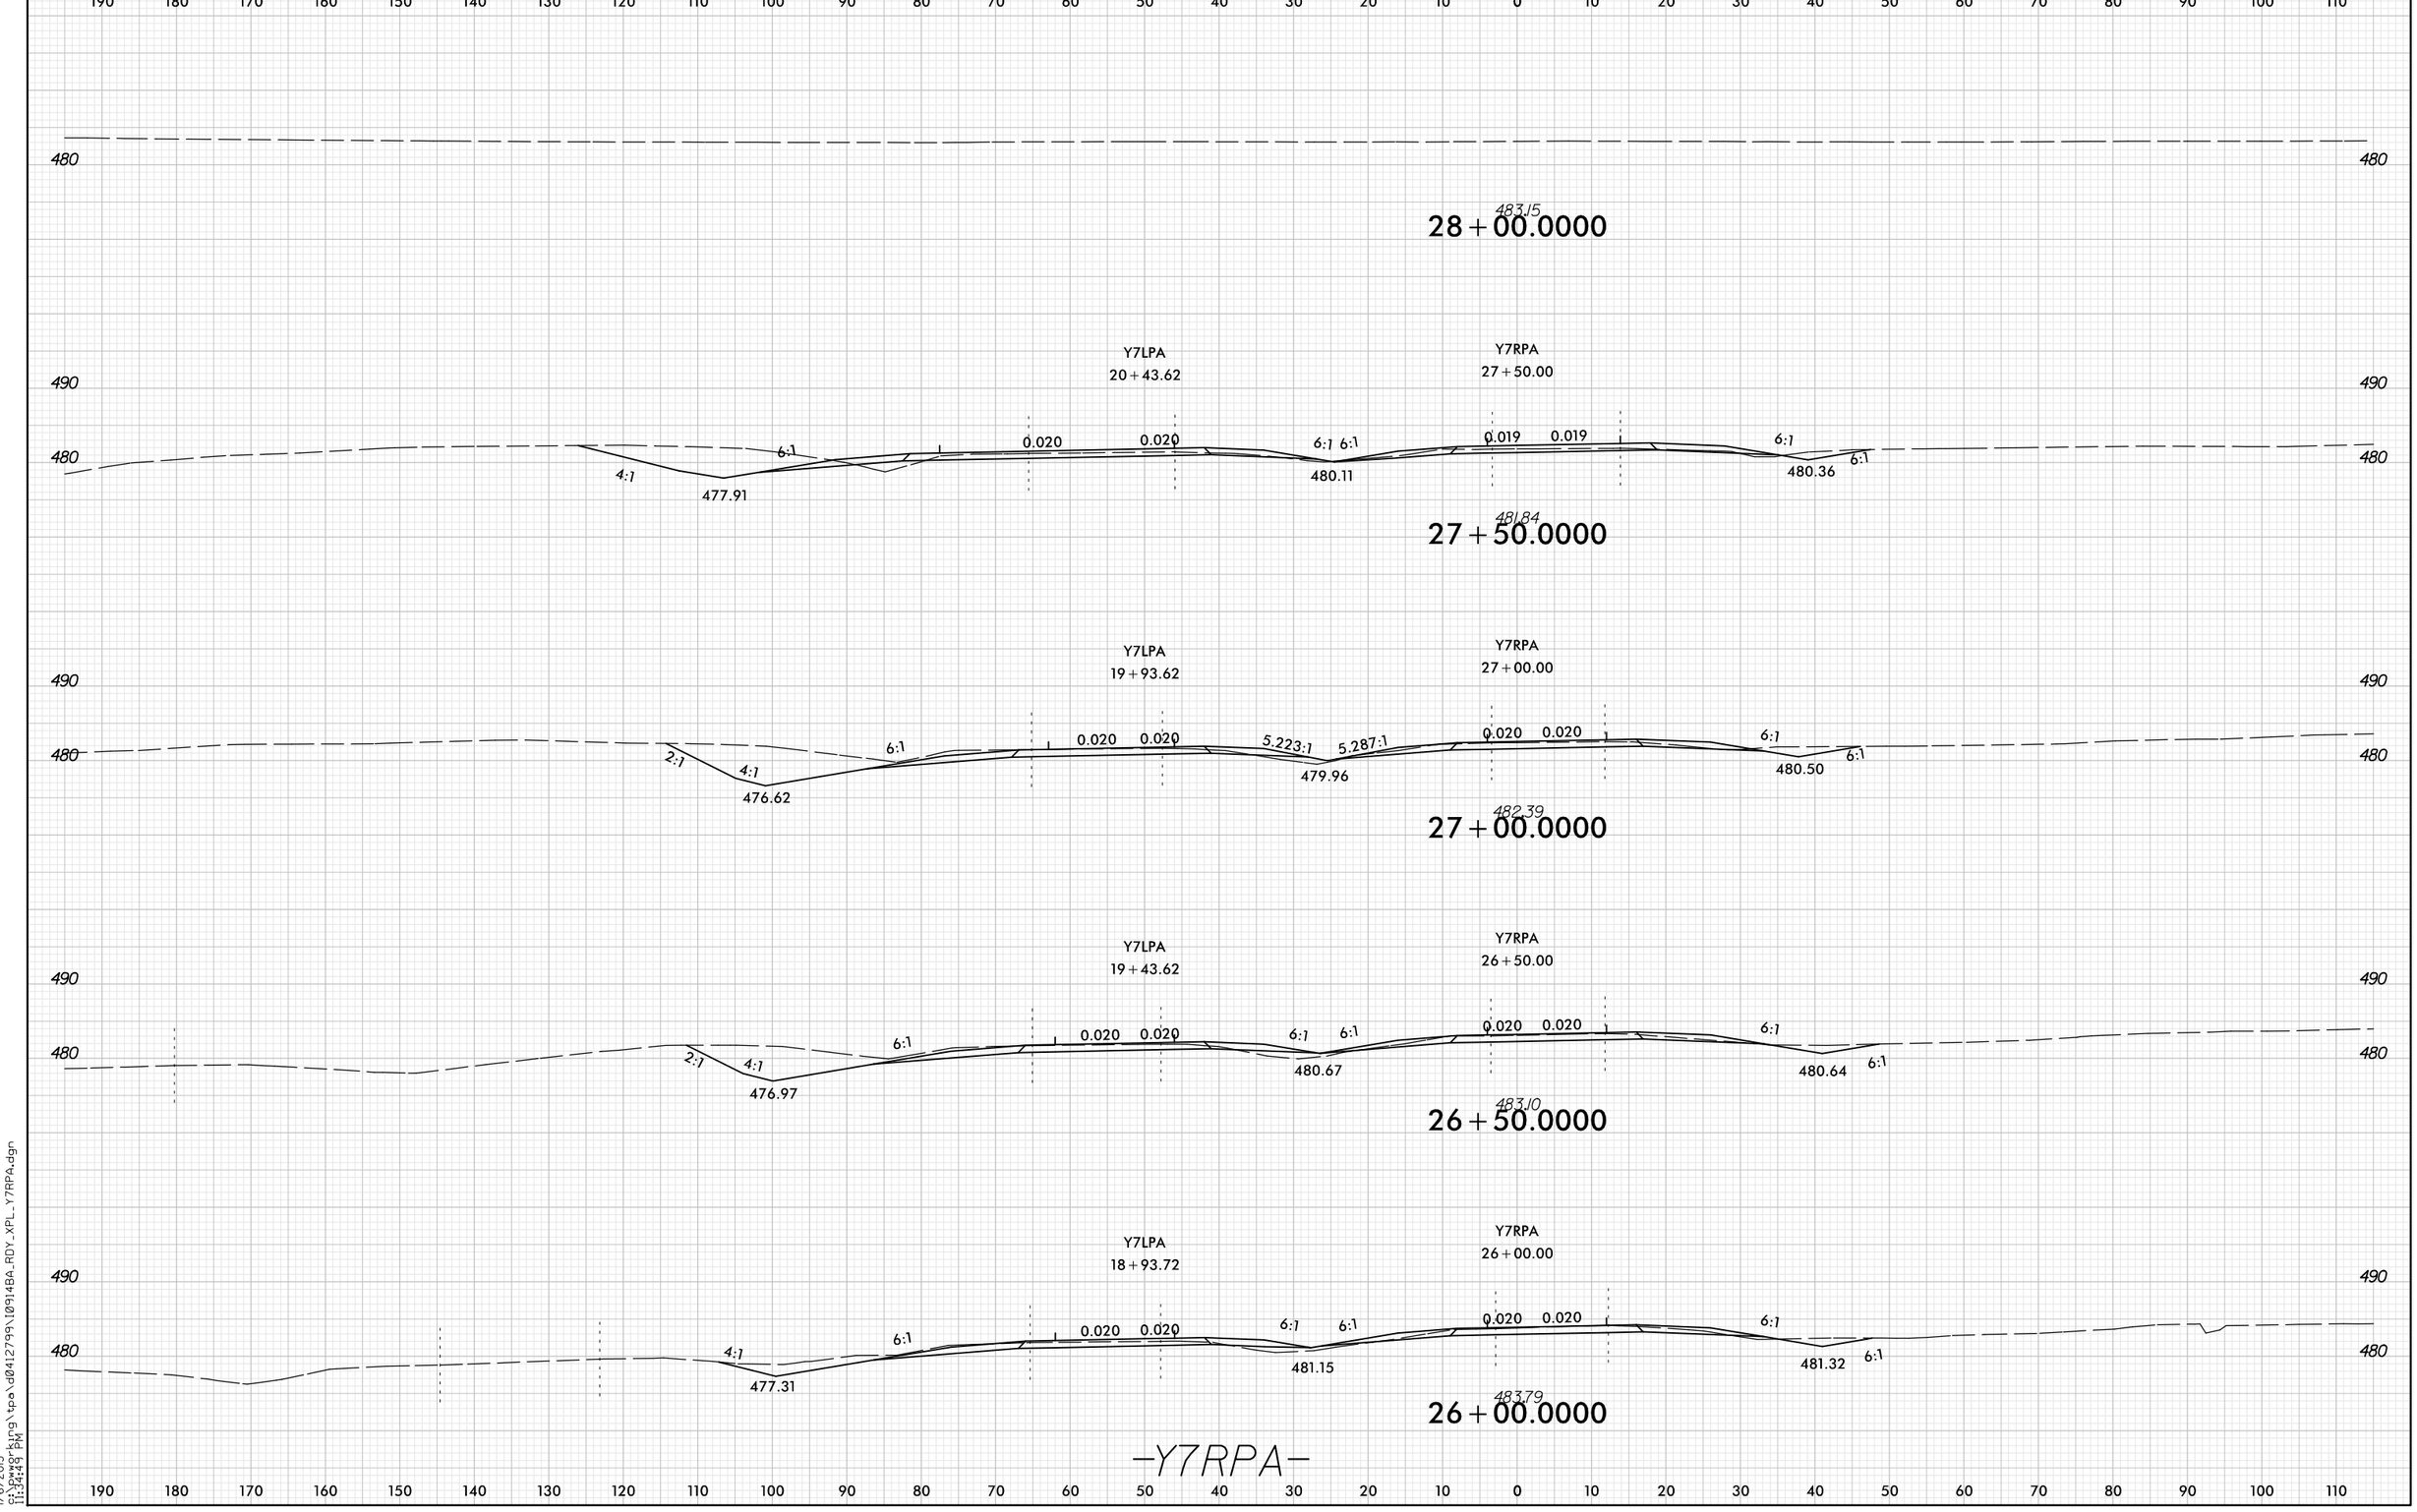

8/23/99

1/6/2015
G:\Working\tpo\d0412799\10914BA_RDY_XPL_Y7RPA.dgn
11:34:47 PM