8/23/99

0 5 10	PROJ. REFERENCE NO.	SHEET NO.
	I-0914BA	X-418

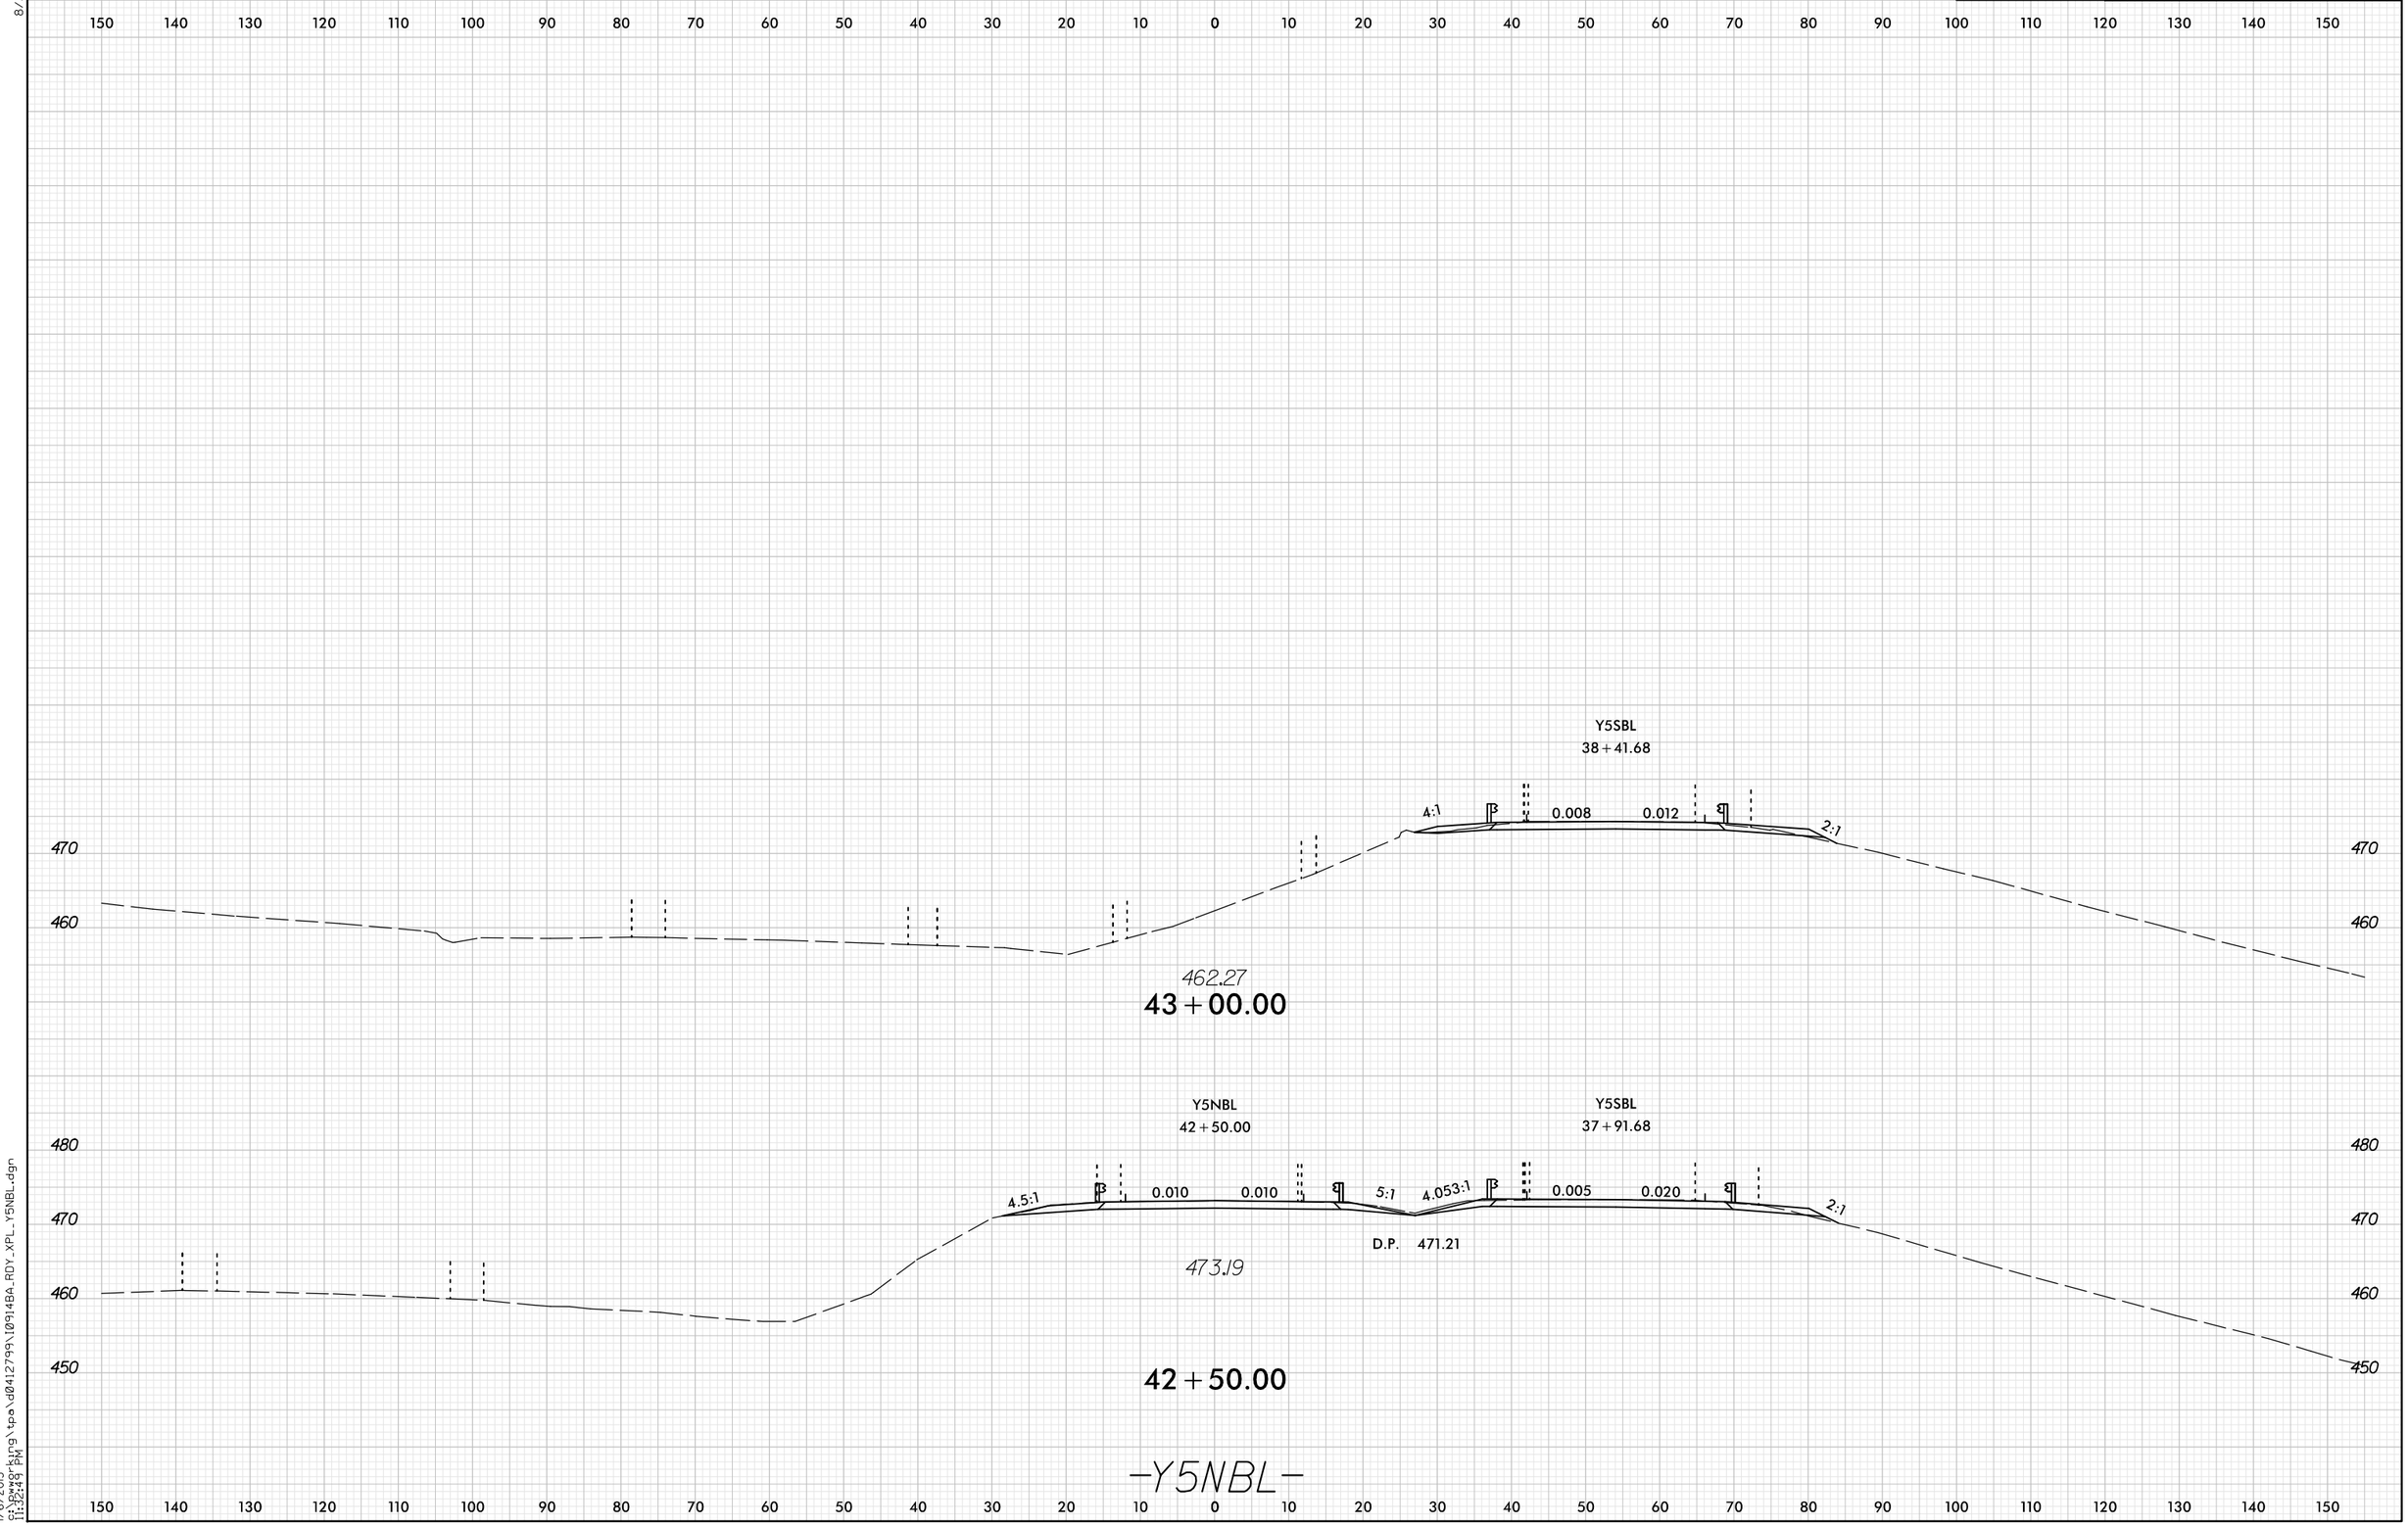

1/6/2015
G:\bowr\dgn\tpa\d0412799\I0914BA_RDY_XPL_Y5NBL.dgn
11:32:49 PM