0 5 10	PROJ. REFERENCE NO.	SHEET NO.
	I-0914BA	X-CR-11

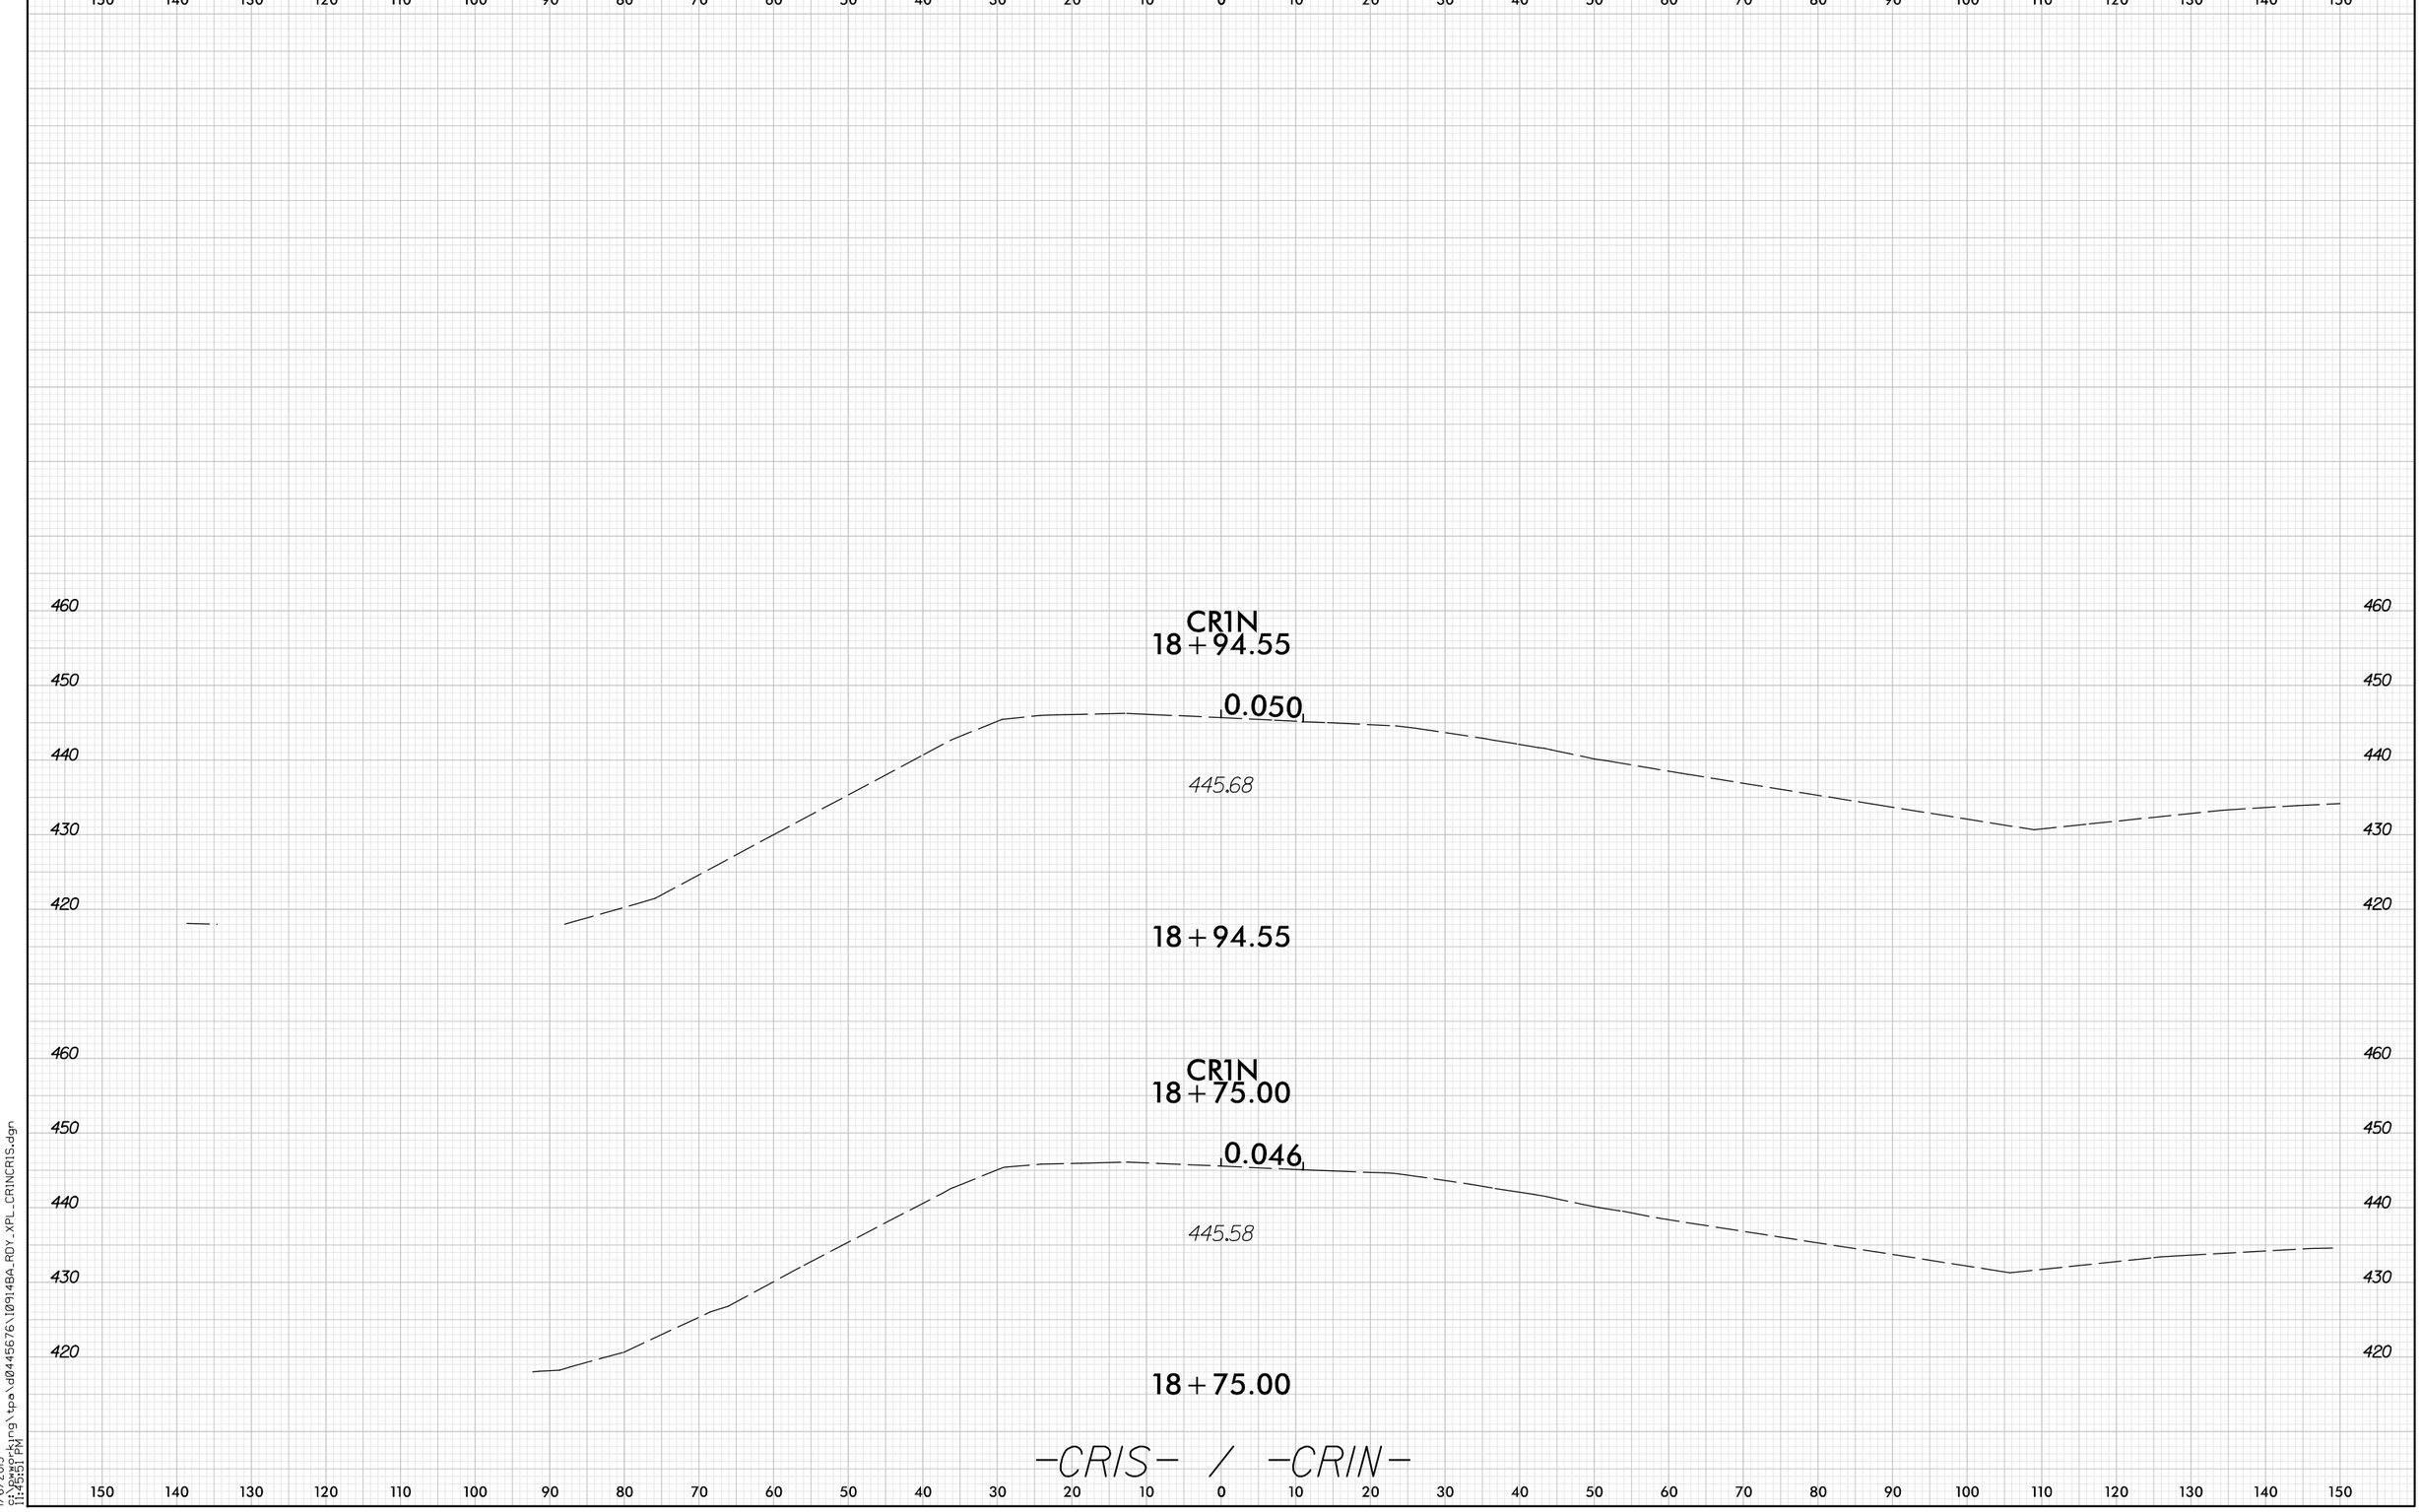

8/23/99

1/6/2015
drawing\tpa\d0445676\10914BA_RDY_XPL_CRINCRIS.dgn
11:45:51 PM