0 5 10	PROJ. REFERENCE NO.	SHEET NO.
	I-0914BA	X-372

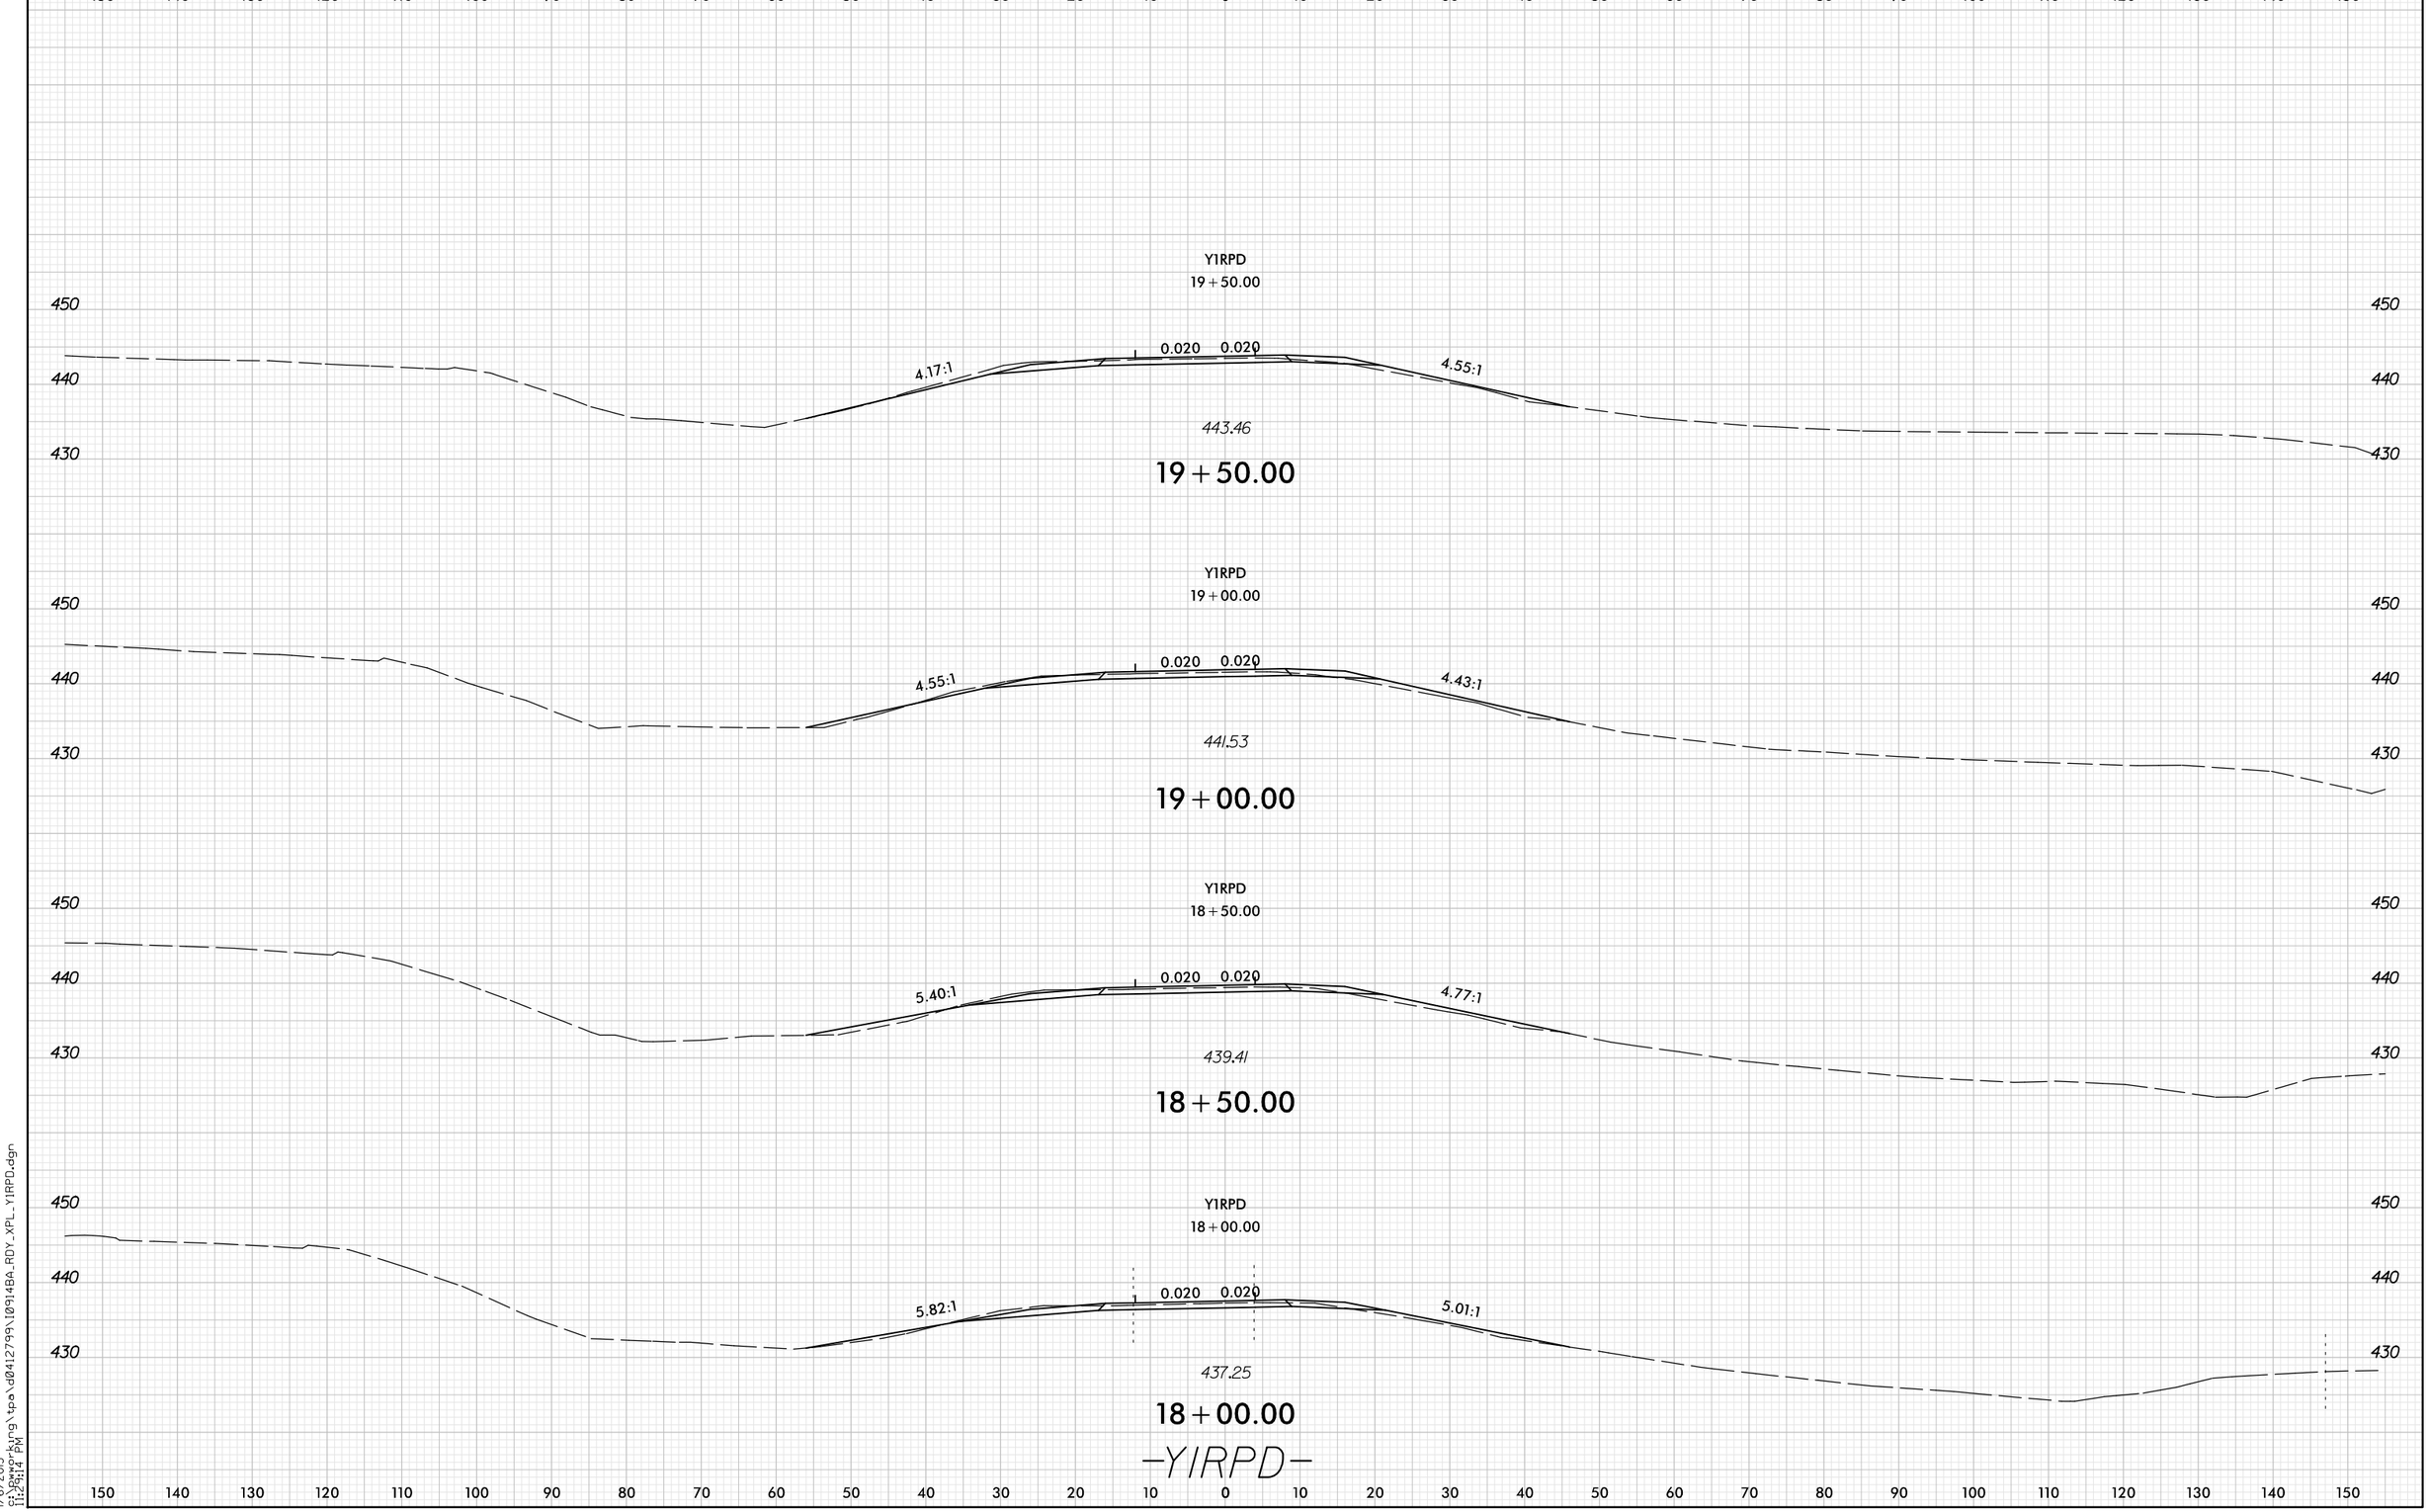

8/23/99

1/6/2015
G:\Working\tpa\d041279\I0914BA_RDY_XPL_Y1RPD.dgn
11:29:14 PM