8/23/99

0 5 10	PROJ. REFERENCE NO.	SHEET NO.
	I-0914BA	X-401

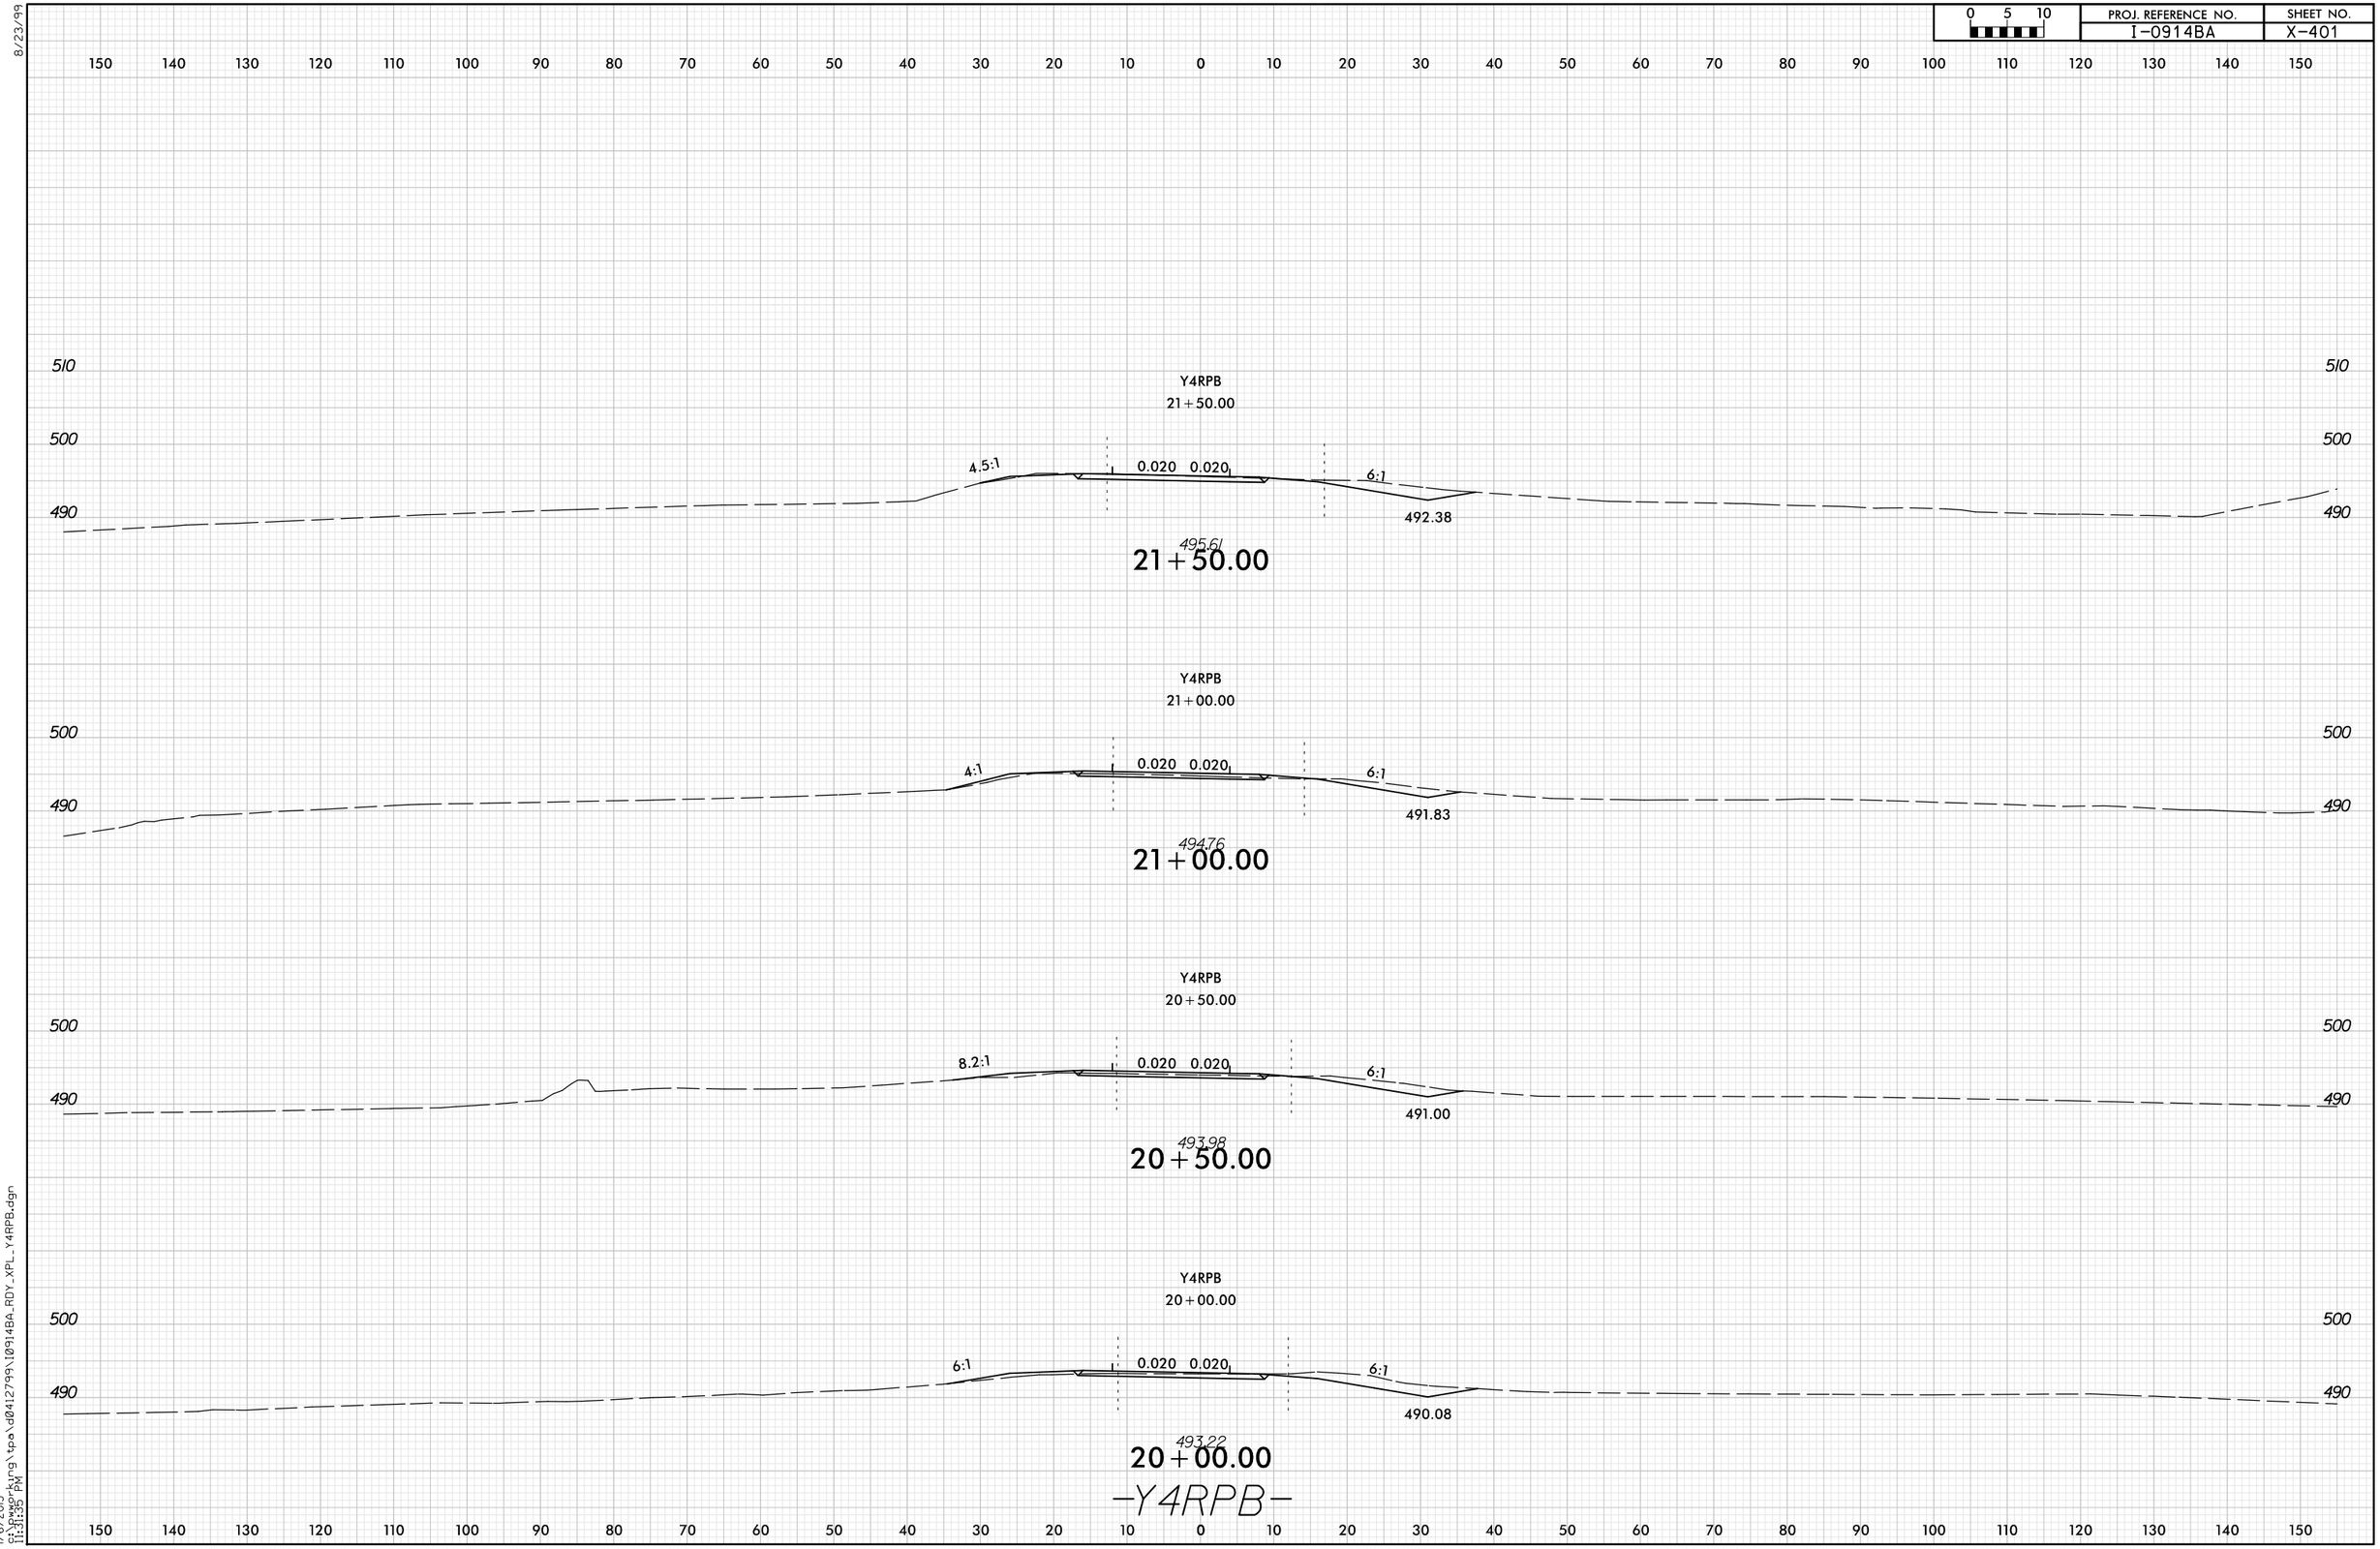

1/6/2015
ei:pwworking\rga\tpa\d0412799\I0914BA_RDY_XPL_Y4RPB.dgn
11:31:35 PM