0 5 10	PROJ. REFERENCE NO.	SHEET NO.
	I-0914BA	X-438

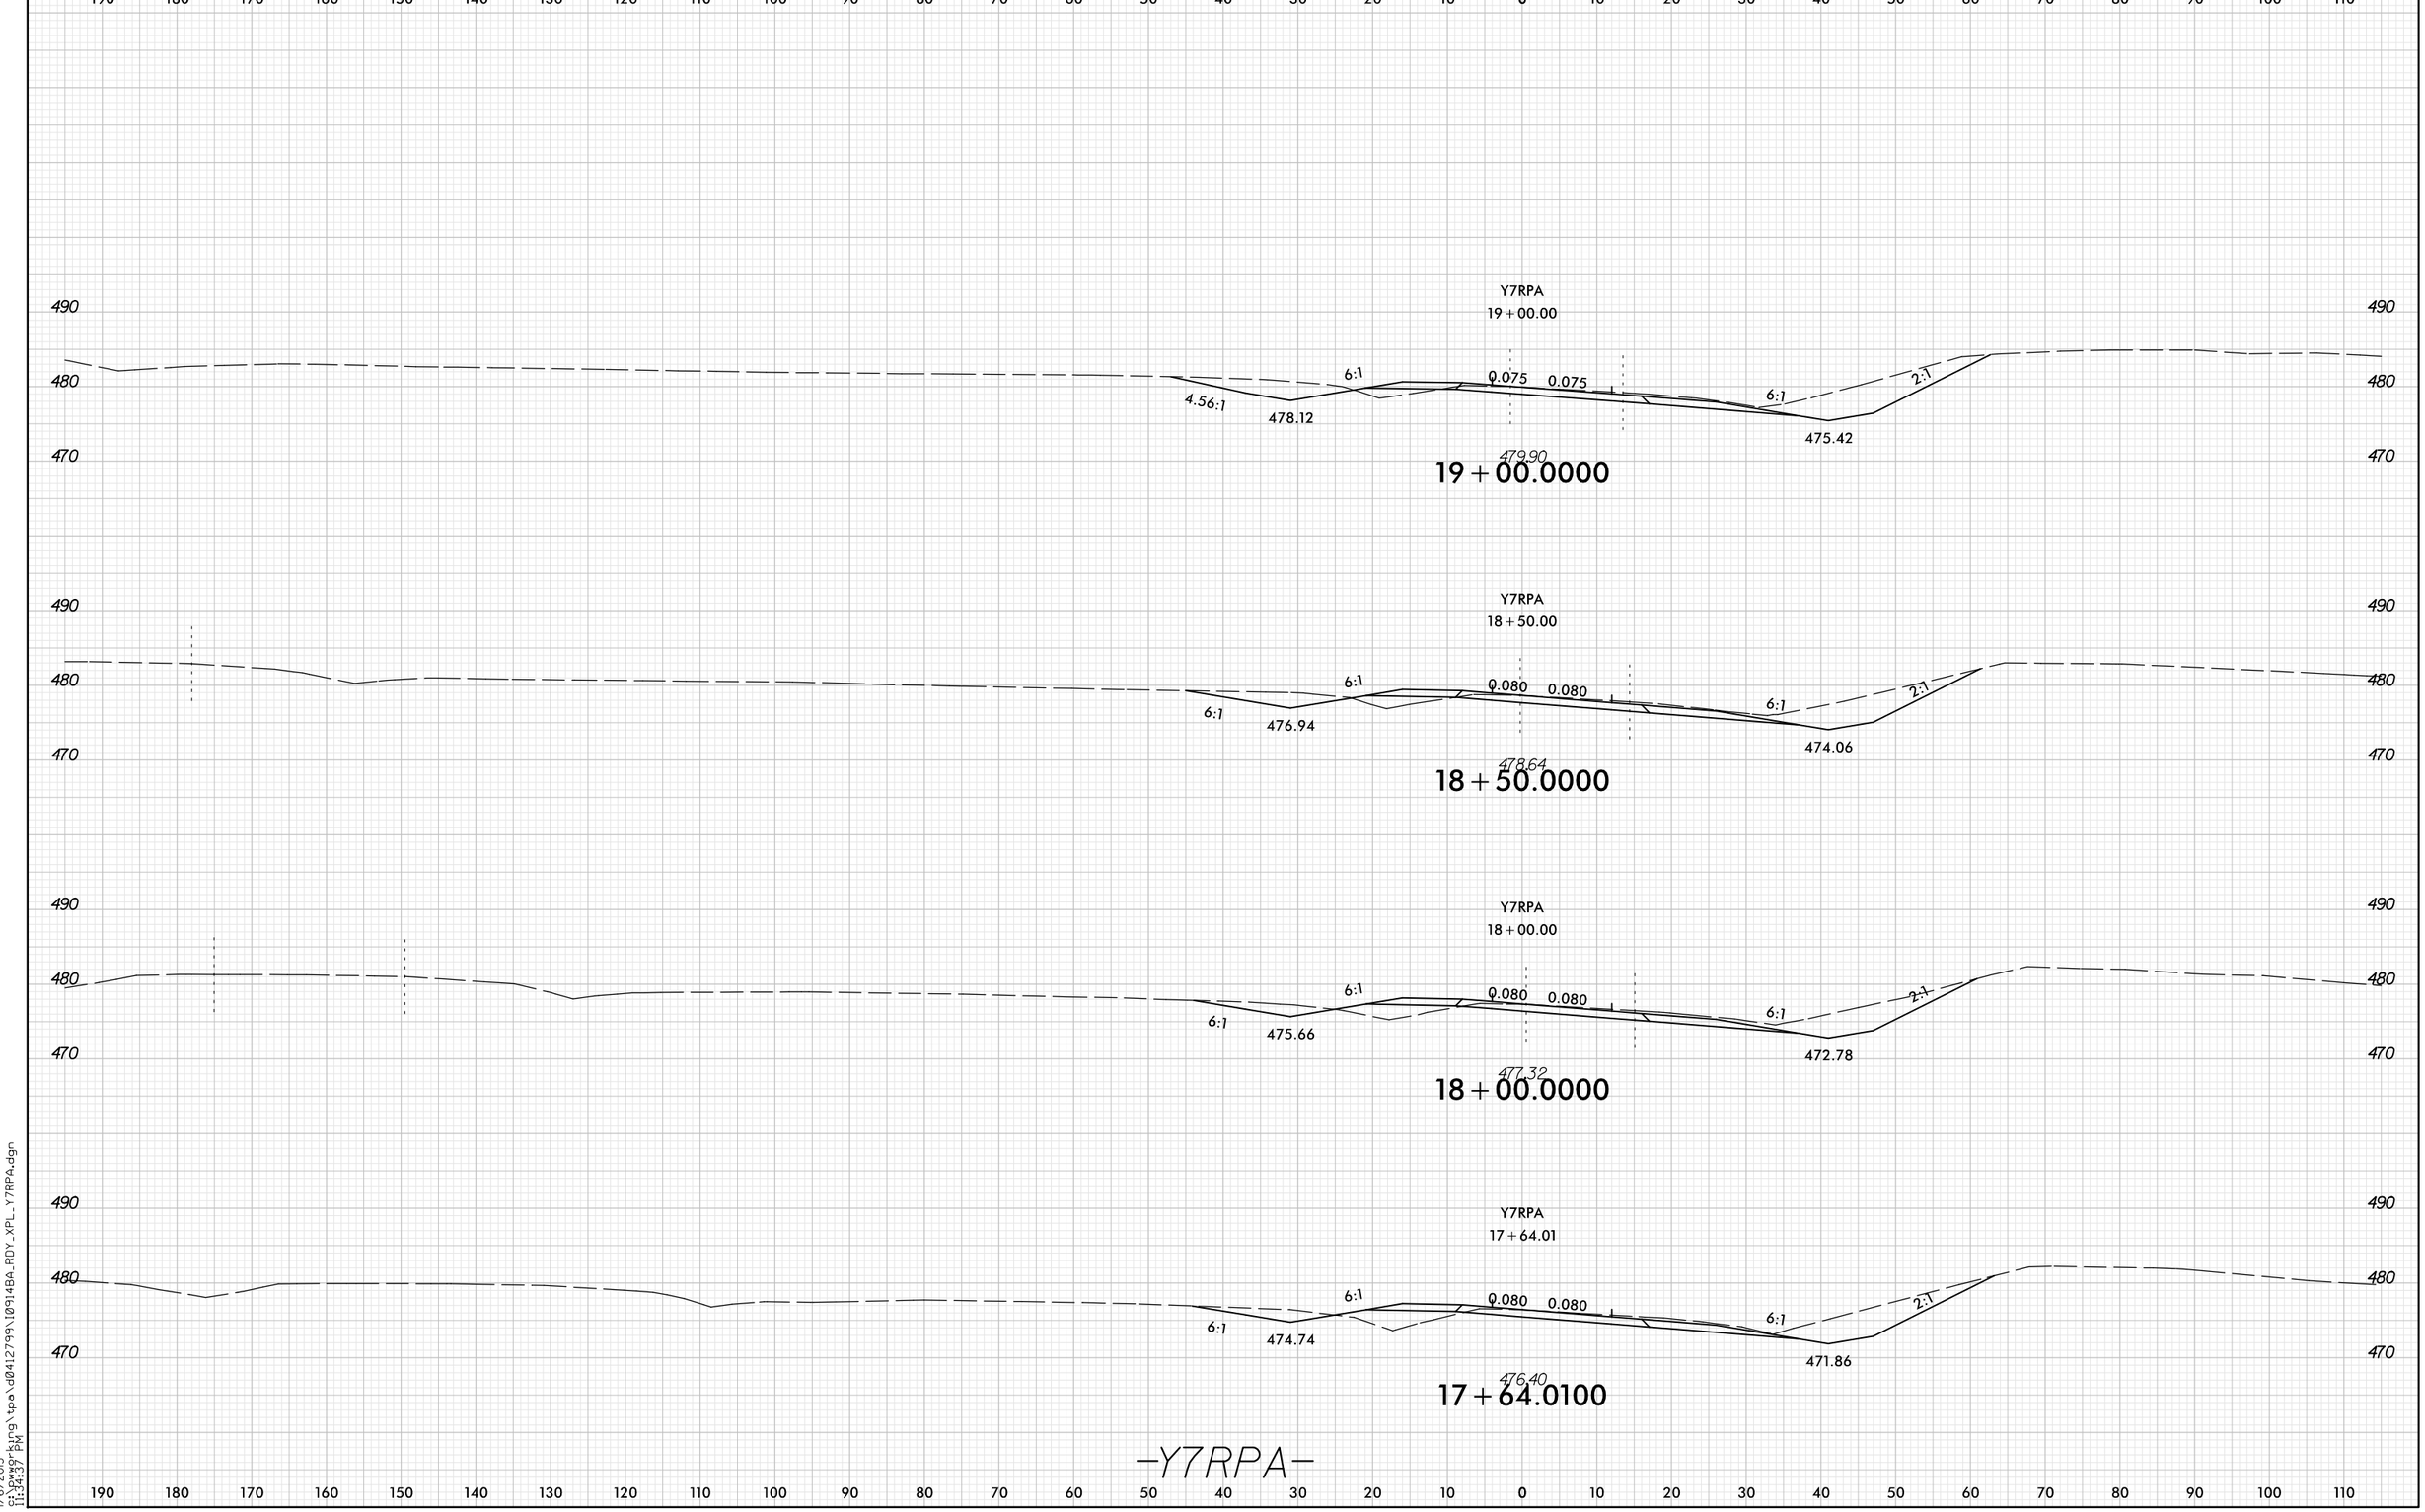

8/23/99

1/6/2015
11:34:37 PM
G:\Design\tpo\d0412799\I0914BA_RDY_XPL_Y7RPA.dgn