0 5 10	PROJ. REFERENCE NO.	SHEET NO.
	I-0914BA	X-373

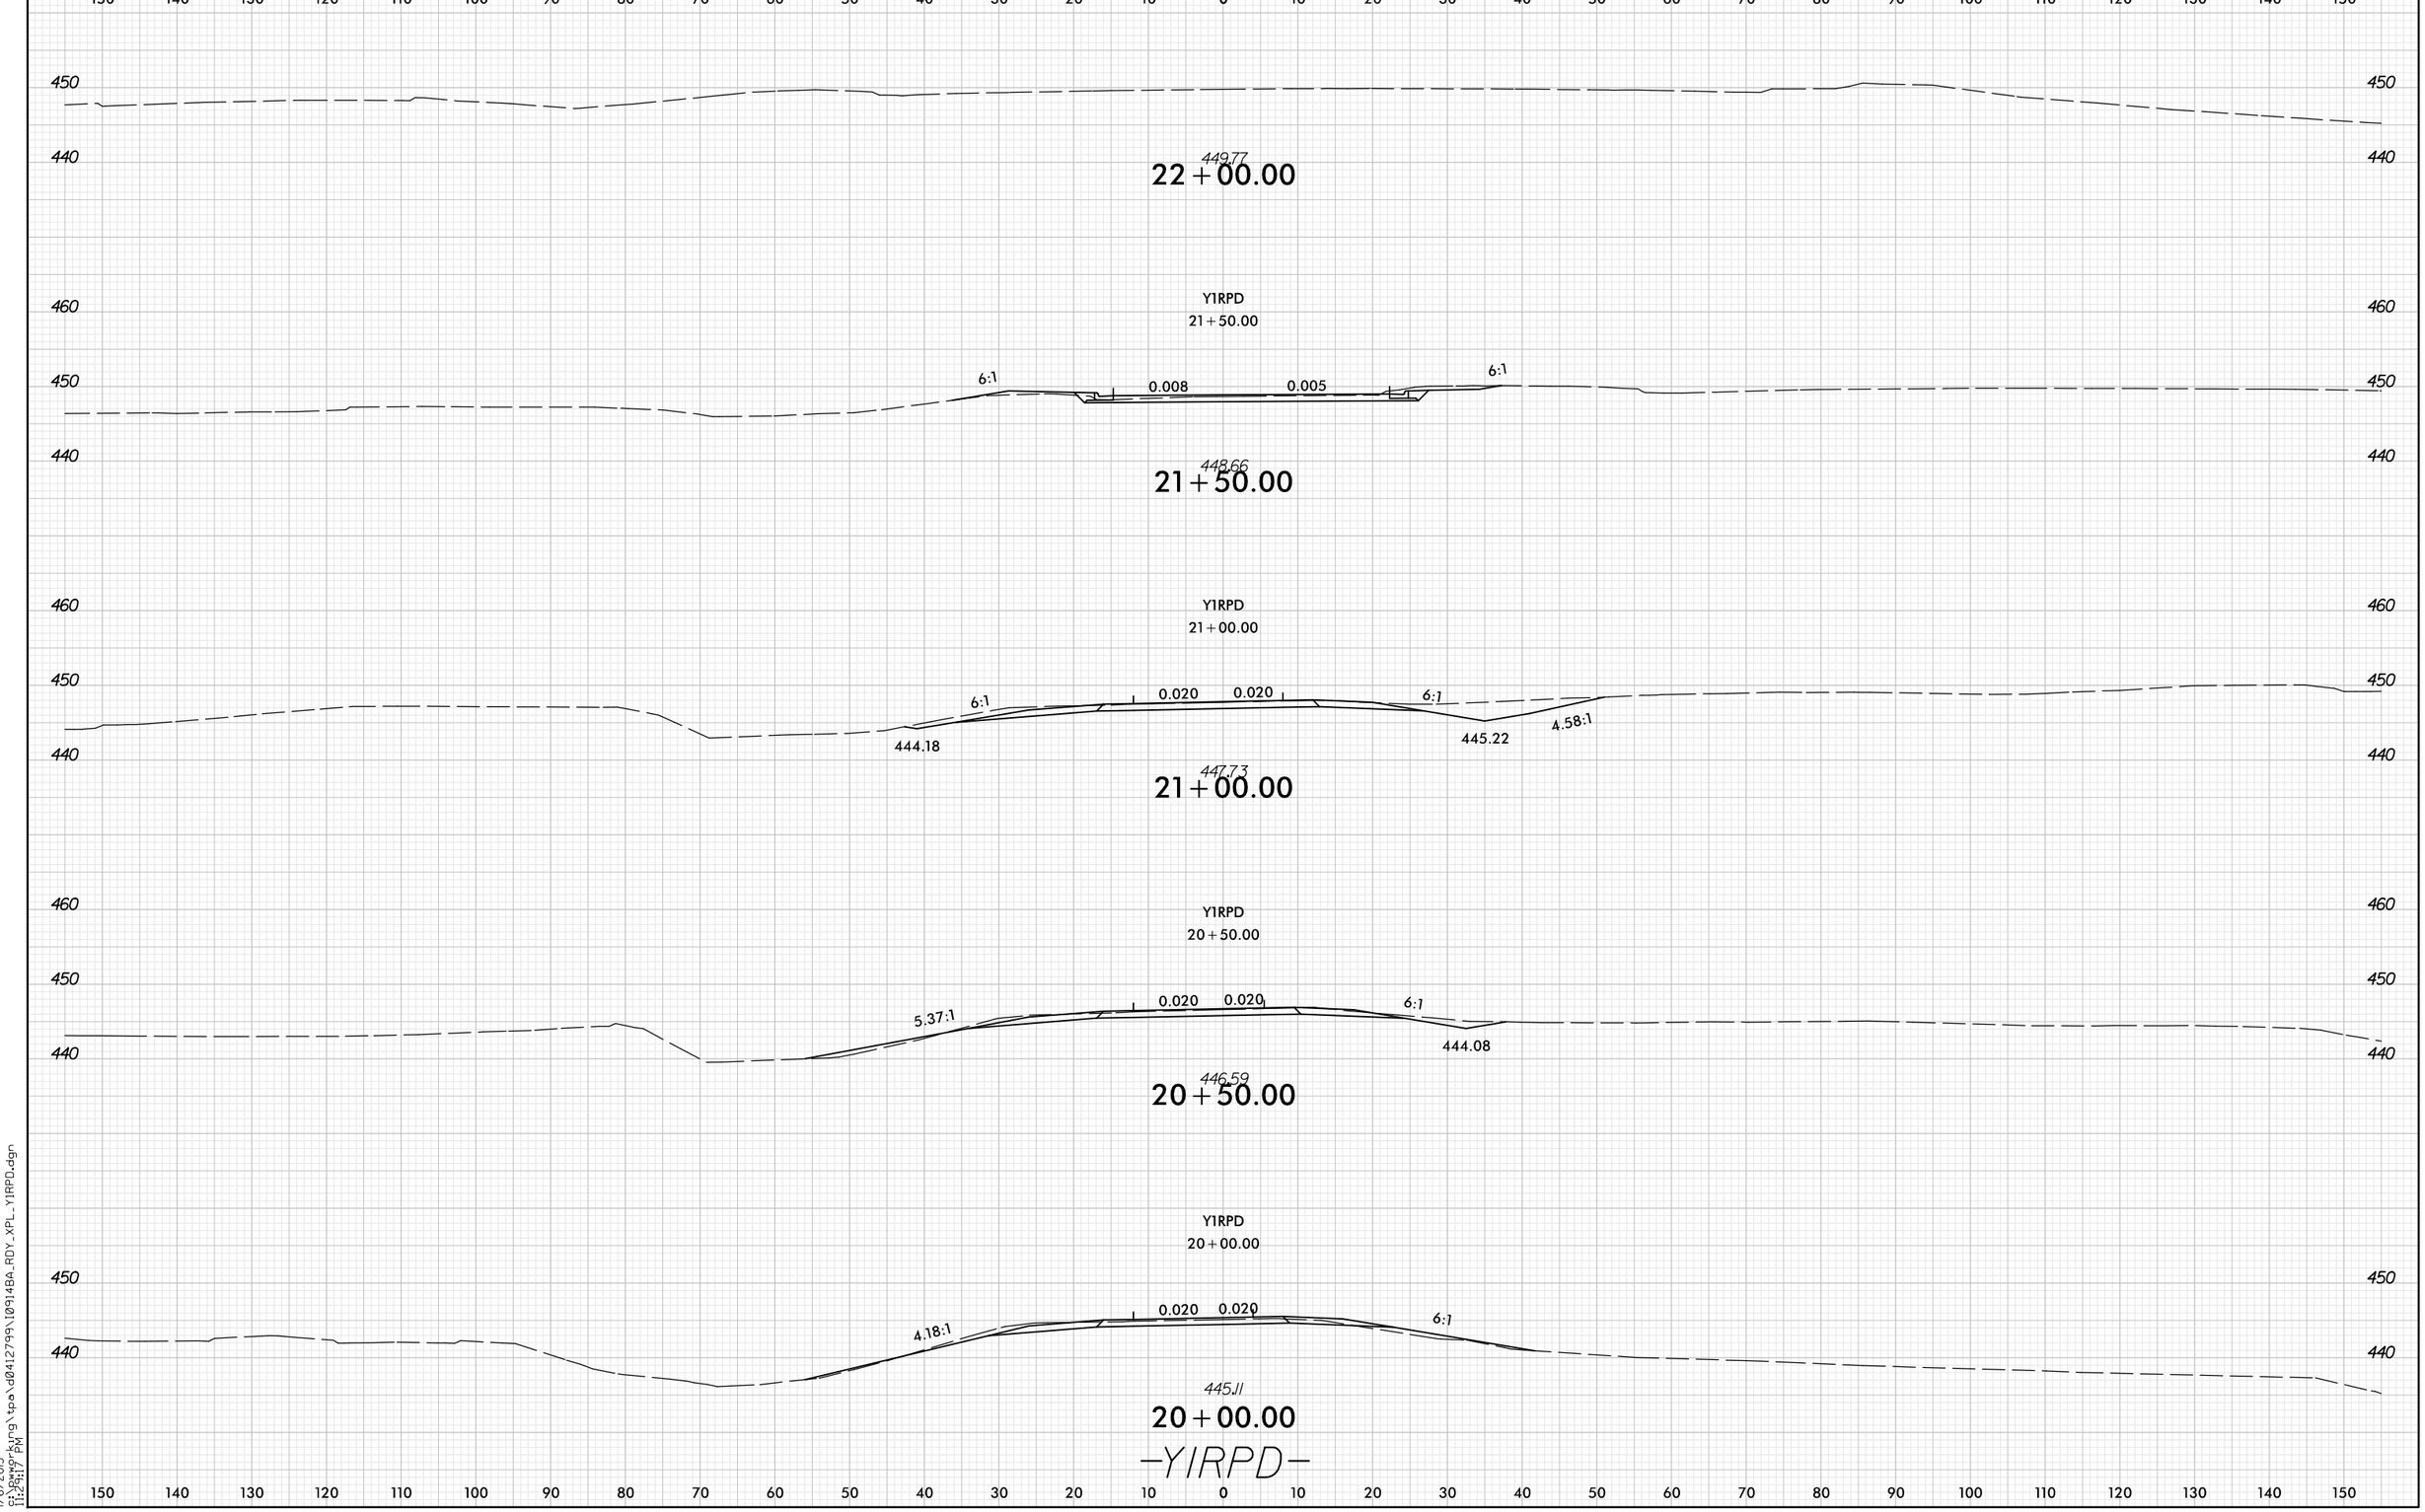

8/23/99

1/6/2015
G:\Design\tpa\d0412799\I0914BA_ROY_XPL_Y1RPD.dgn
11:24:17 PM