0 5 10	PROJ. REFERENCE NO.	SHEET NO.
	I-0914BA	X-CR-89

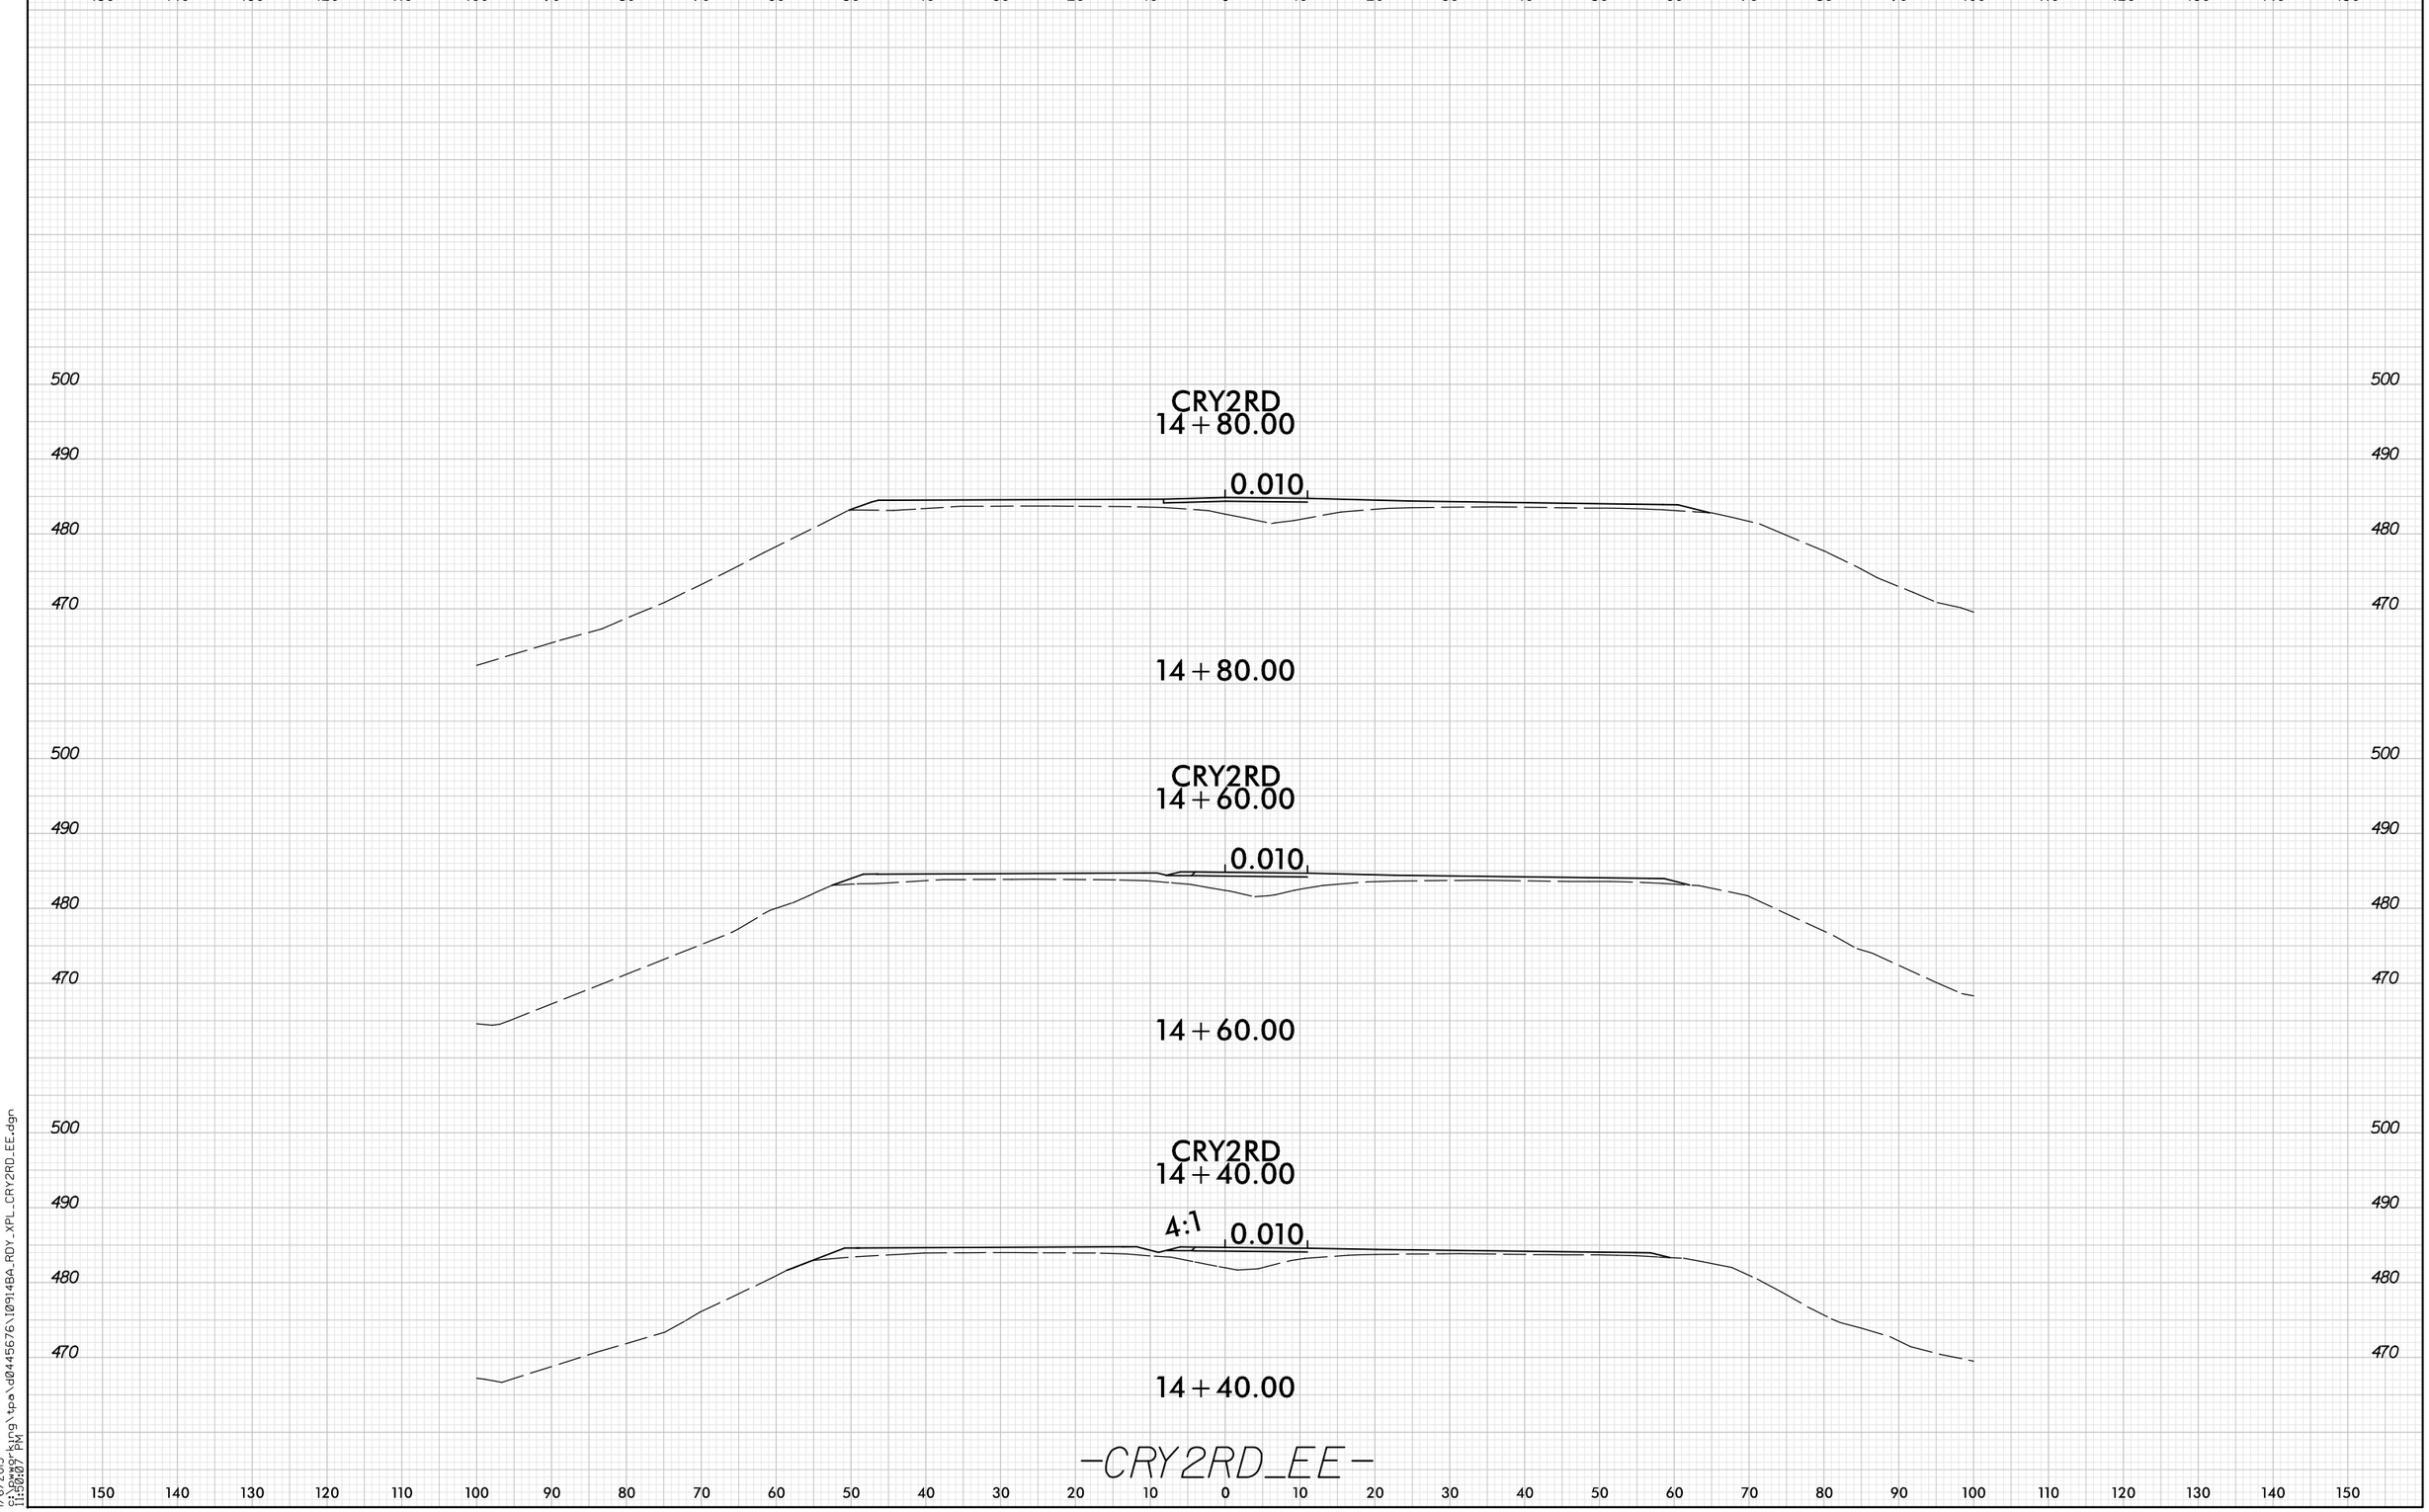

8/23/99

1/6/2015
G:\Drawing\tpa\d0445676\I0914BA_RDY_XPL_CRY2RD_EE.dgn
11:50:07 PM