8/23/99

0 10 20	PROJ. REFERENCE NO.	SHEET NO.
	I-0914BA	X-424

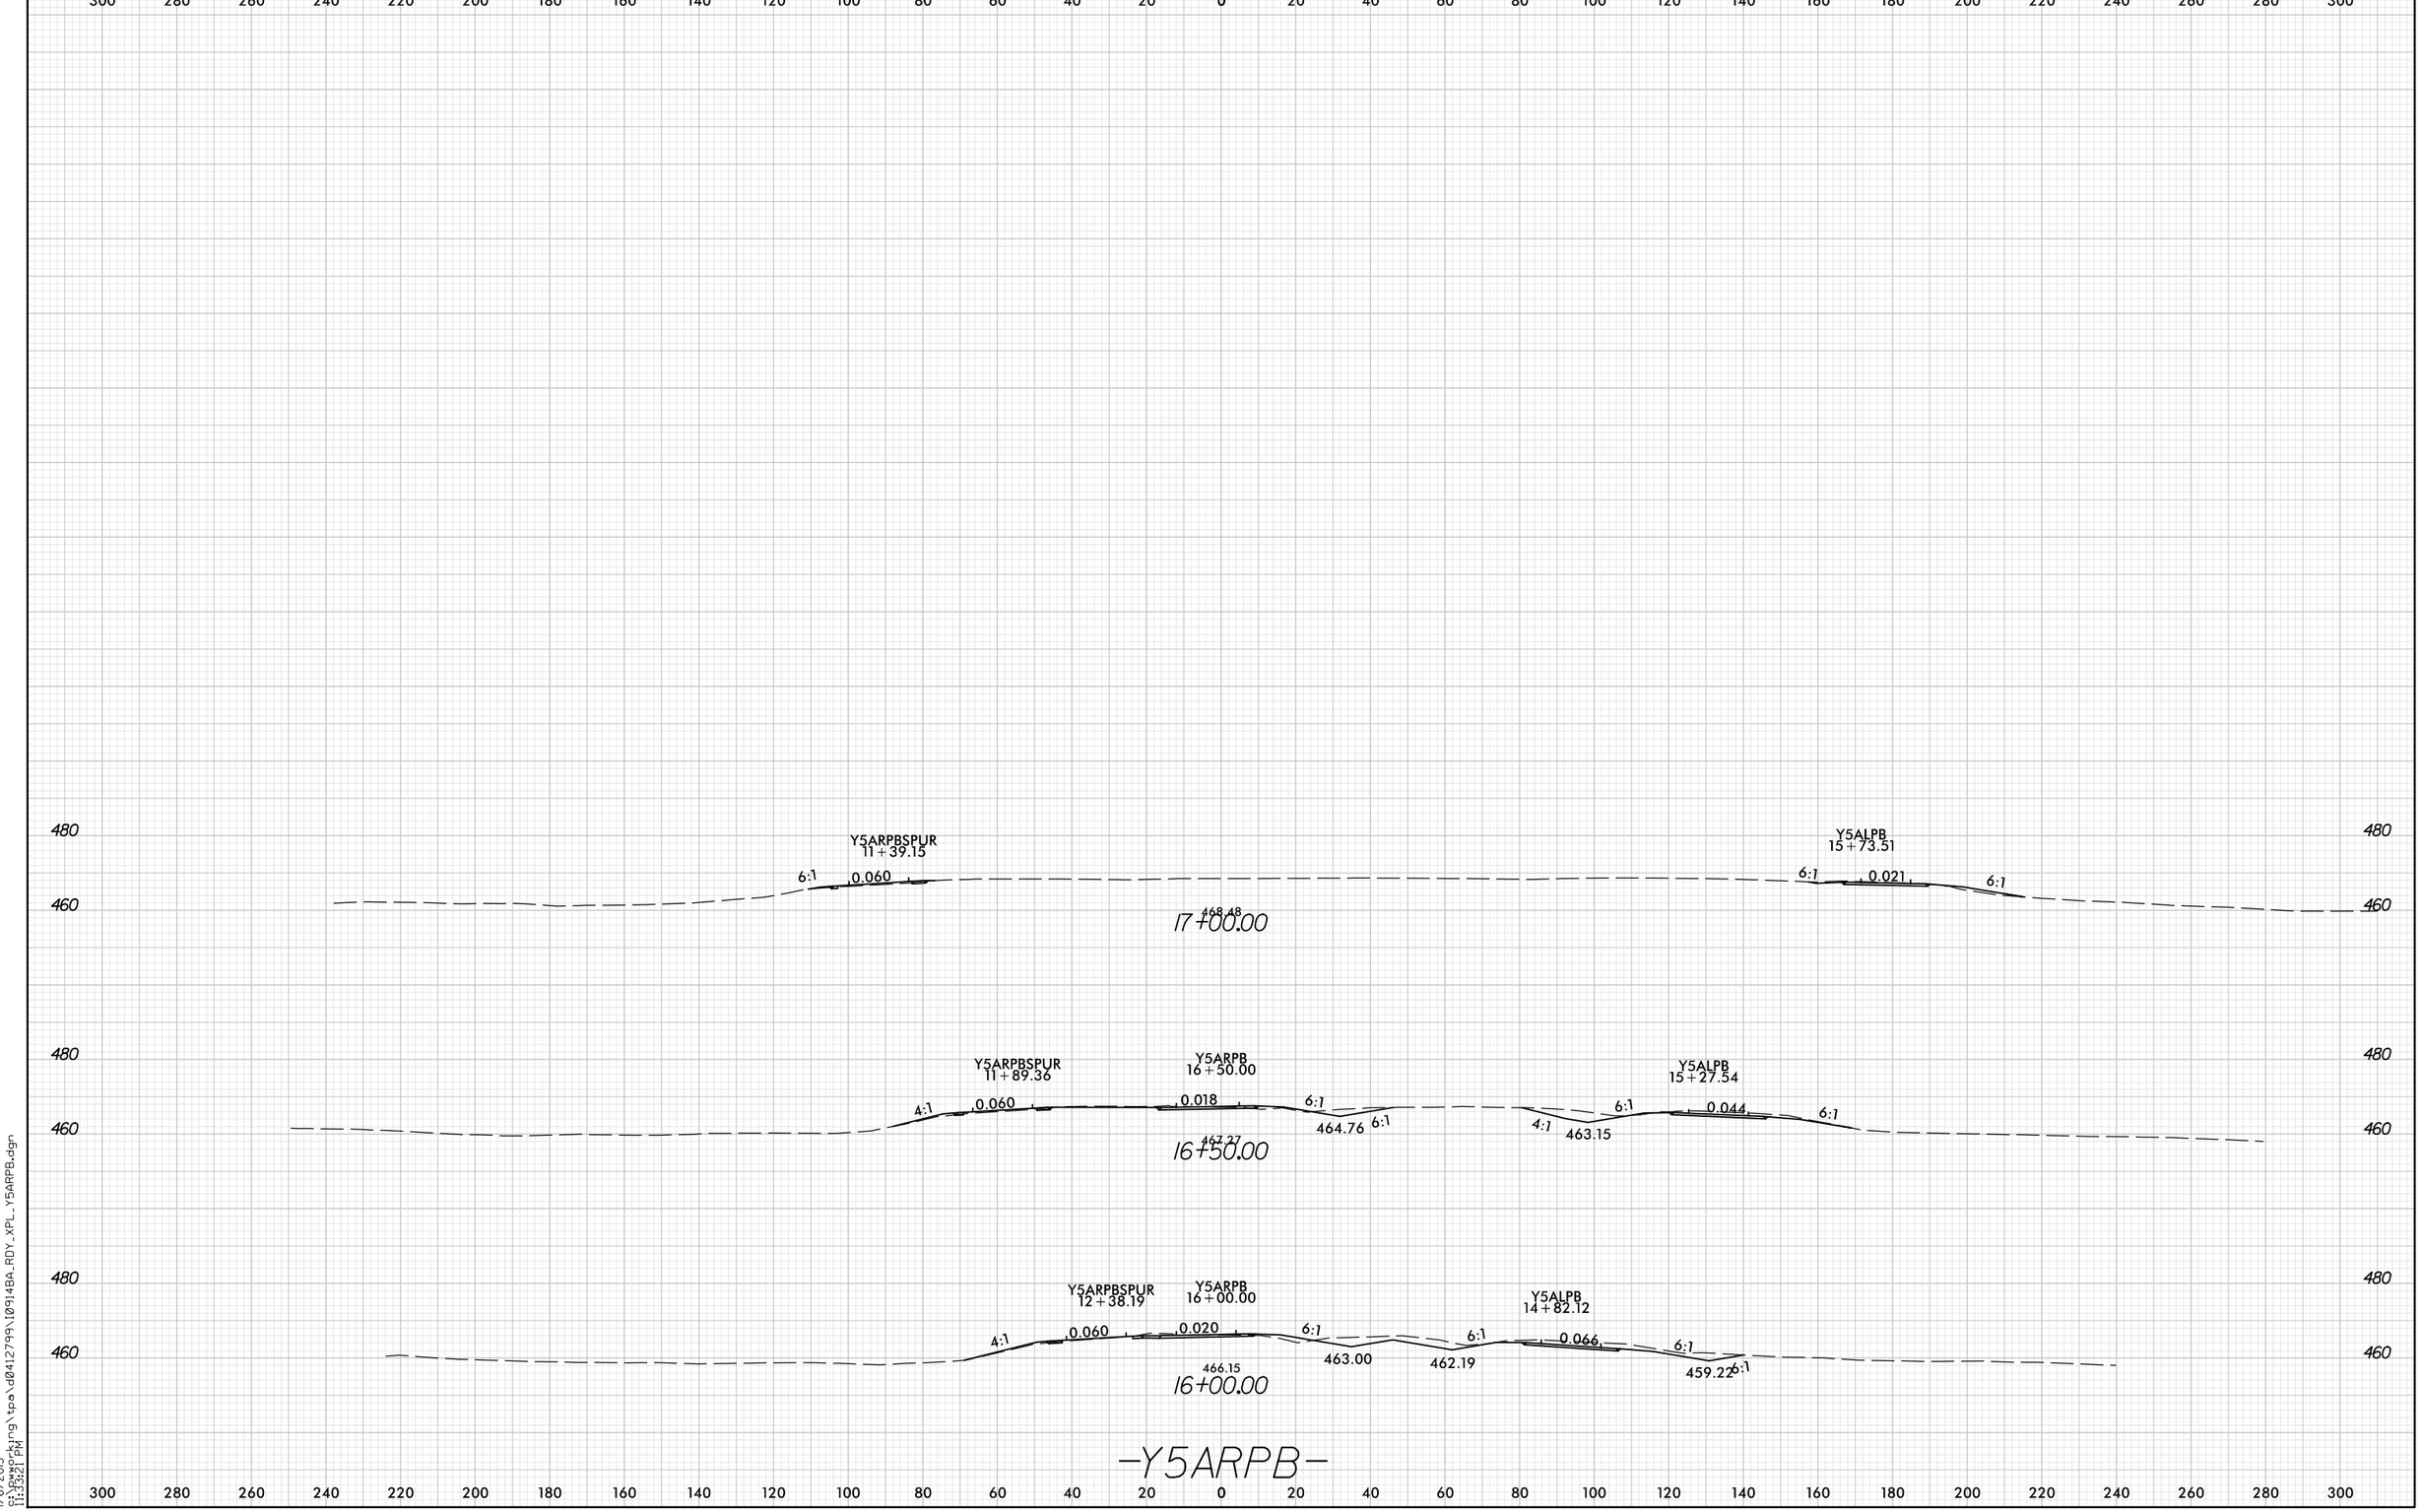

1/6/2015
G:\working\tpa\d0412799\I0914BA_RDY_XPL_Y5ARPB.dgn
11:33:21 PM