8/23/99

0 5 10	PROJ. REFERENCE NO.	SHEET NO.
	I-0914BA	X-333

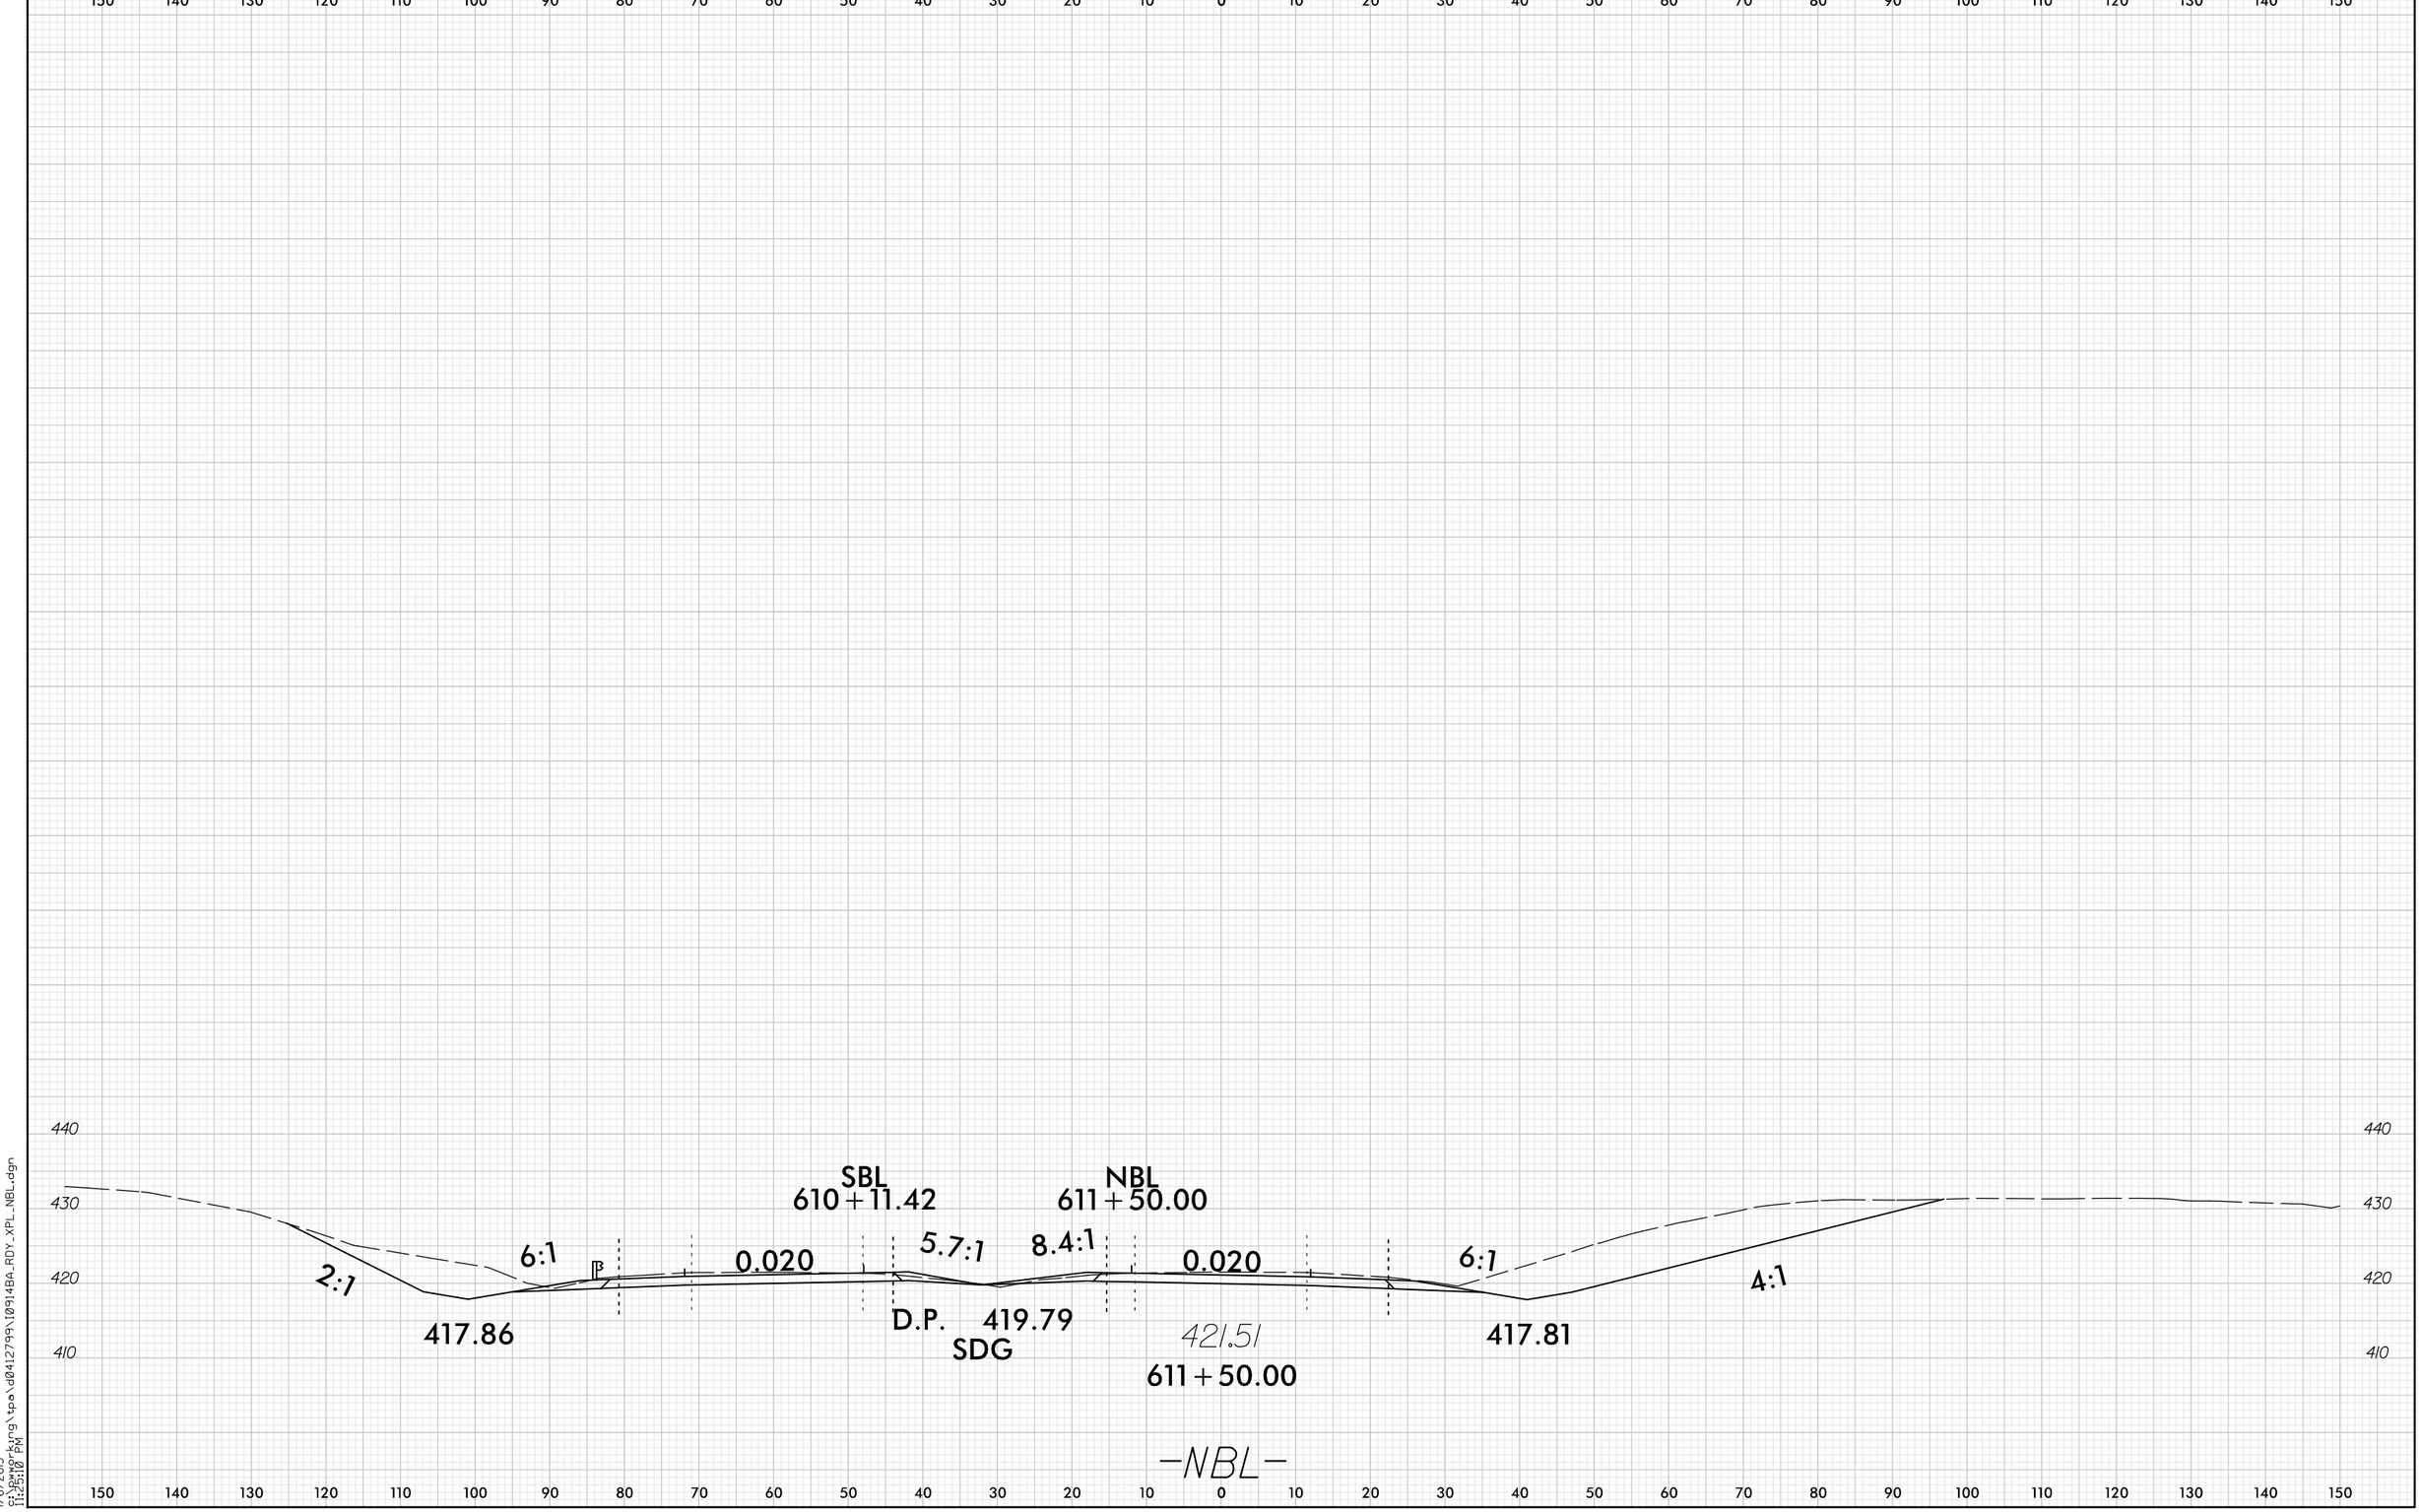

1/6/2015
G:\Bwork\rg\tpa\d0412799\I0914BA_RDY_XPL_NBL.dgn
11:23:10 PM