0 5 10	PROJ. REFERENCE NO.	SHEET NO.
	I-0914BA	X-CR-92

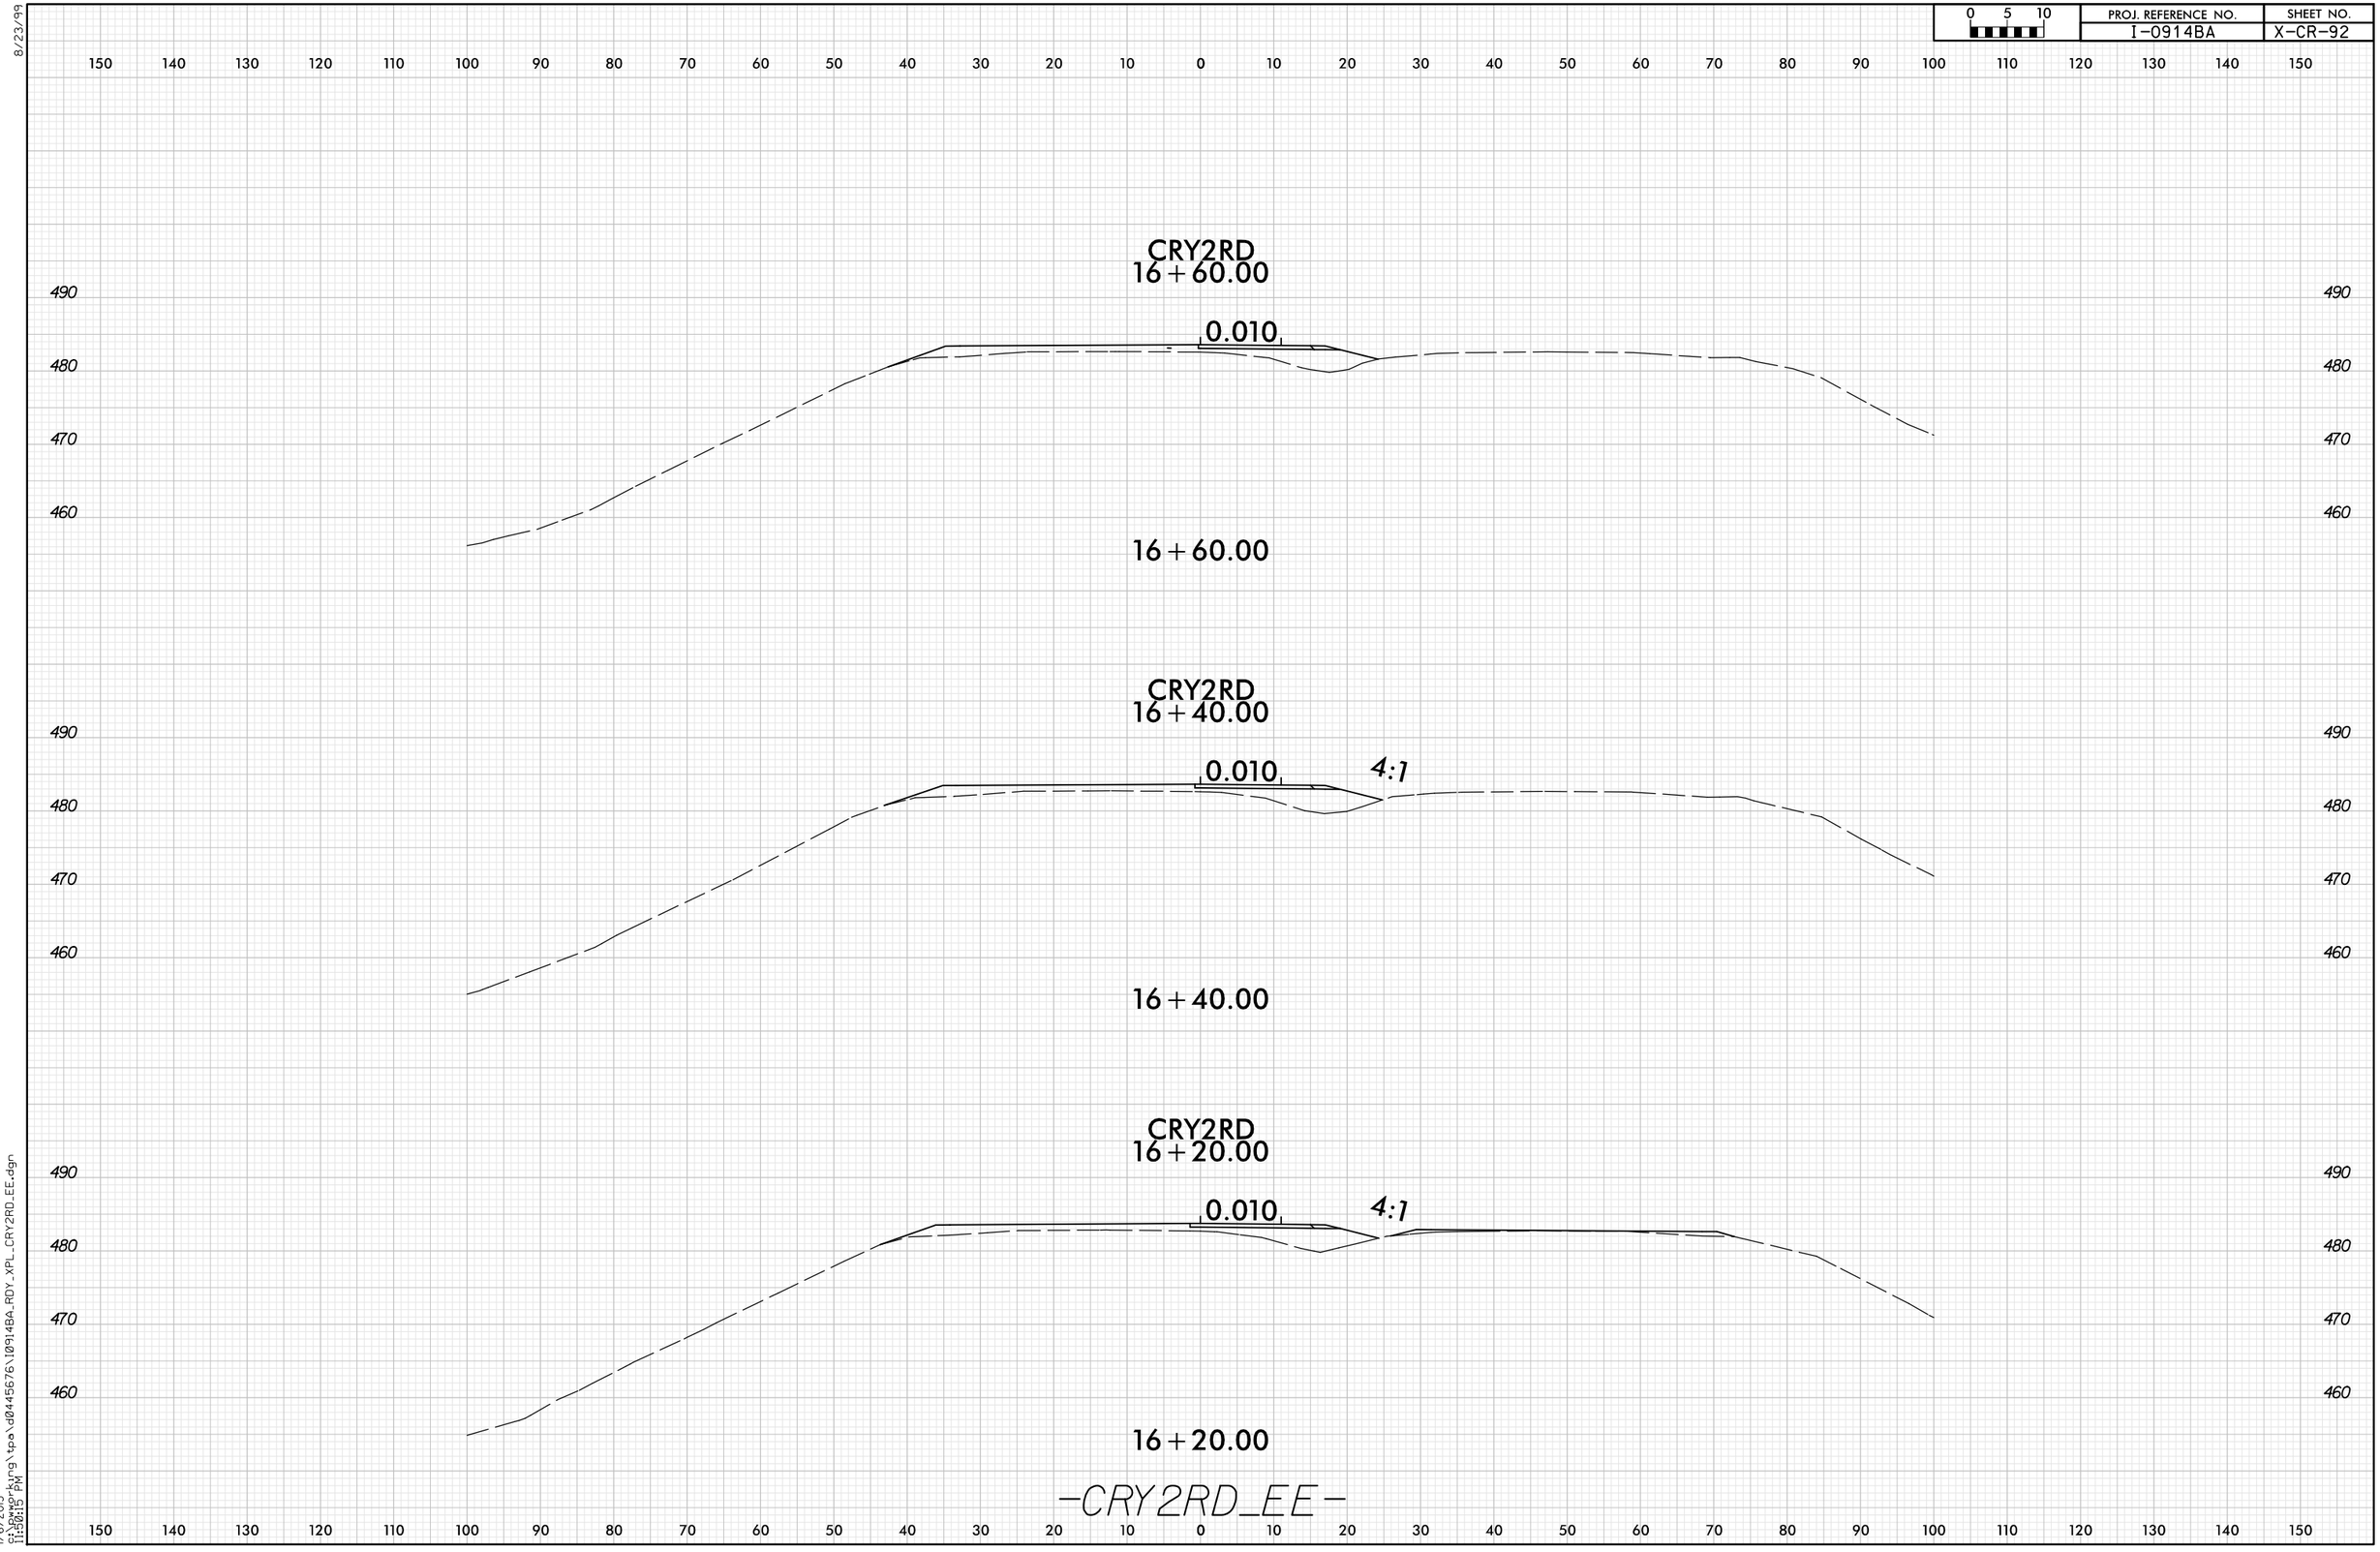

-CRY2RD_EE-

8/23/99

1/6/2015
C:\pwworking\tpa\d0445676\I0914BA_RDY_XPL_CRY2RD_EE.dgn
11:58:15 PM