PROJ. REFERENCE NO.	SHEET NO.
I-0914BA	X-CR-85

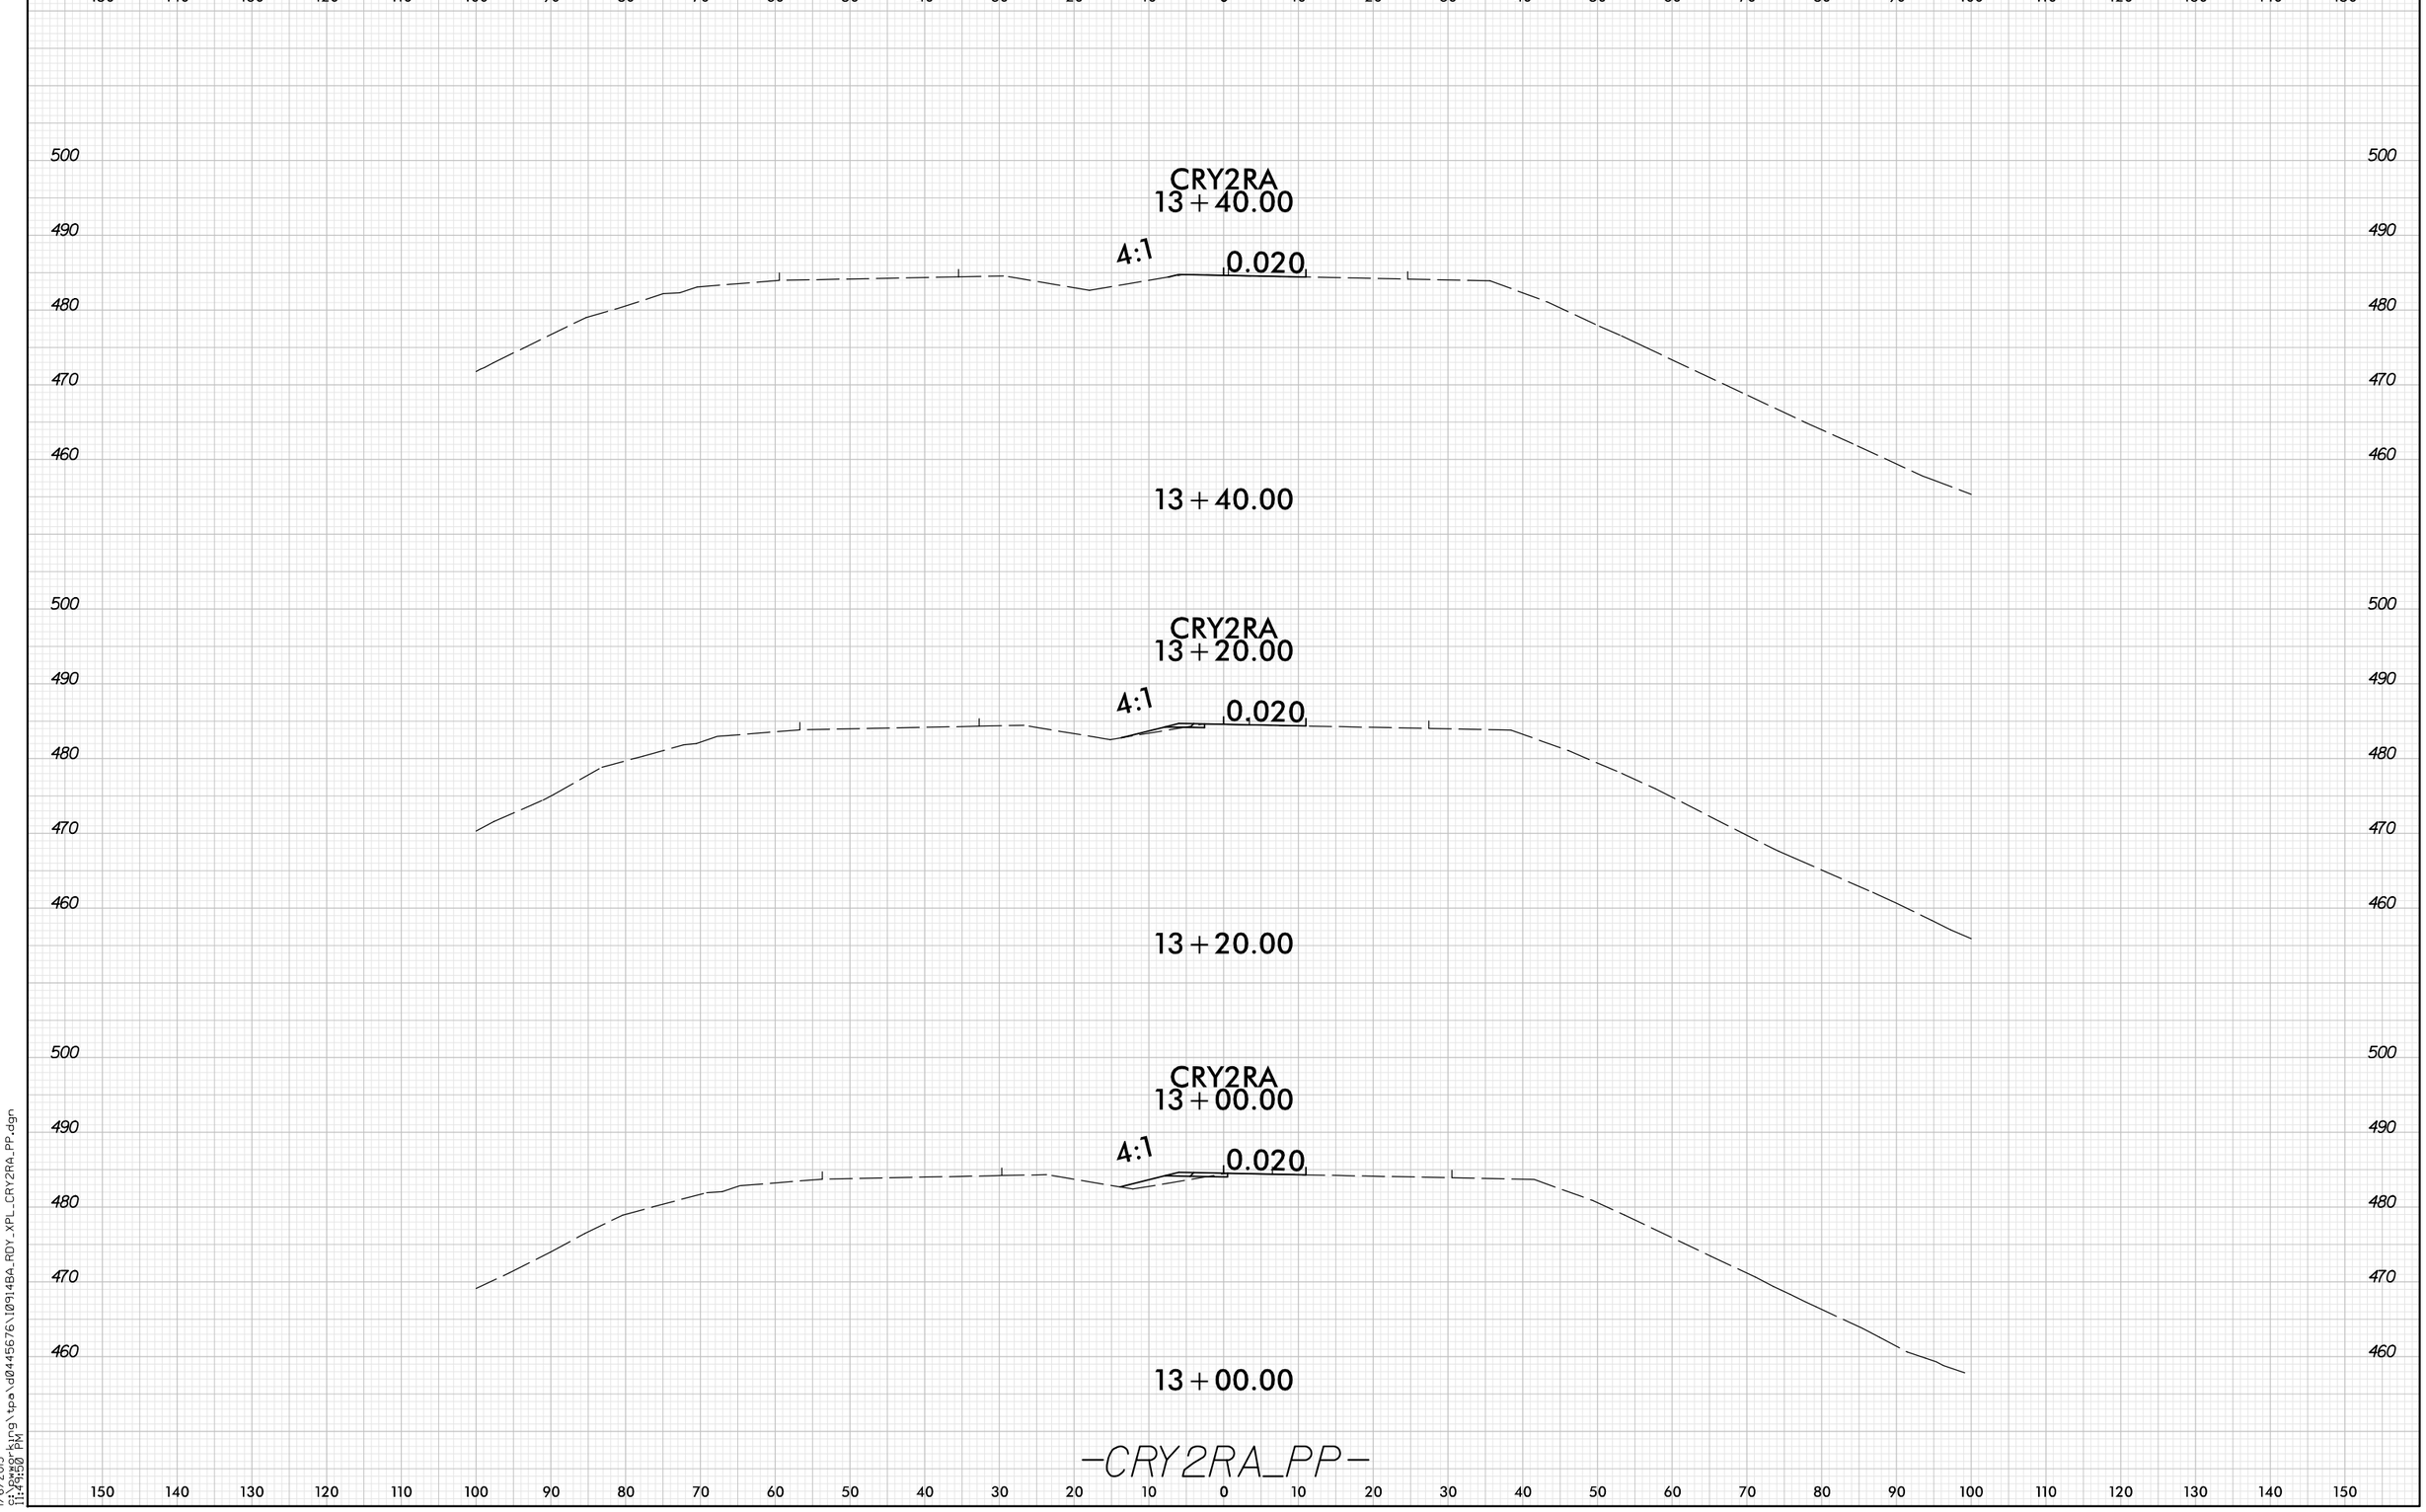

8/23/99

1/6/2015
G:\engineering\tpo\d0445676\I0914BA_RDY_XPL_CRY2RA_PP.dgn
11:44:50 PM