0 5 10	PROJ. REFERENCE NO.	SHEET NO.
	I-0914BA	X-456

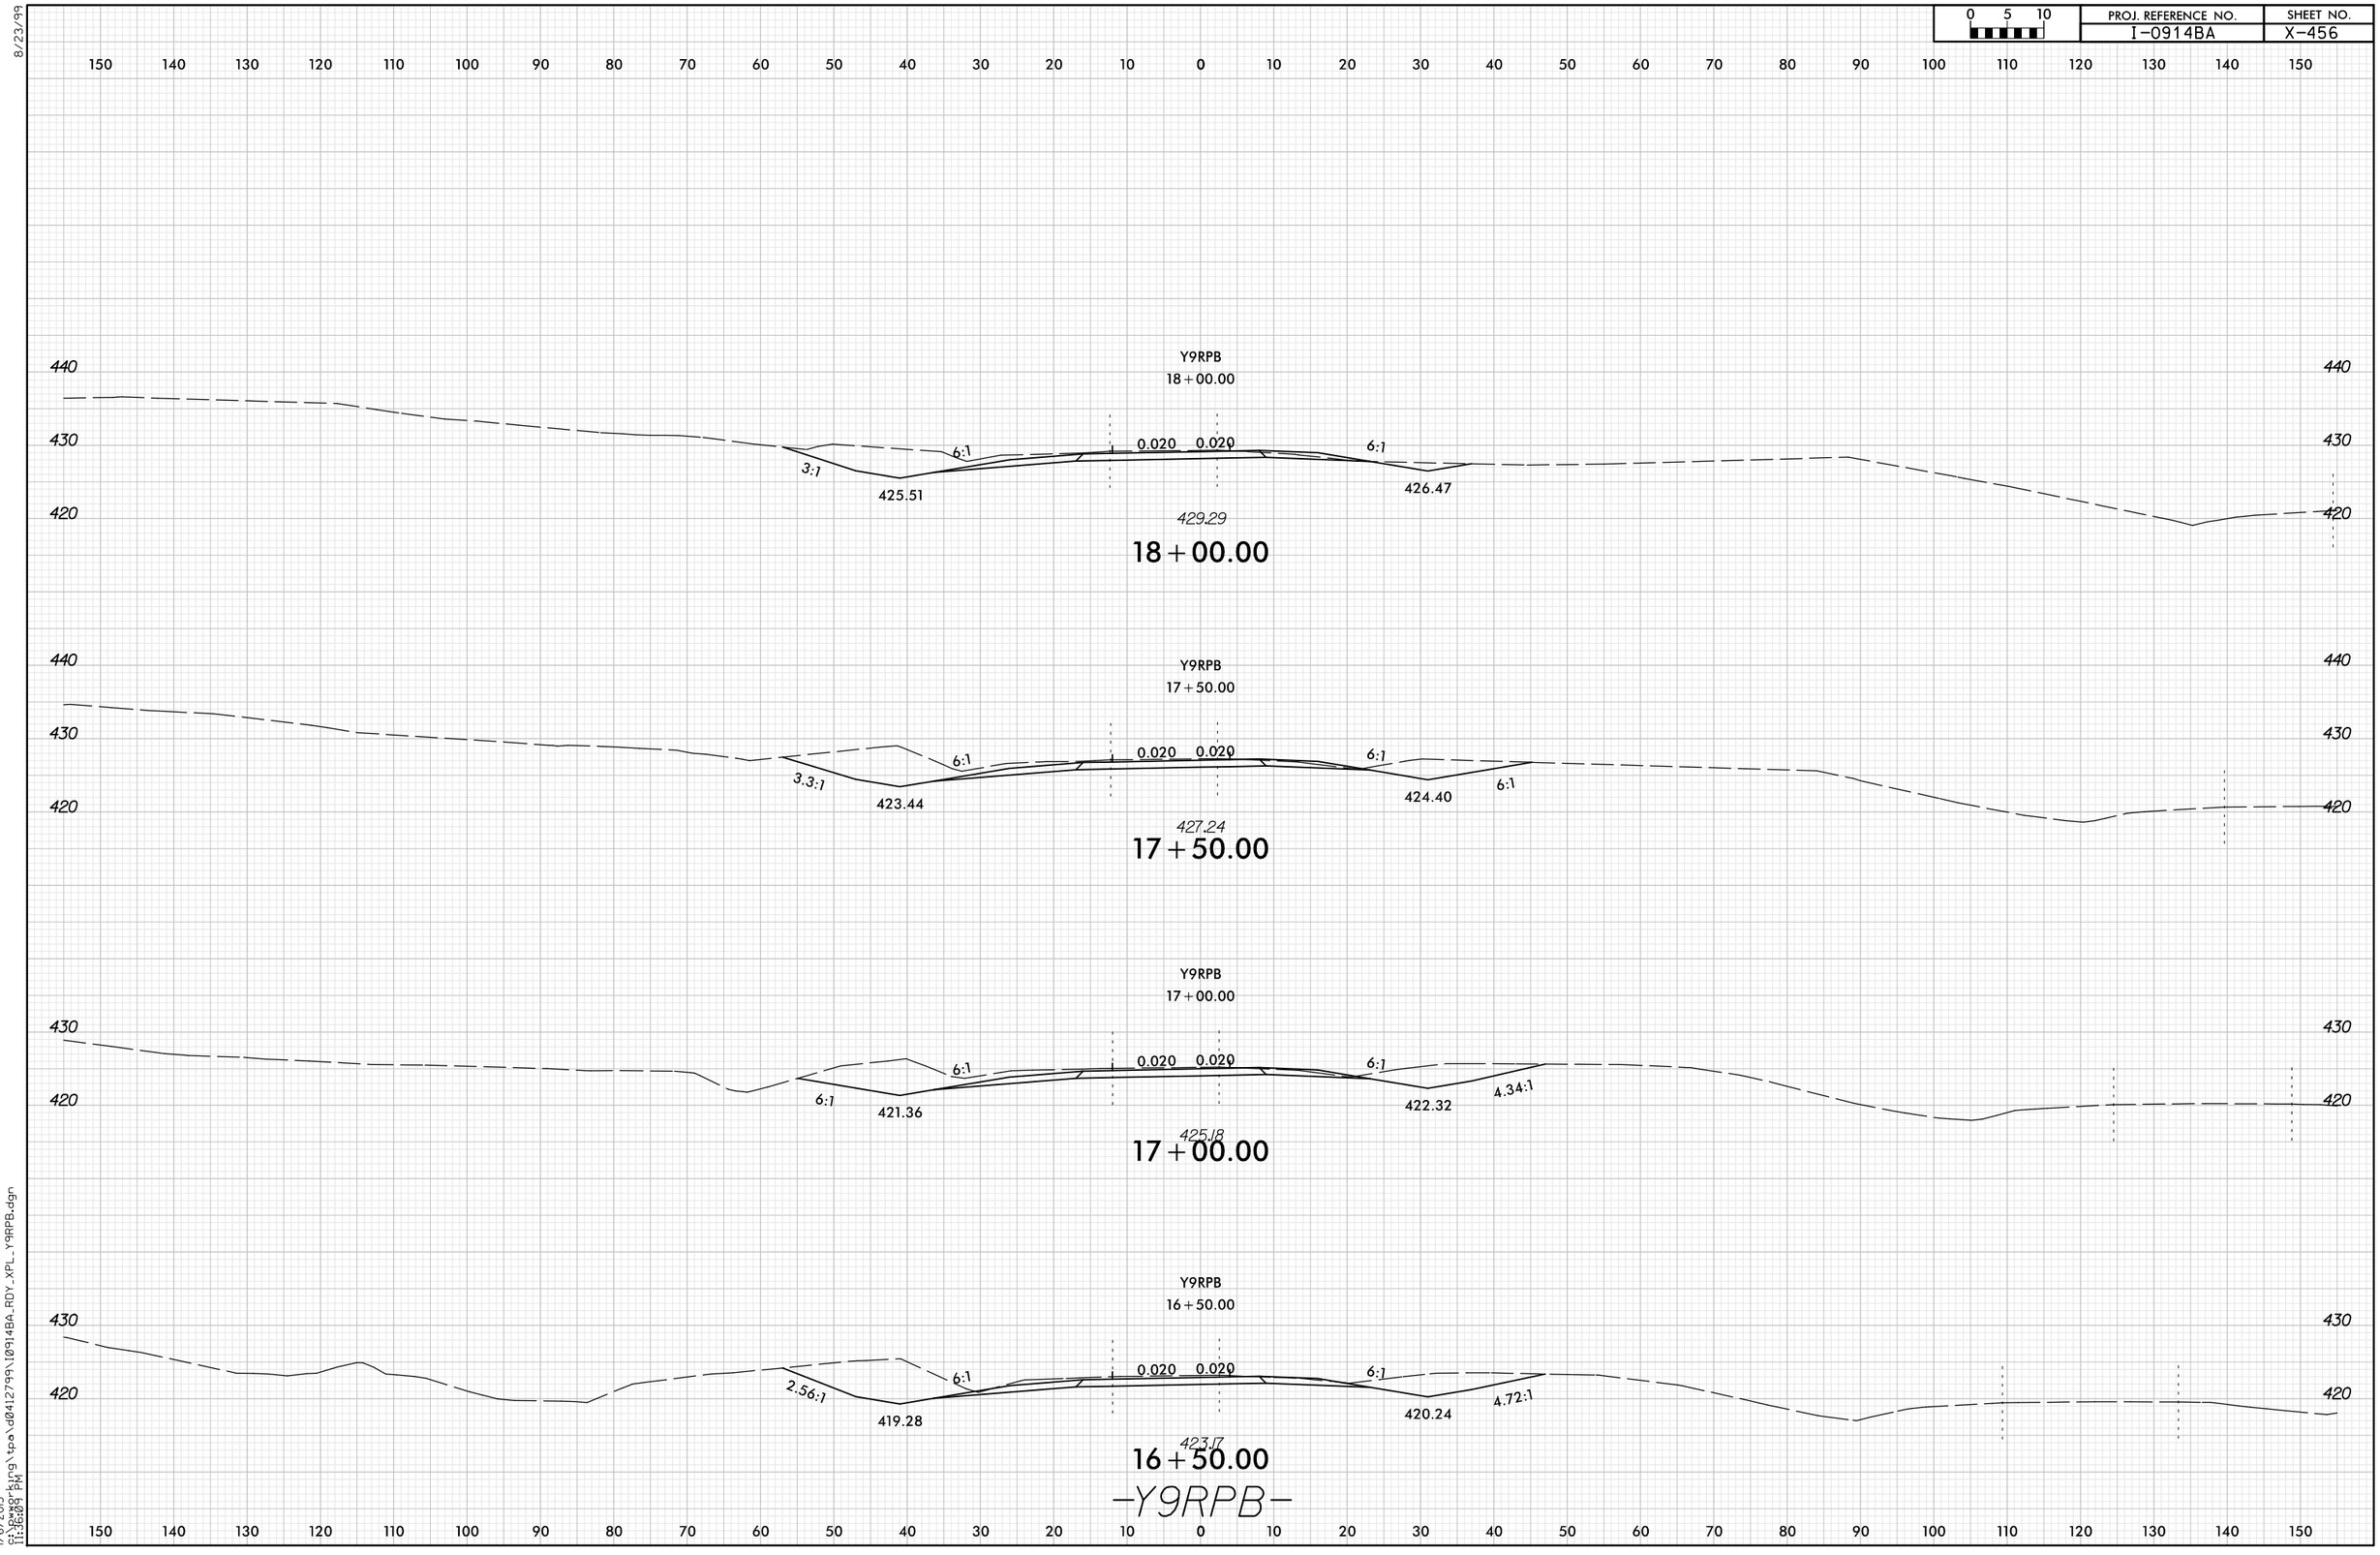

8/23/99

1/6/2015
G:\Bwgr\kjrg\tpa\d0412799\1091-4BA_RDY_XPL_Y9RPB.dgn
11:36:09 PM