0 2.5 5	PROJ. REFERENCE NO.	SHEET NO.
	I-0914BA	X-CR-15

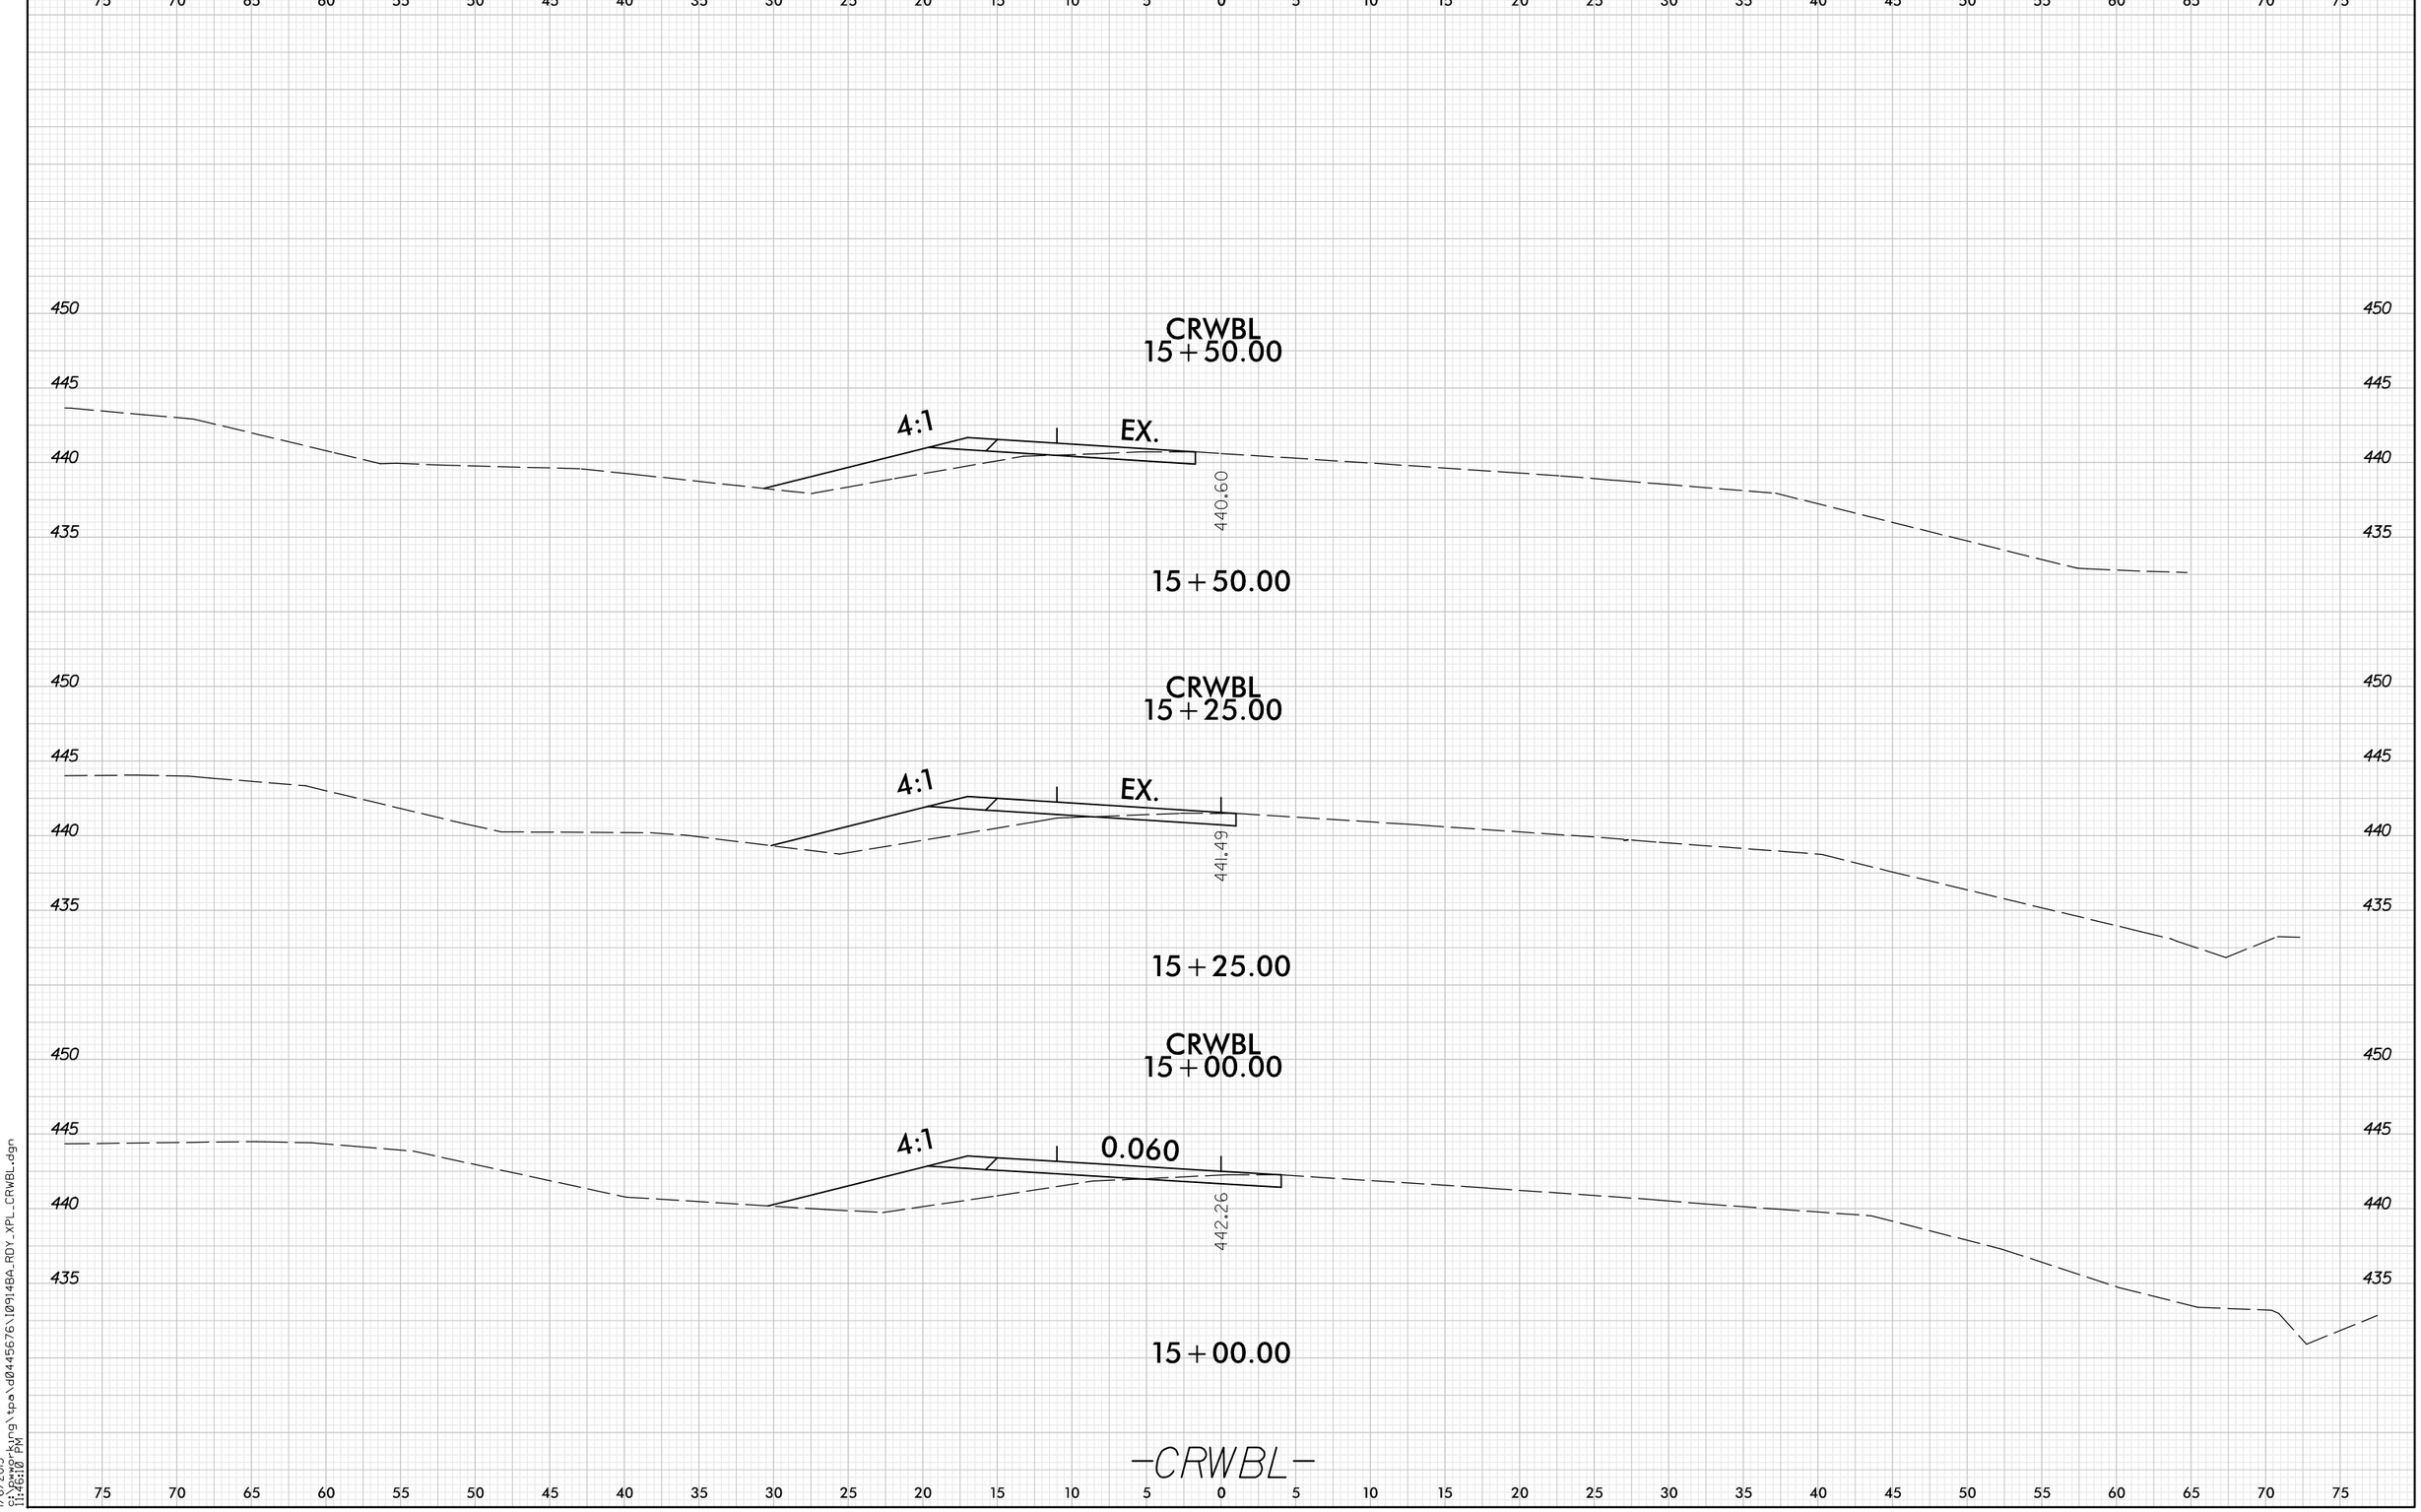

8/23/99

1/6/2015
cj:\pwworking\tpa\d0445676\1091-4BA_RDY_XPL_CRWBL.dgn
11:46:10 PM