0 5 10	PROJ. REFERENCE NO.	SHEET NO.
	I-0914BA	X-355

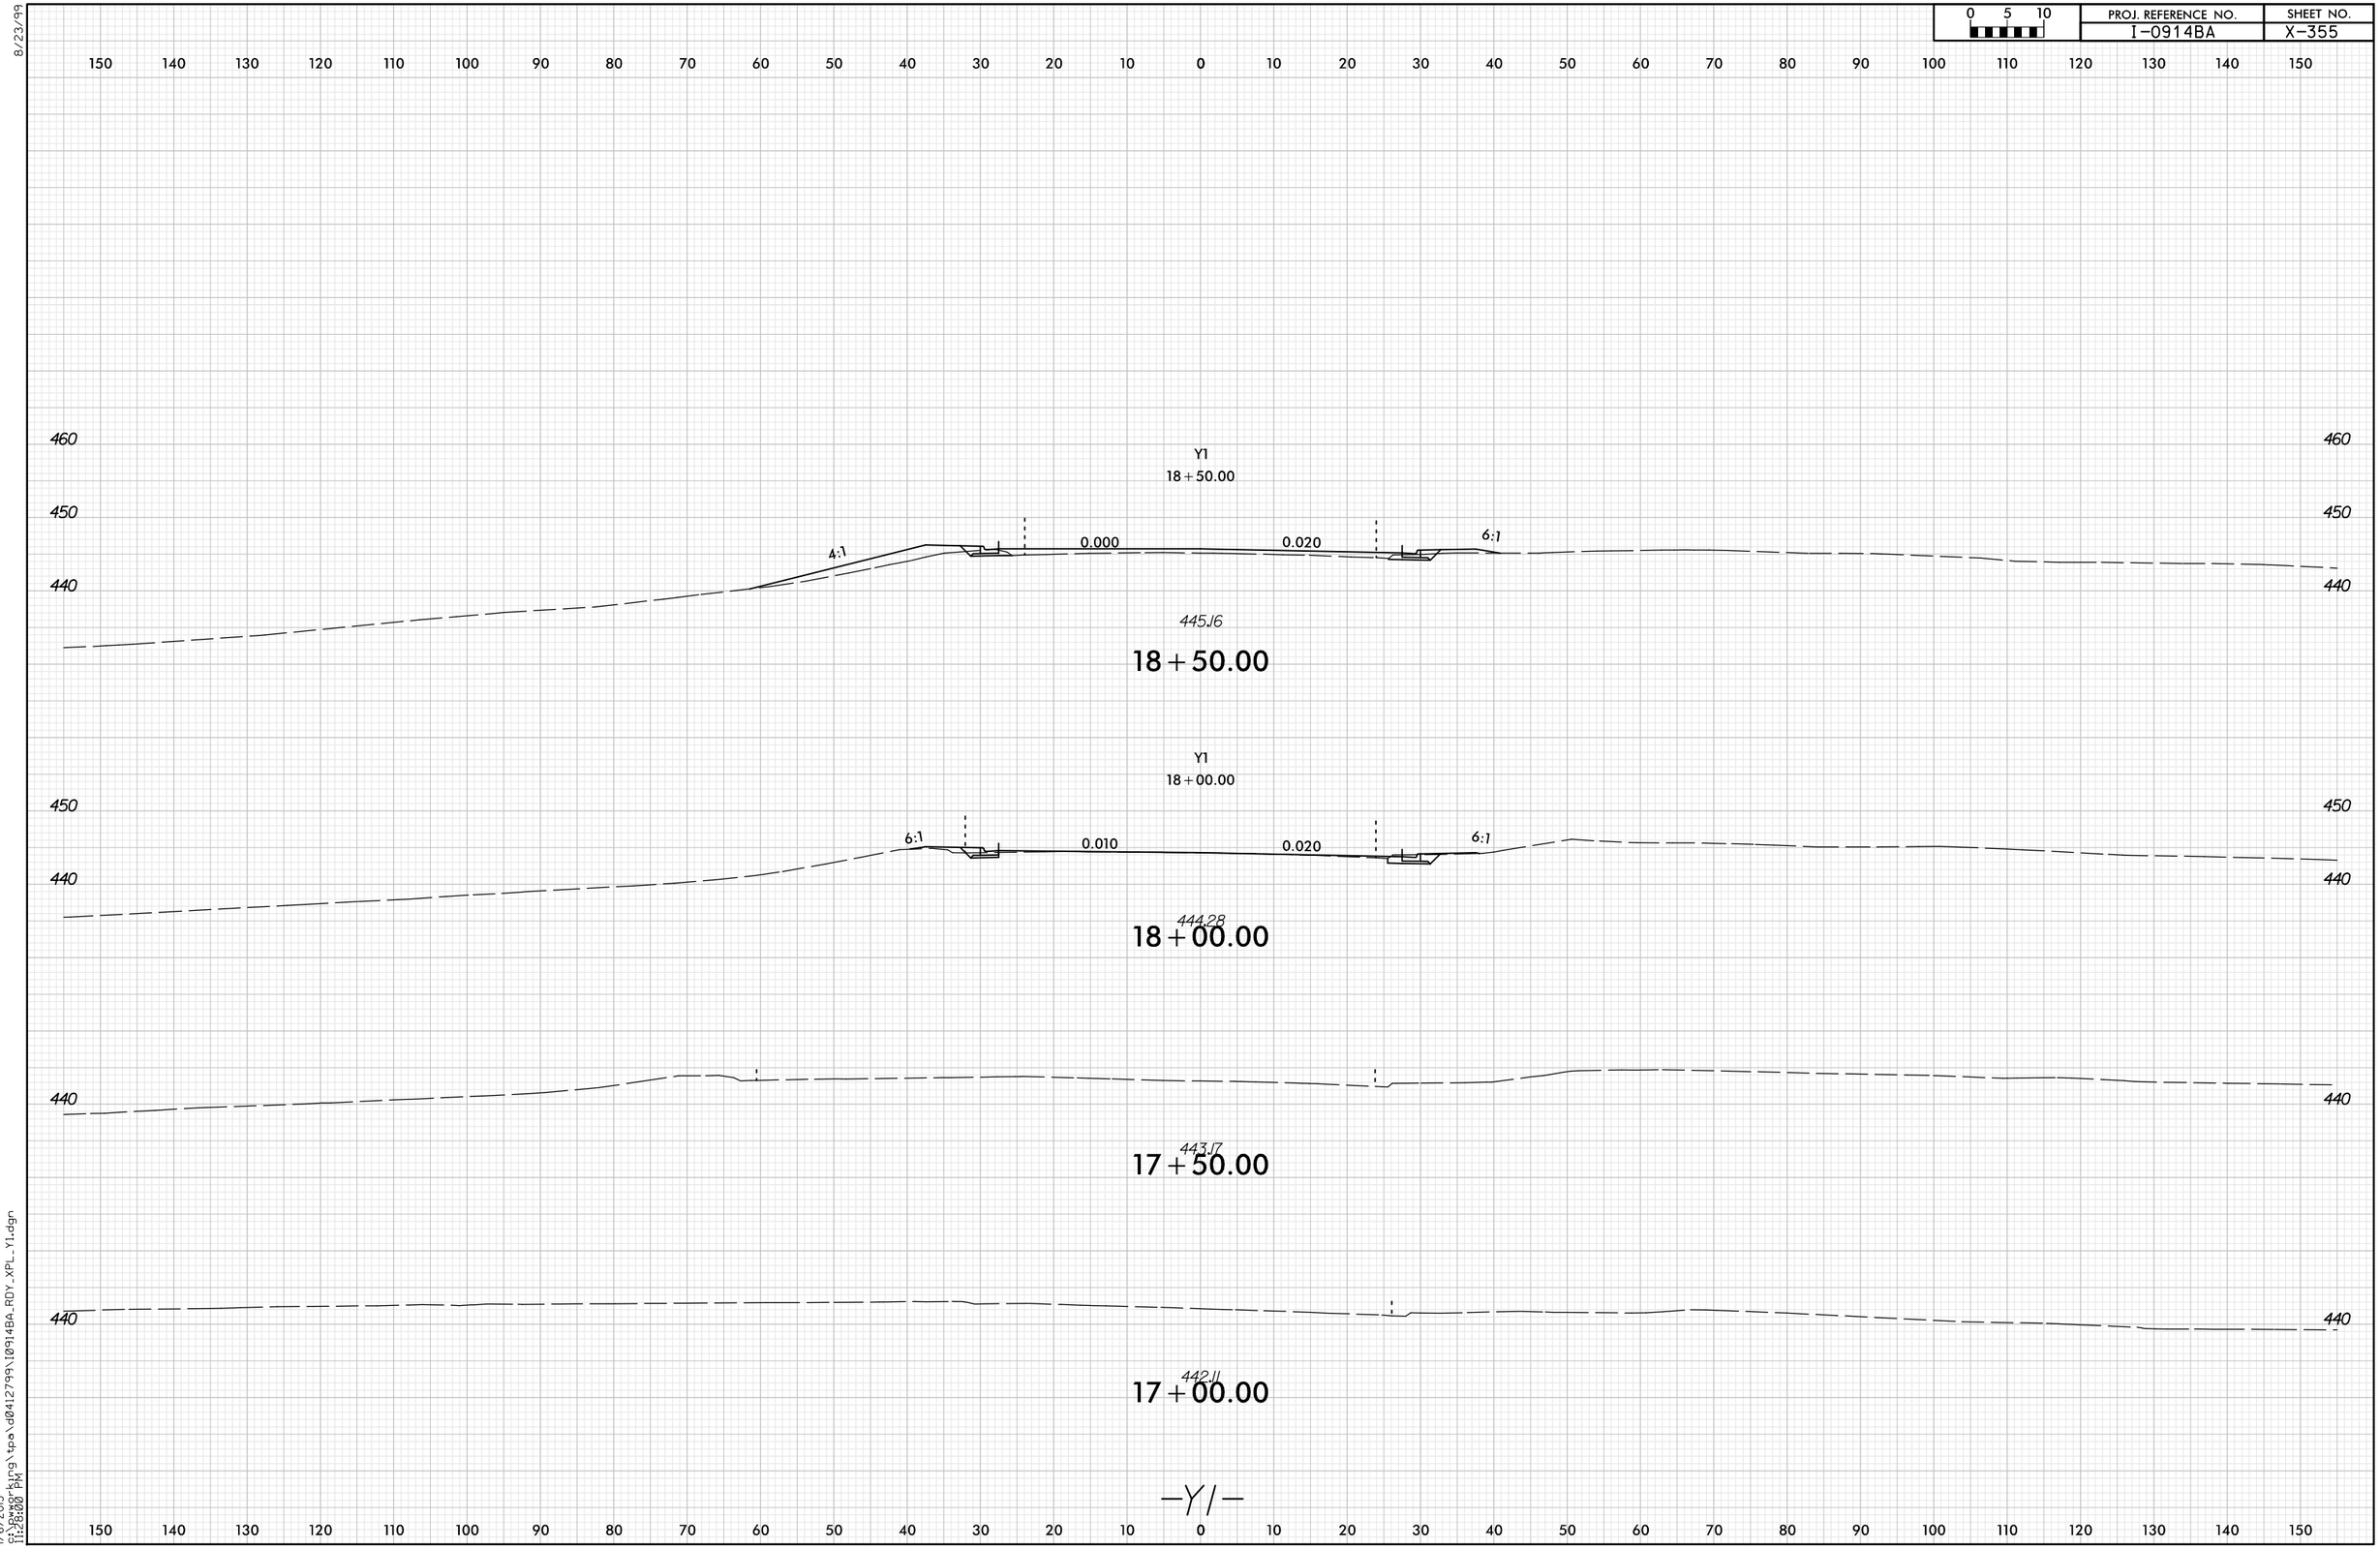

8/23/99

1/6/2015
g:\pwworking\tpa\d0412799\0914BA_RDY_XPL_Y1.dgn
11:28:00 PM