PROJ. REFERENCE NO.	SHEET NO.
I-0914BA	X-348

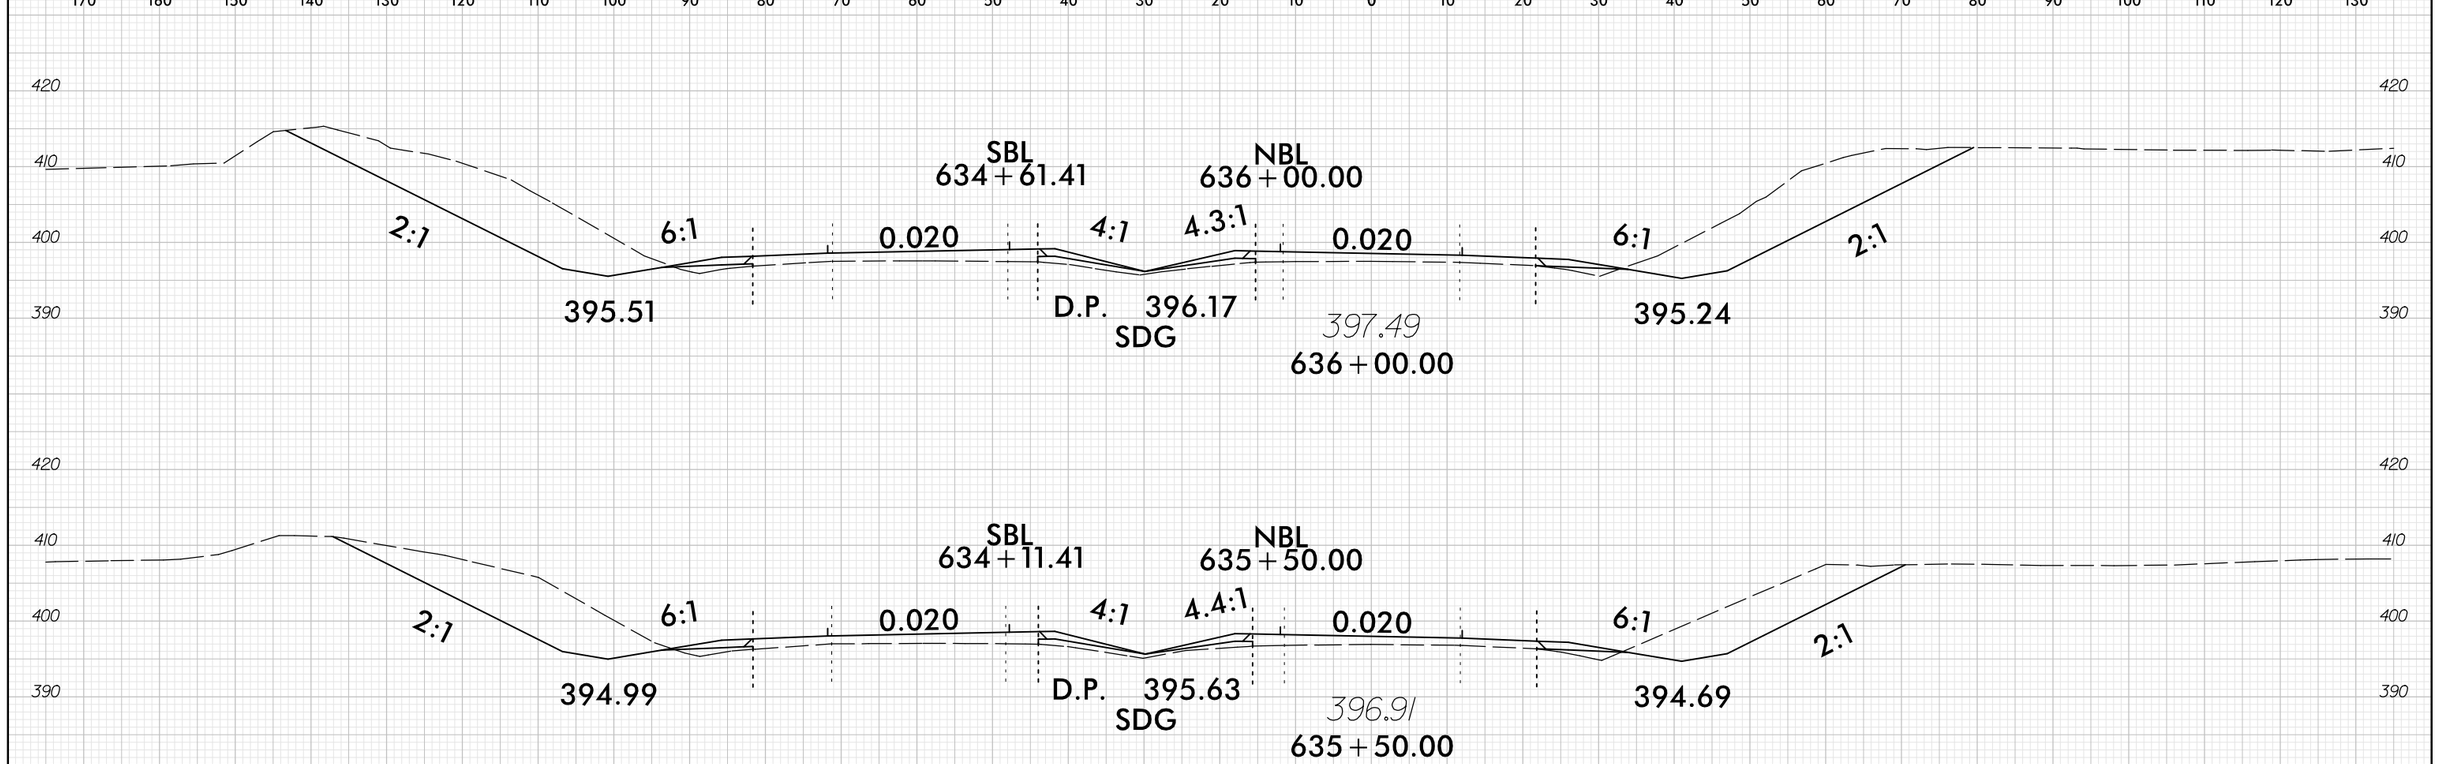

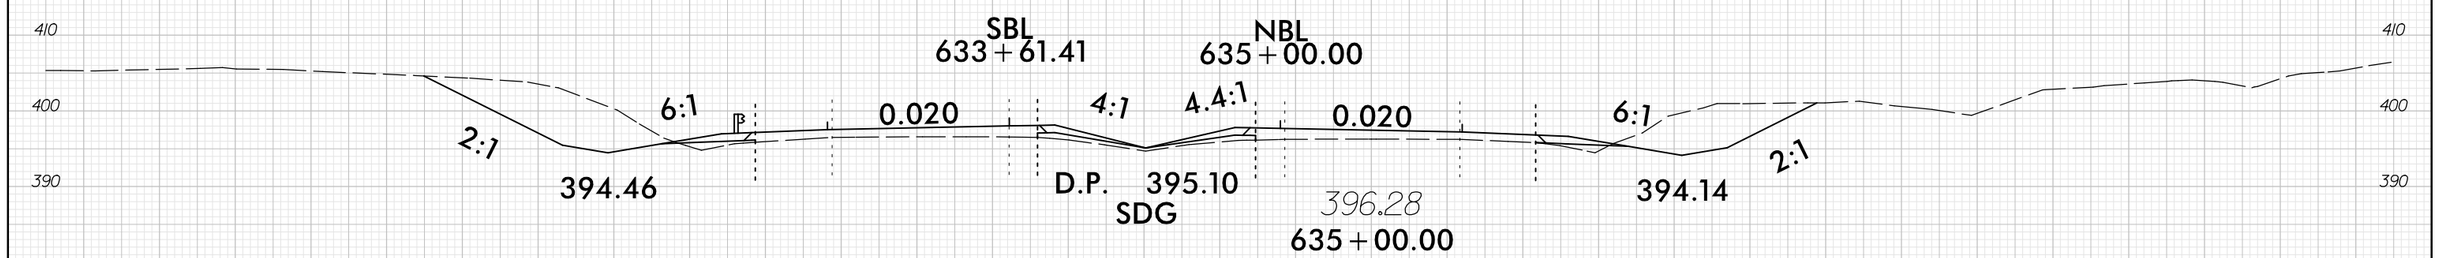

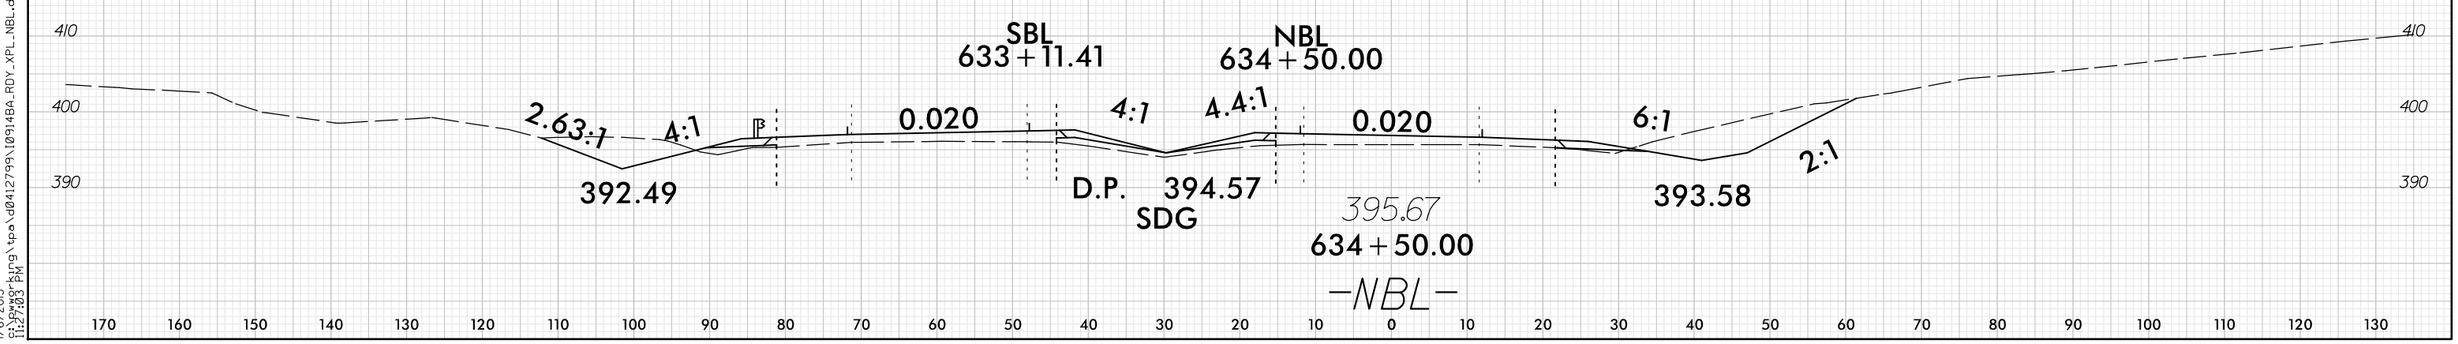

8/23/99

1/6/2015
11:27:03 PM
G:\power\ing\tpo\d0412799\0914BA_RDY_XPL_NBL.dgn