0 2.5 5	PROJ. REFERENCE NO.	SHEET NO.
	I-0914BA	X-405

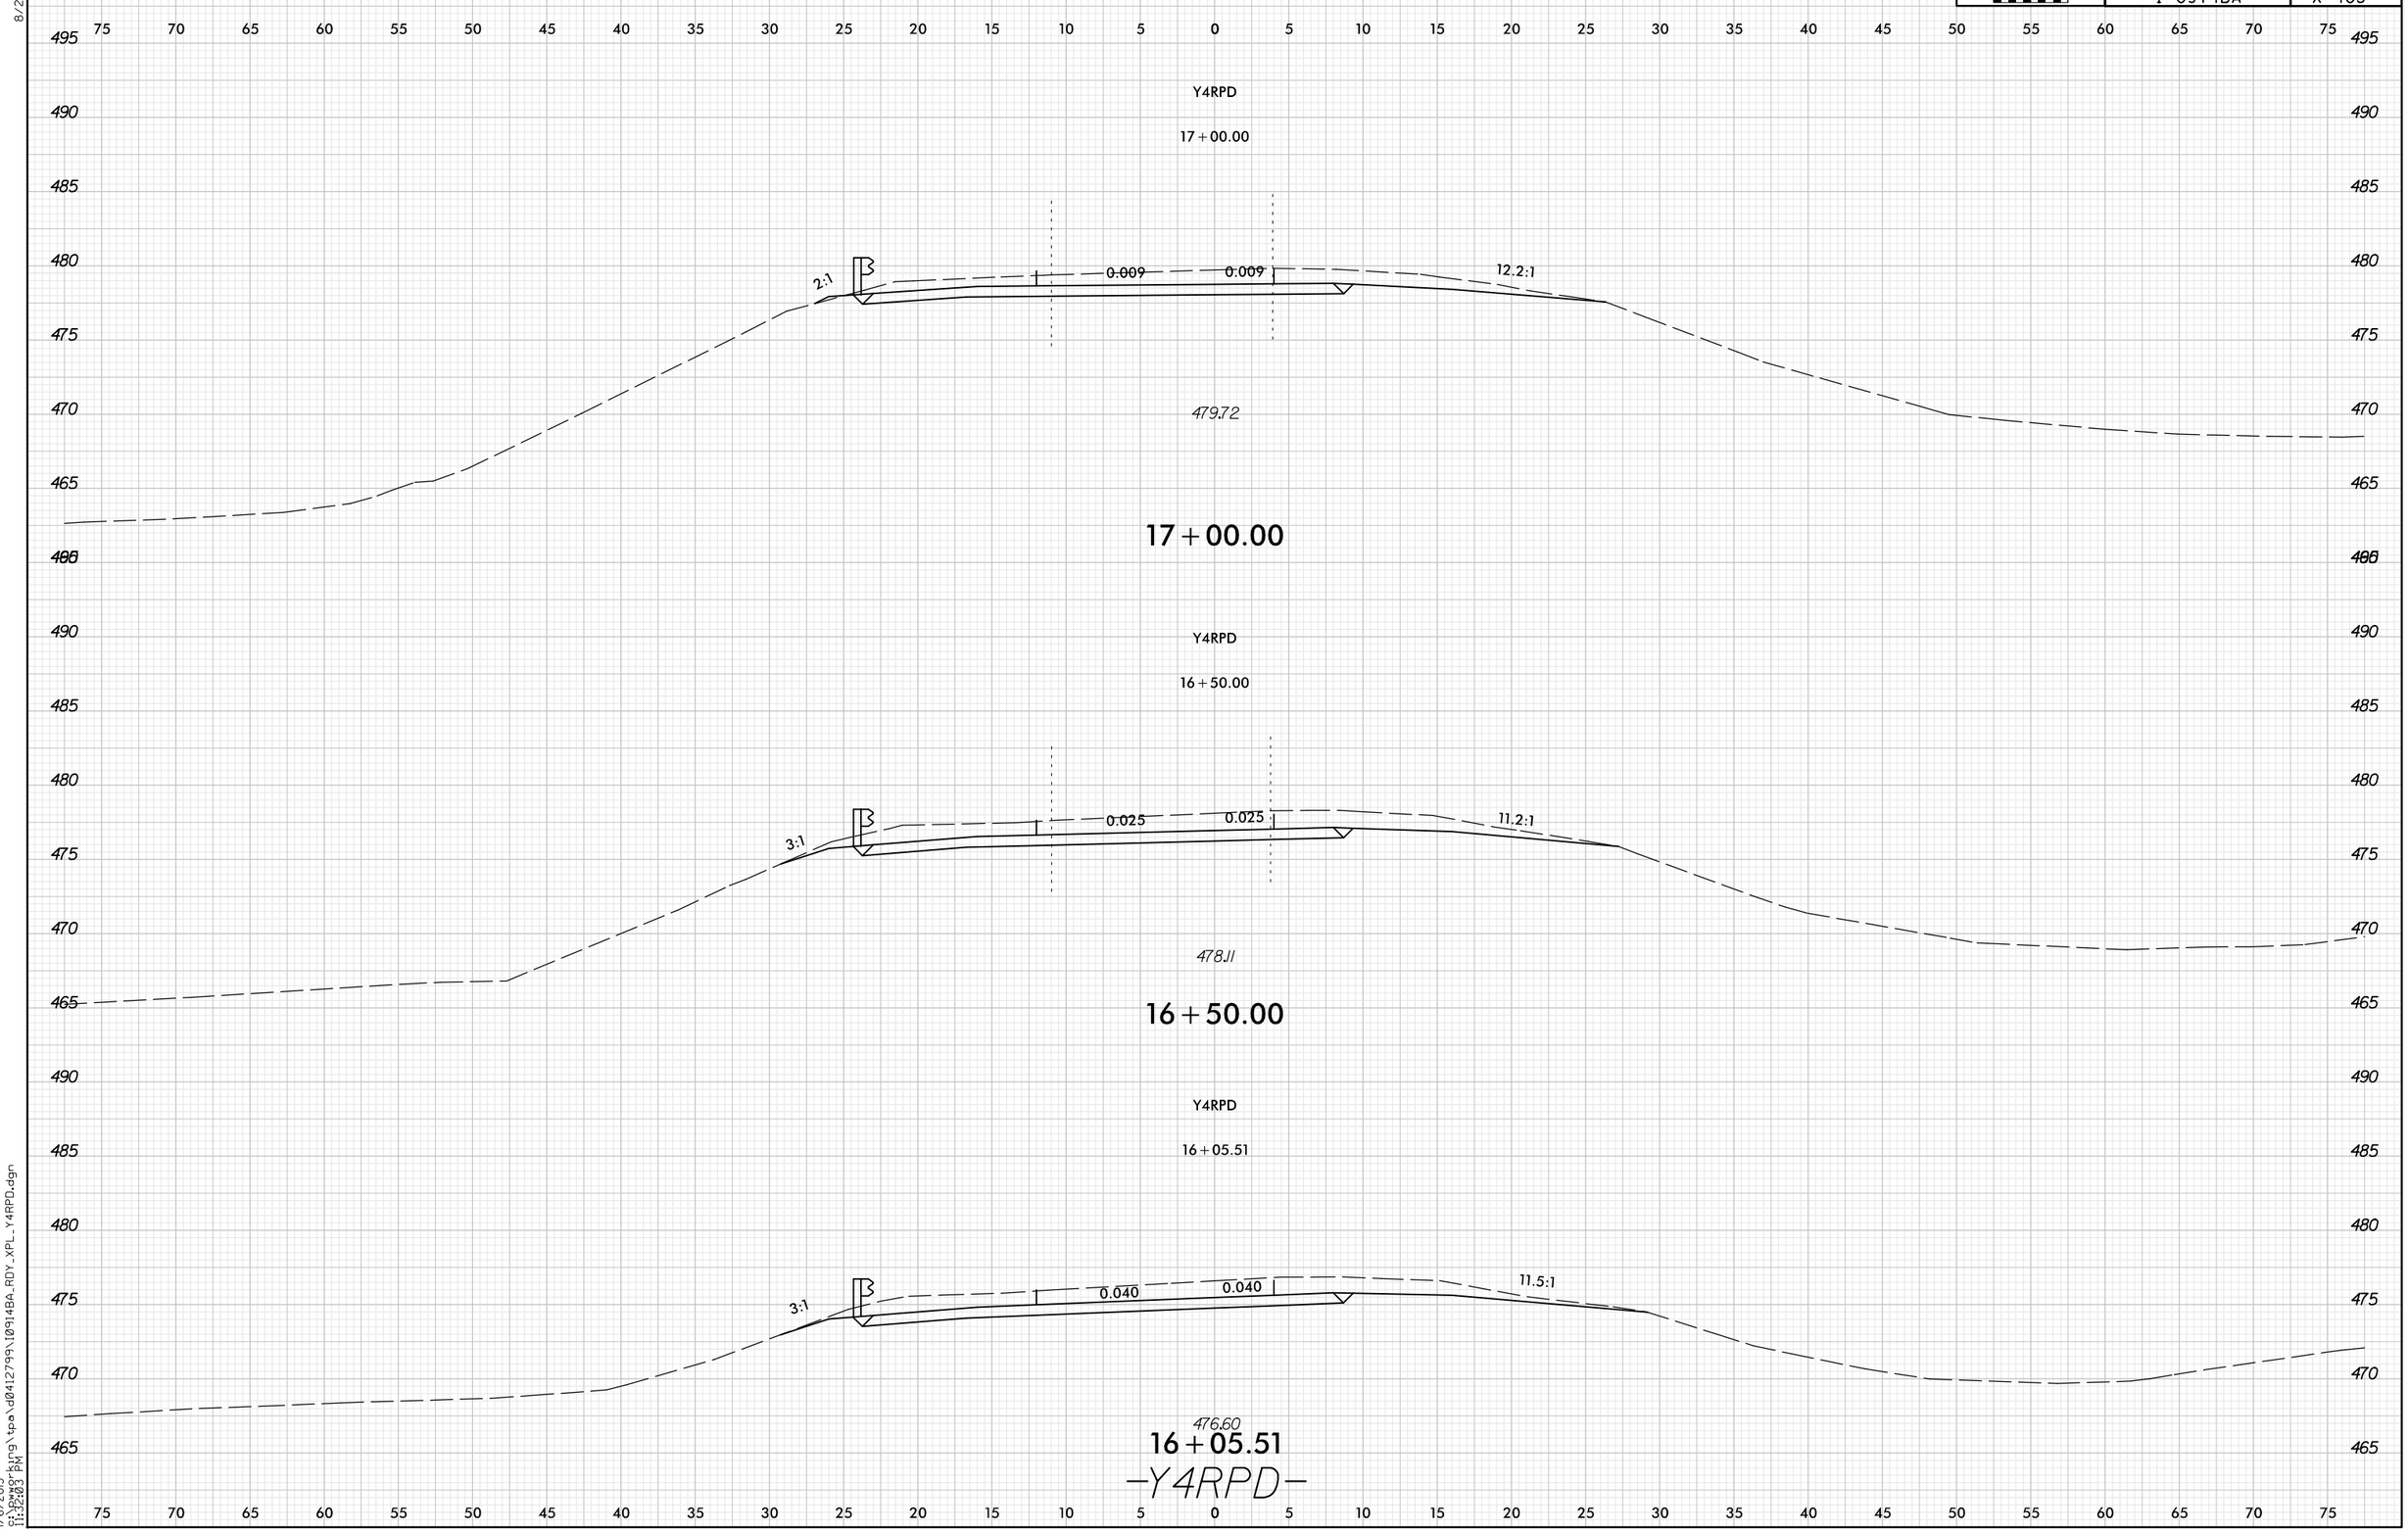

8/23/99

1/6/2015
cf:\bwgrking\tpa\d0412799\I0914BA_RDY_XPL_Y4RPD.dgn
11:32:03 PM