8/23/99

0 2.5 5	PROJ. REFERENCE NO.	SHEET NO.
	I-0914BA	X-380

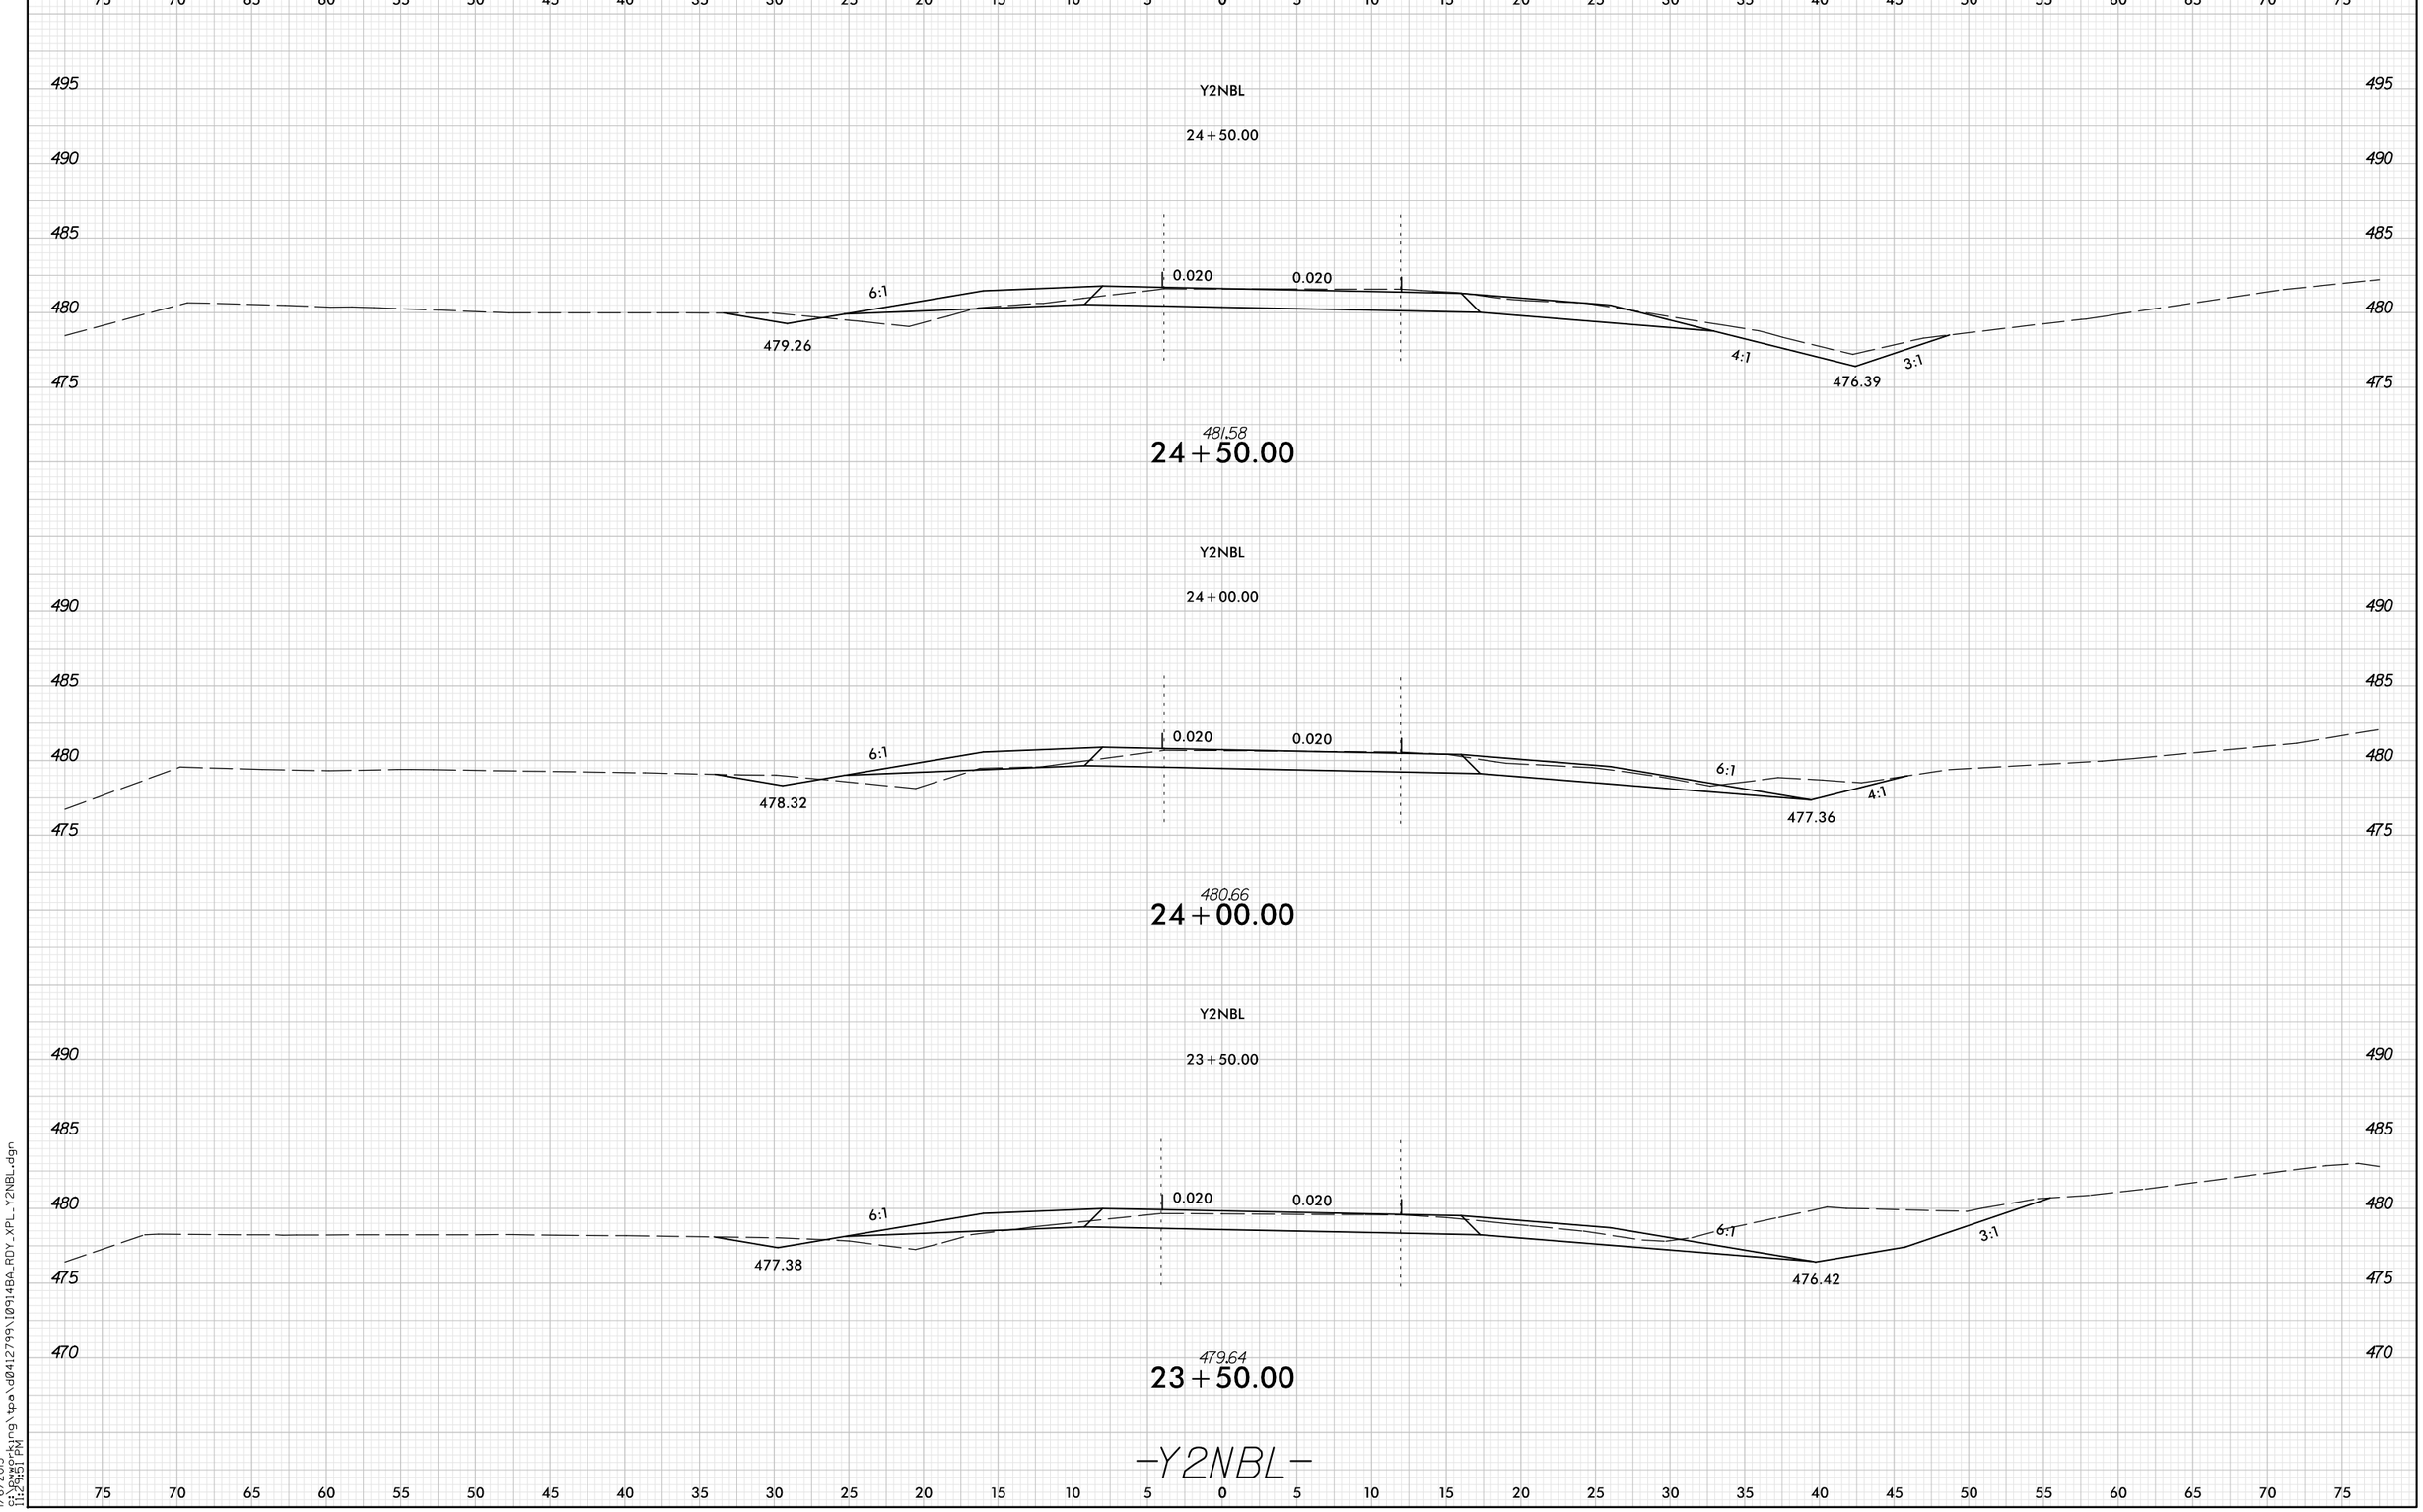

1/6/2015
G:\Dwworking\tpa\d0412799\I0914BA_RDY_XPL_Y2NBL.dgn
11:24:51 PM