8/23/99

0 5 10	PROJ. REFERENCE NO.	SHEET NO.
	I-0914BA	X-CR-184

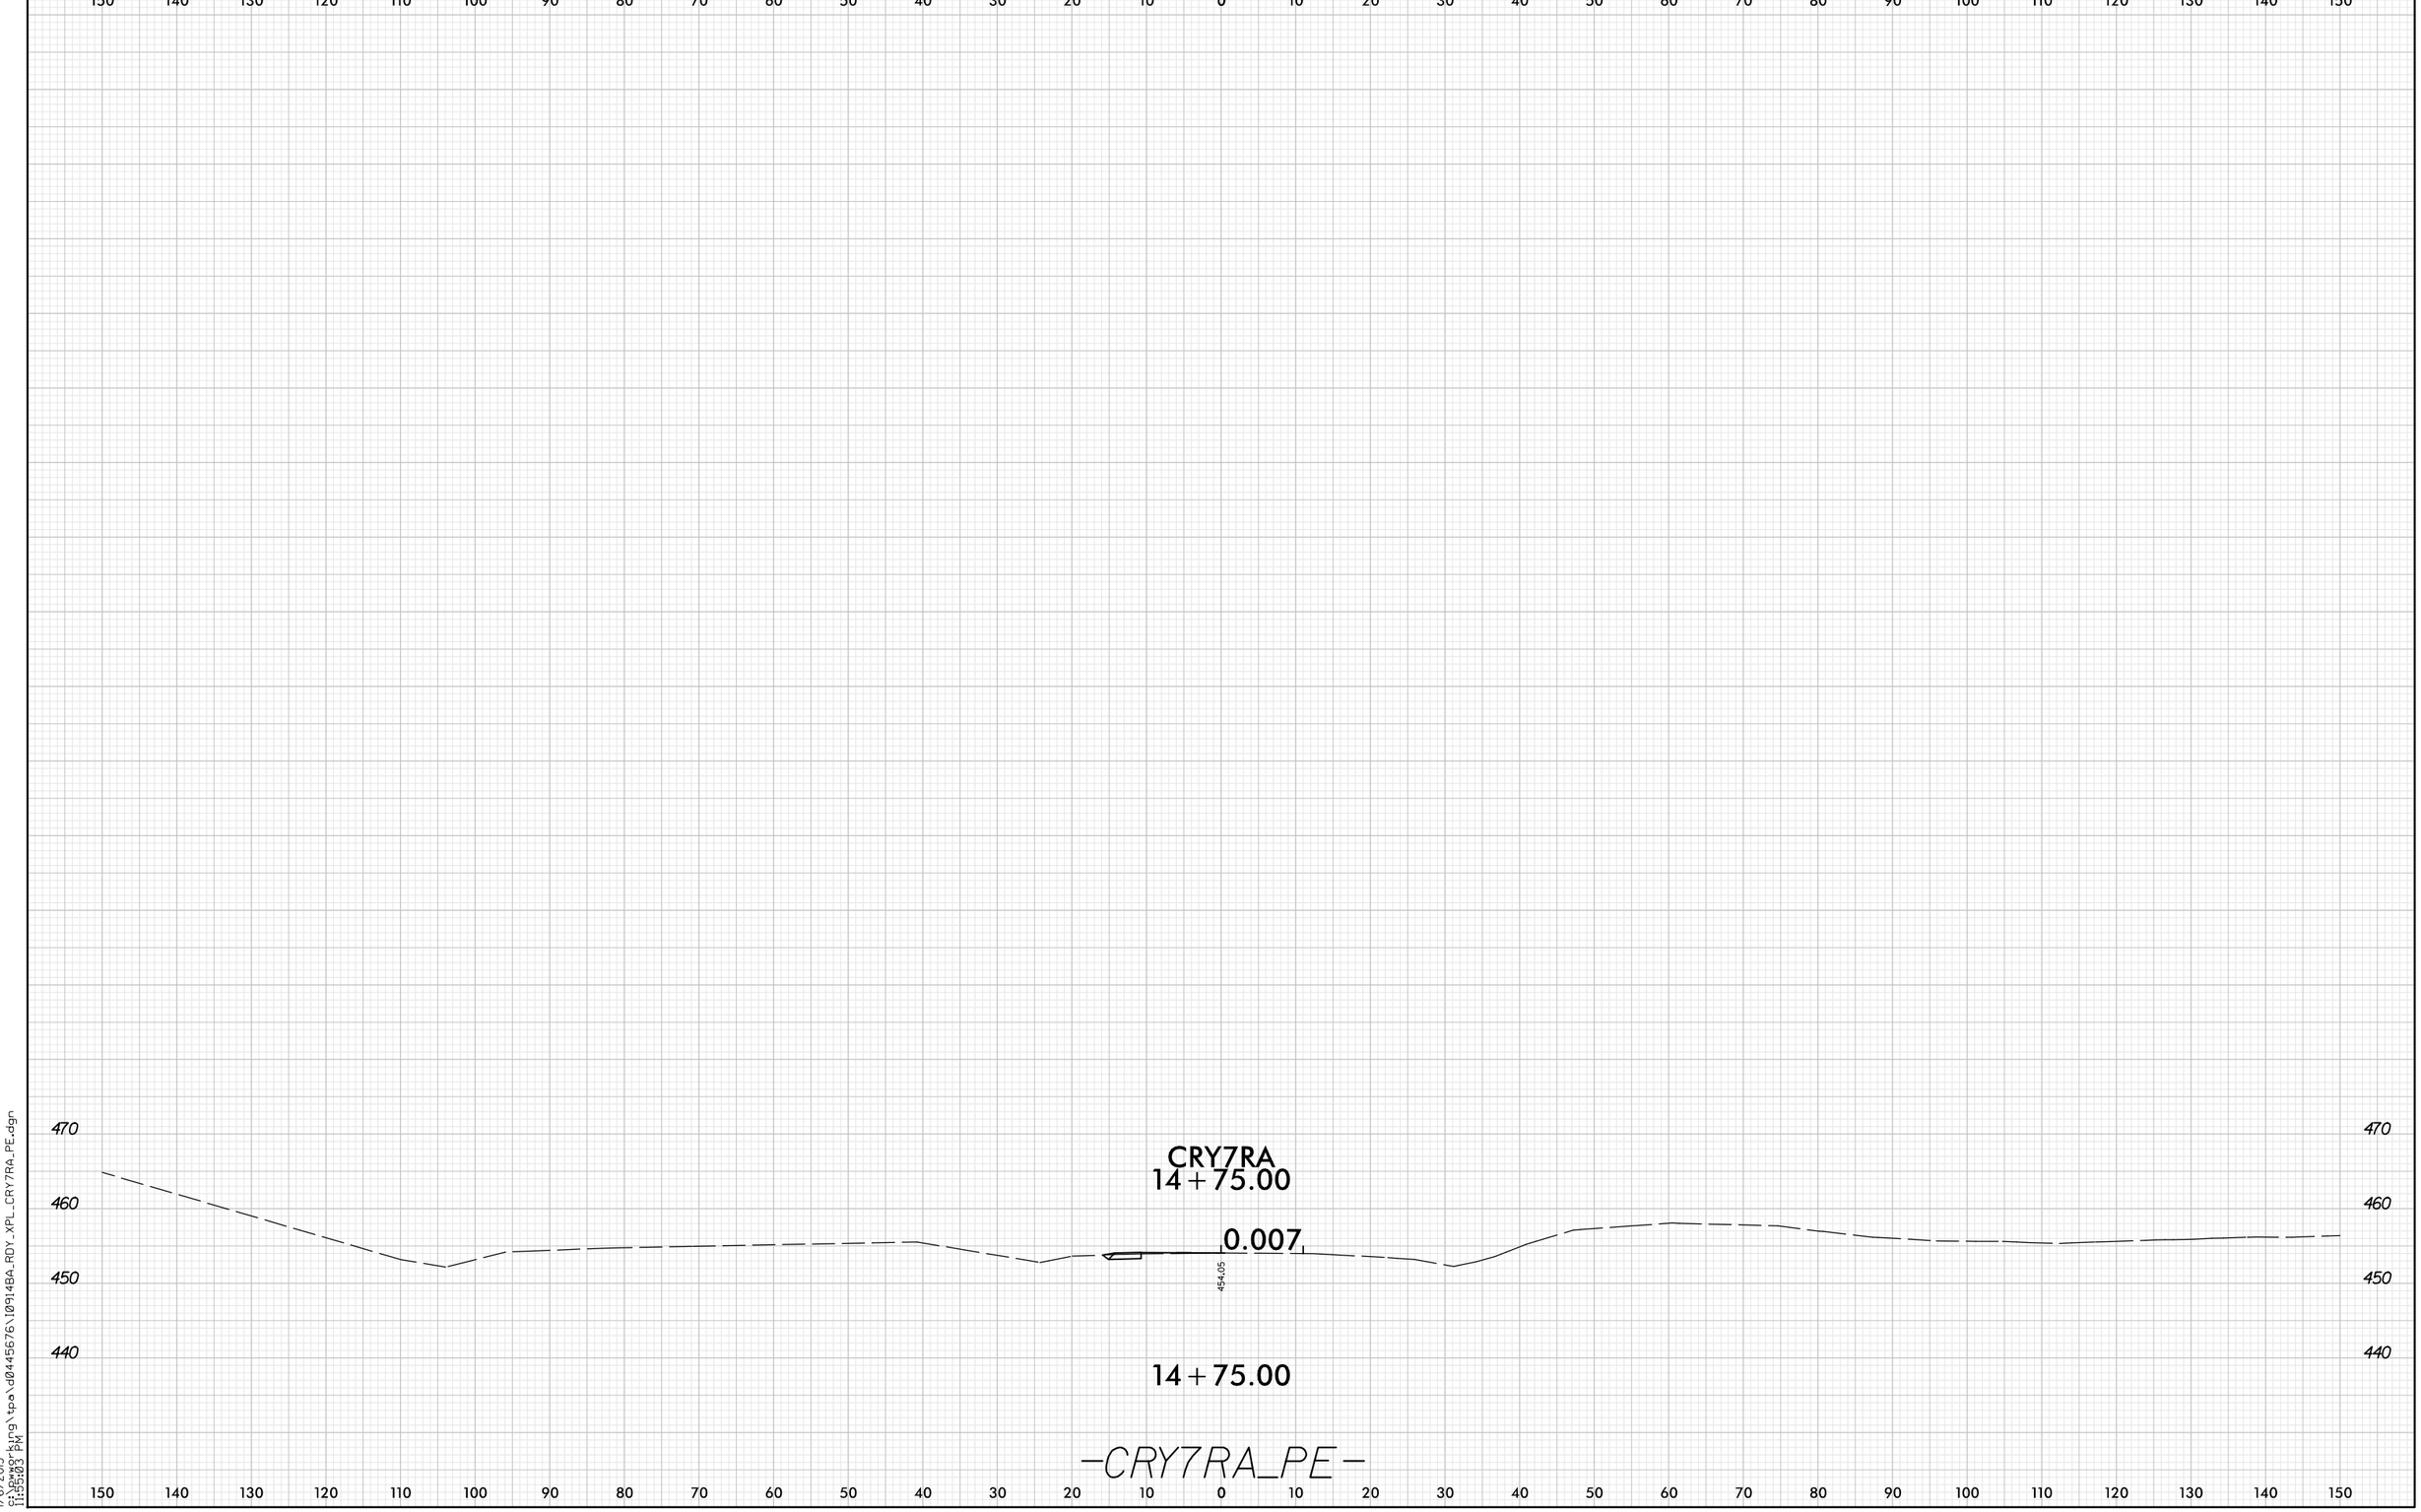

1/6/2015
c:\pwworking\tpa\d0445676\I0914BA_RDY_XPL_CRY7RA_PE.dgn
11:53:03 PM