0 2.5 5	PROJ. REFERENCE NO.	SHEET NO.
	I-0914BA	X-408

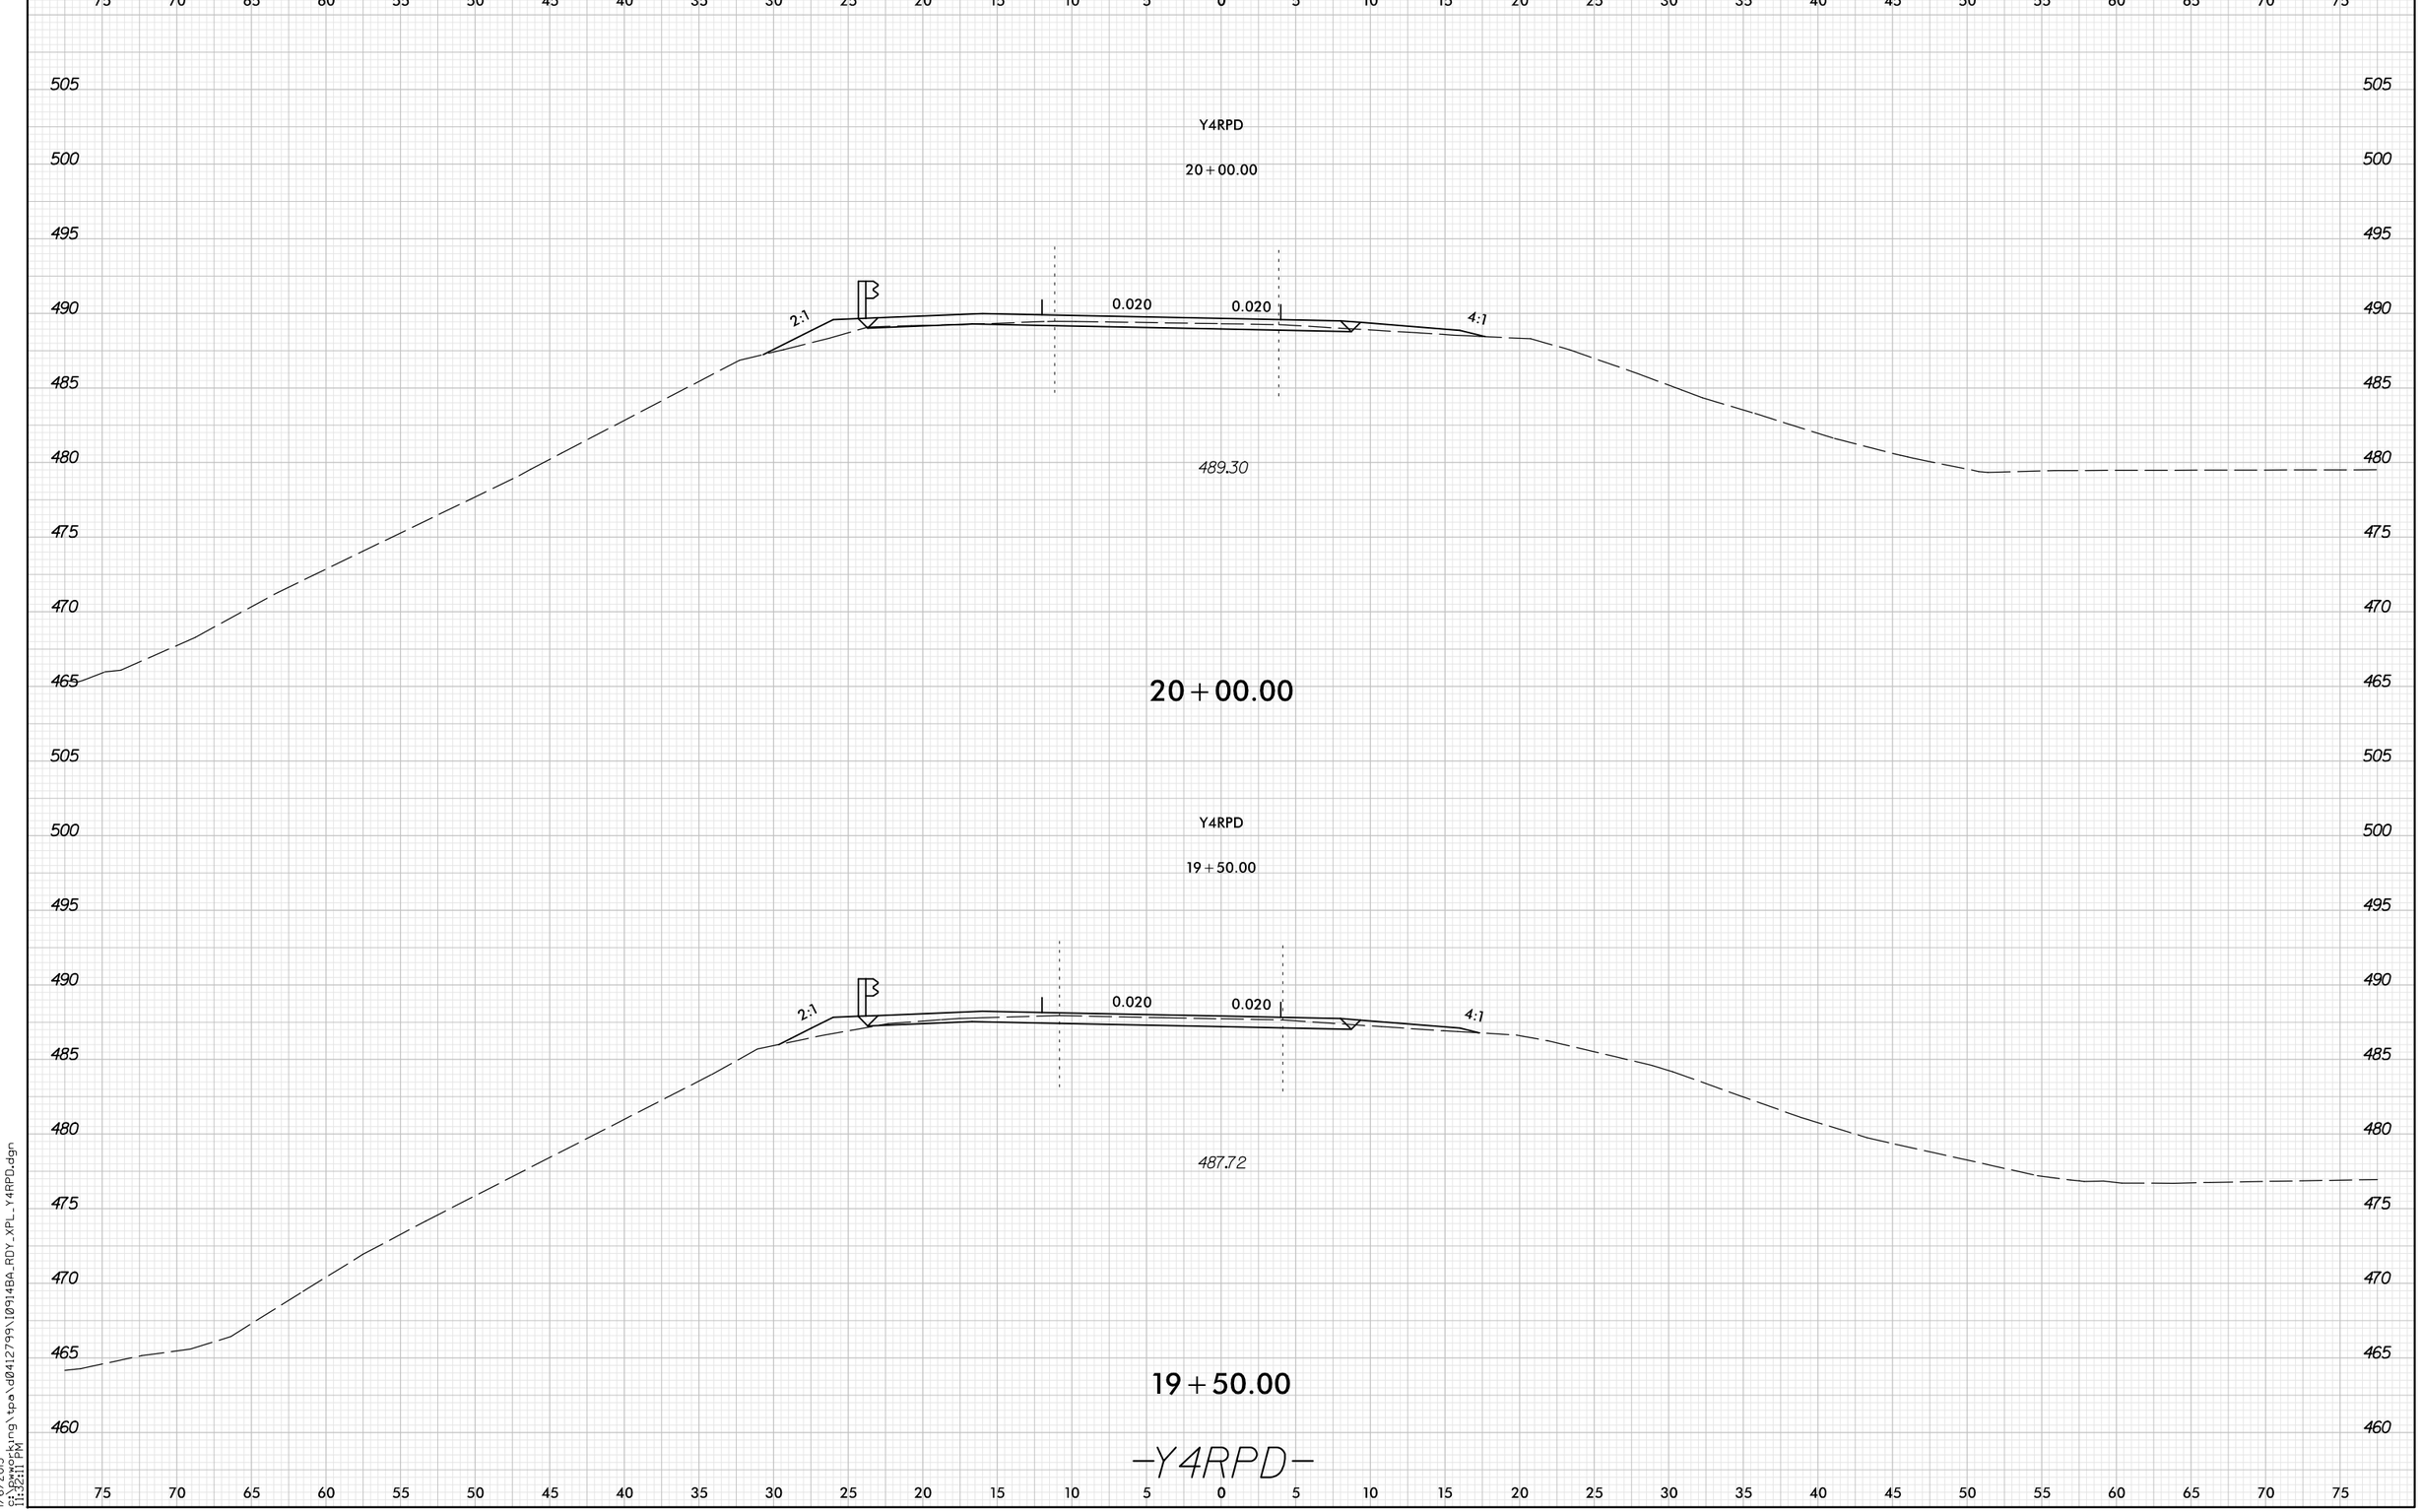

-Y4RPD-

8/23/99

1/6/2015
G:\Bwworking\tpa\d0412799\I0914BA_RDY_XPL_Y4RPD.dgn
11:32:11 PM