PROJ. REFERENCE NO.	SHEET NO.
I-0914BA	X-CR-156

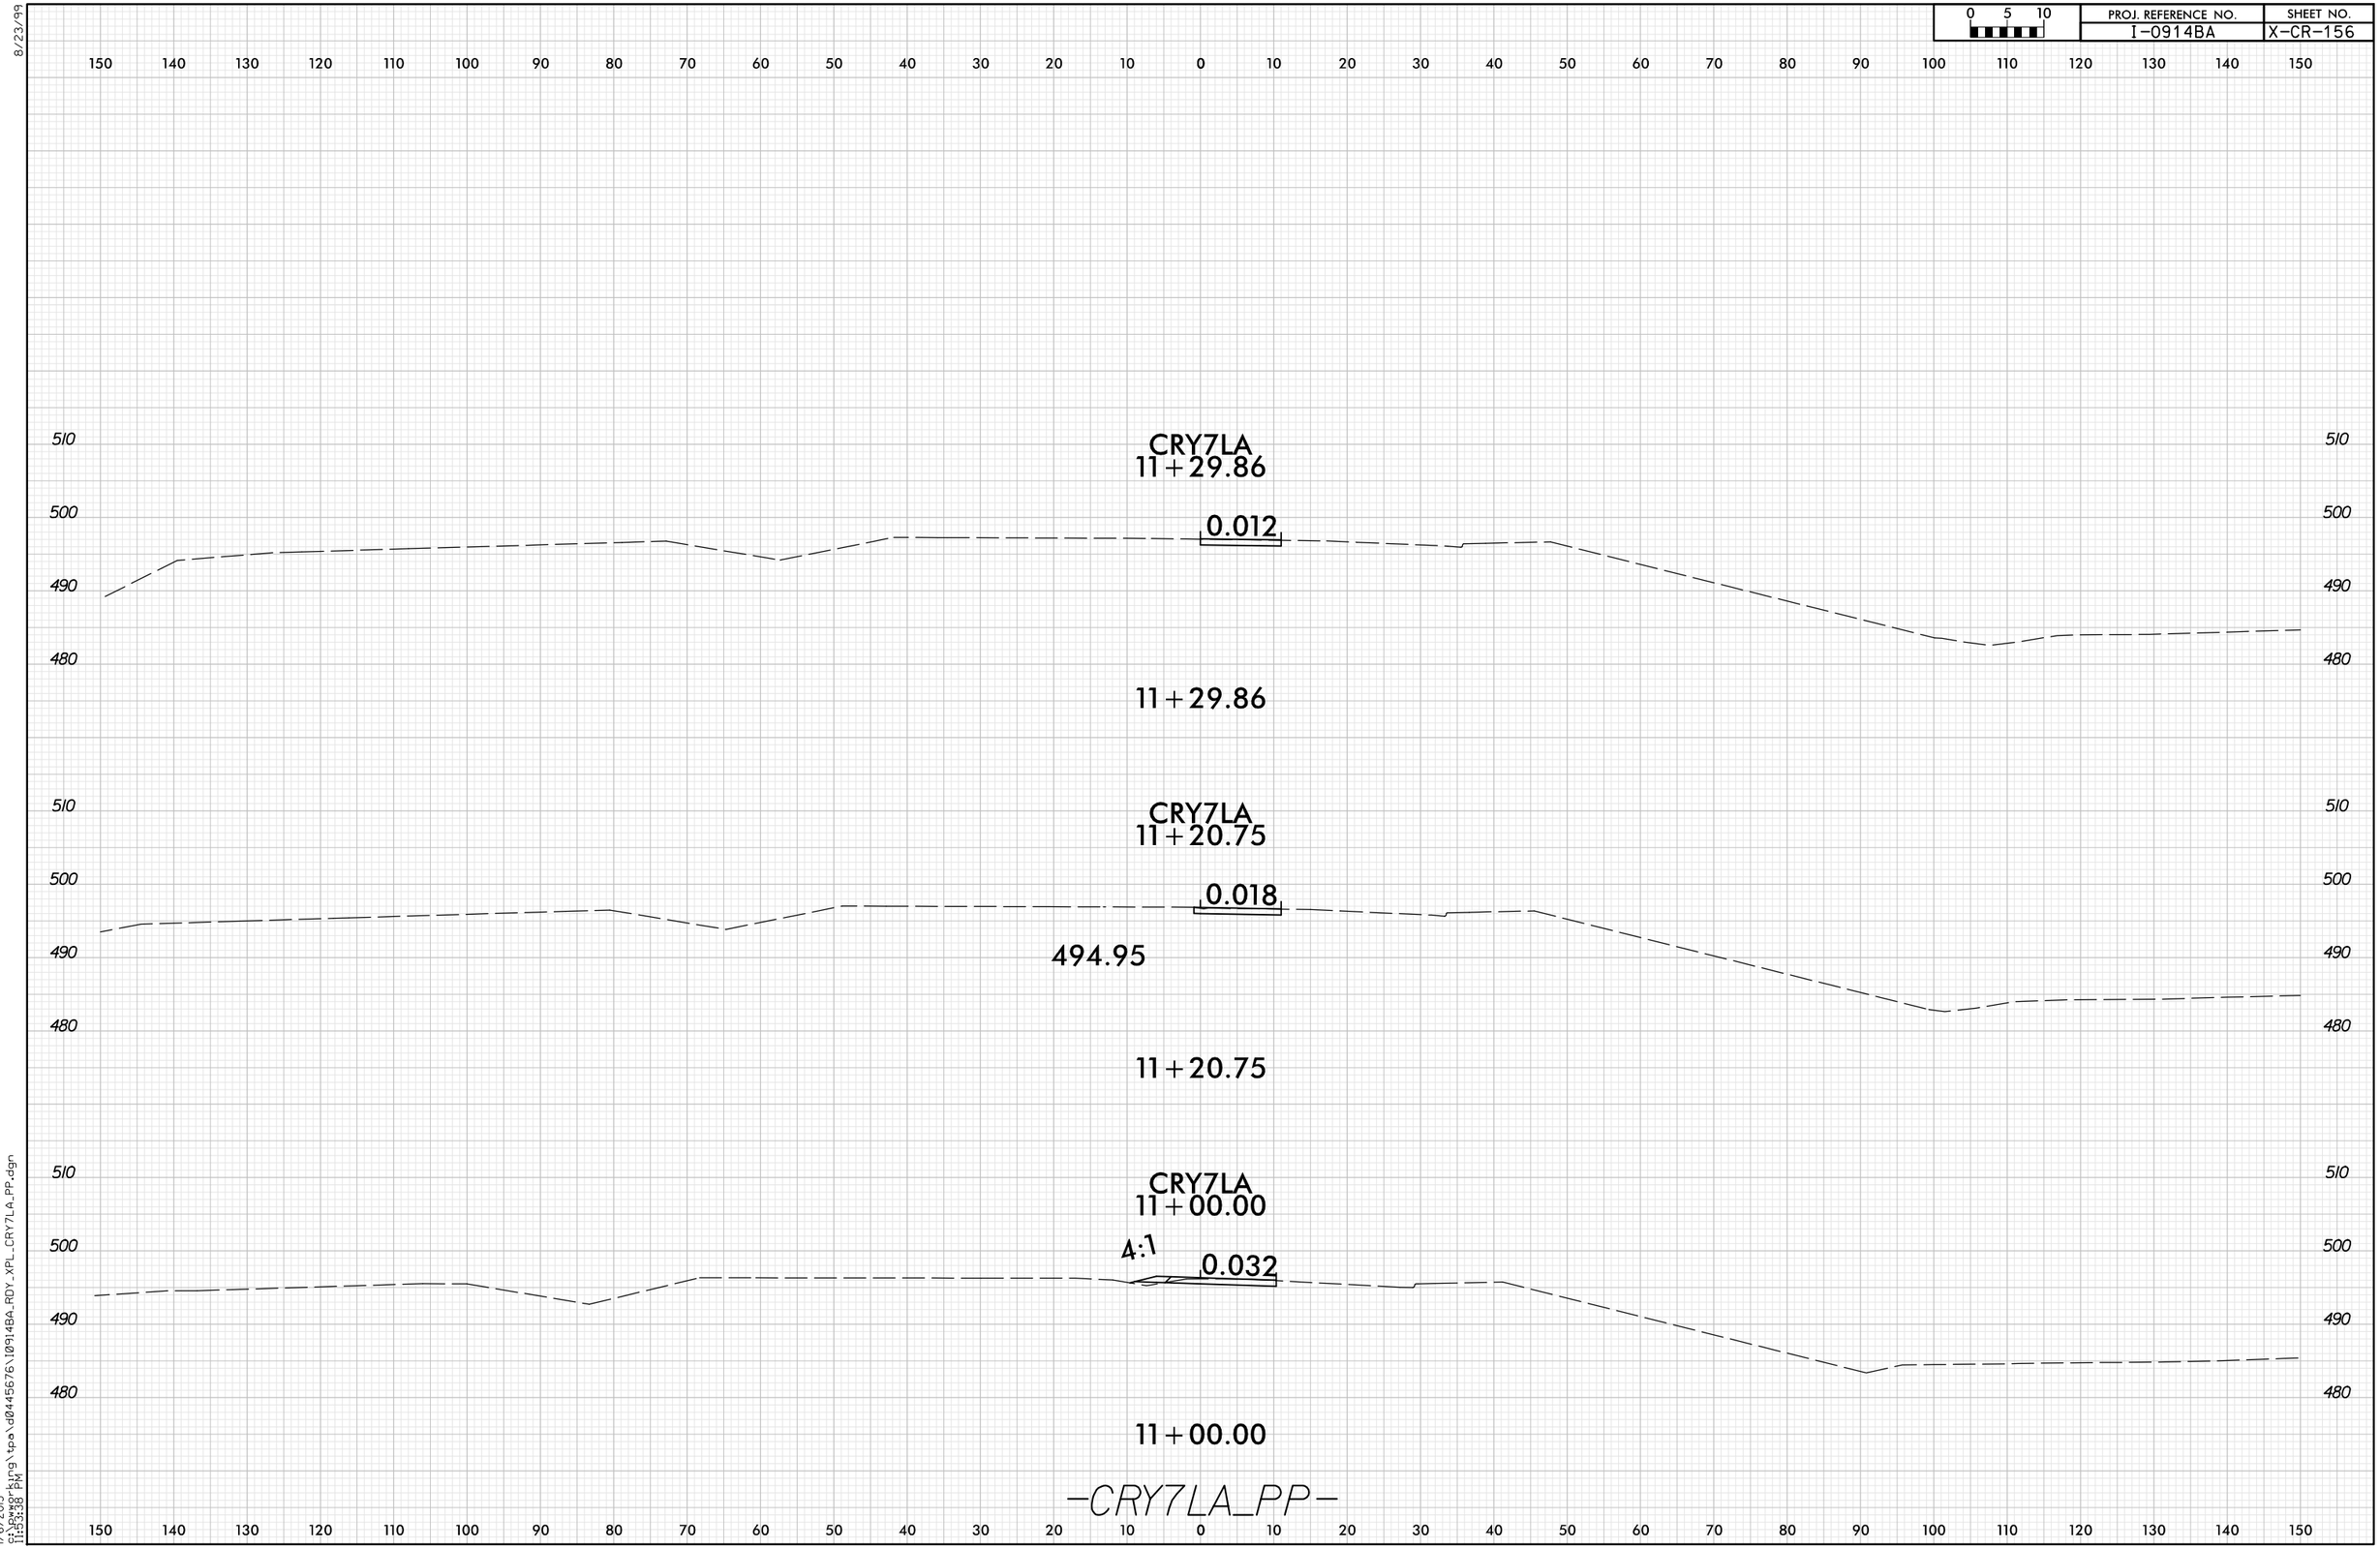

8/23/99

1/6/2015
c:\pwworking\tpa\d0445676\I0914BA_RDY_XPL_CRY7LA_PP.dgn
11:53:38 PM