8/23/99

0 2.5 5	PROJ. REFERENCE NO.	SHEET NO.
	I-0914BA	X-369

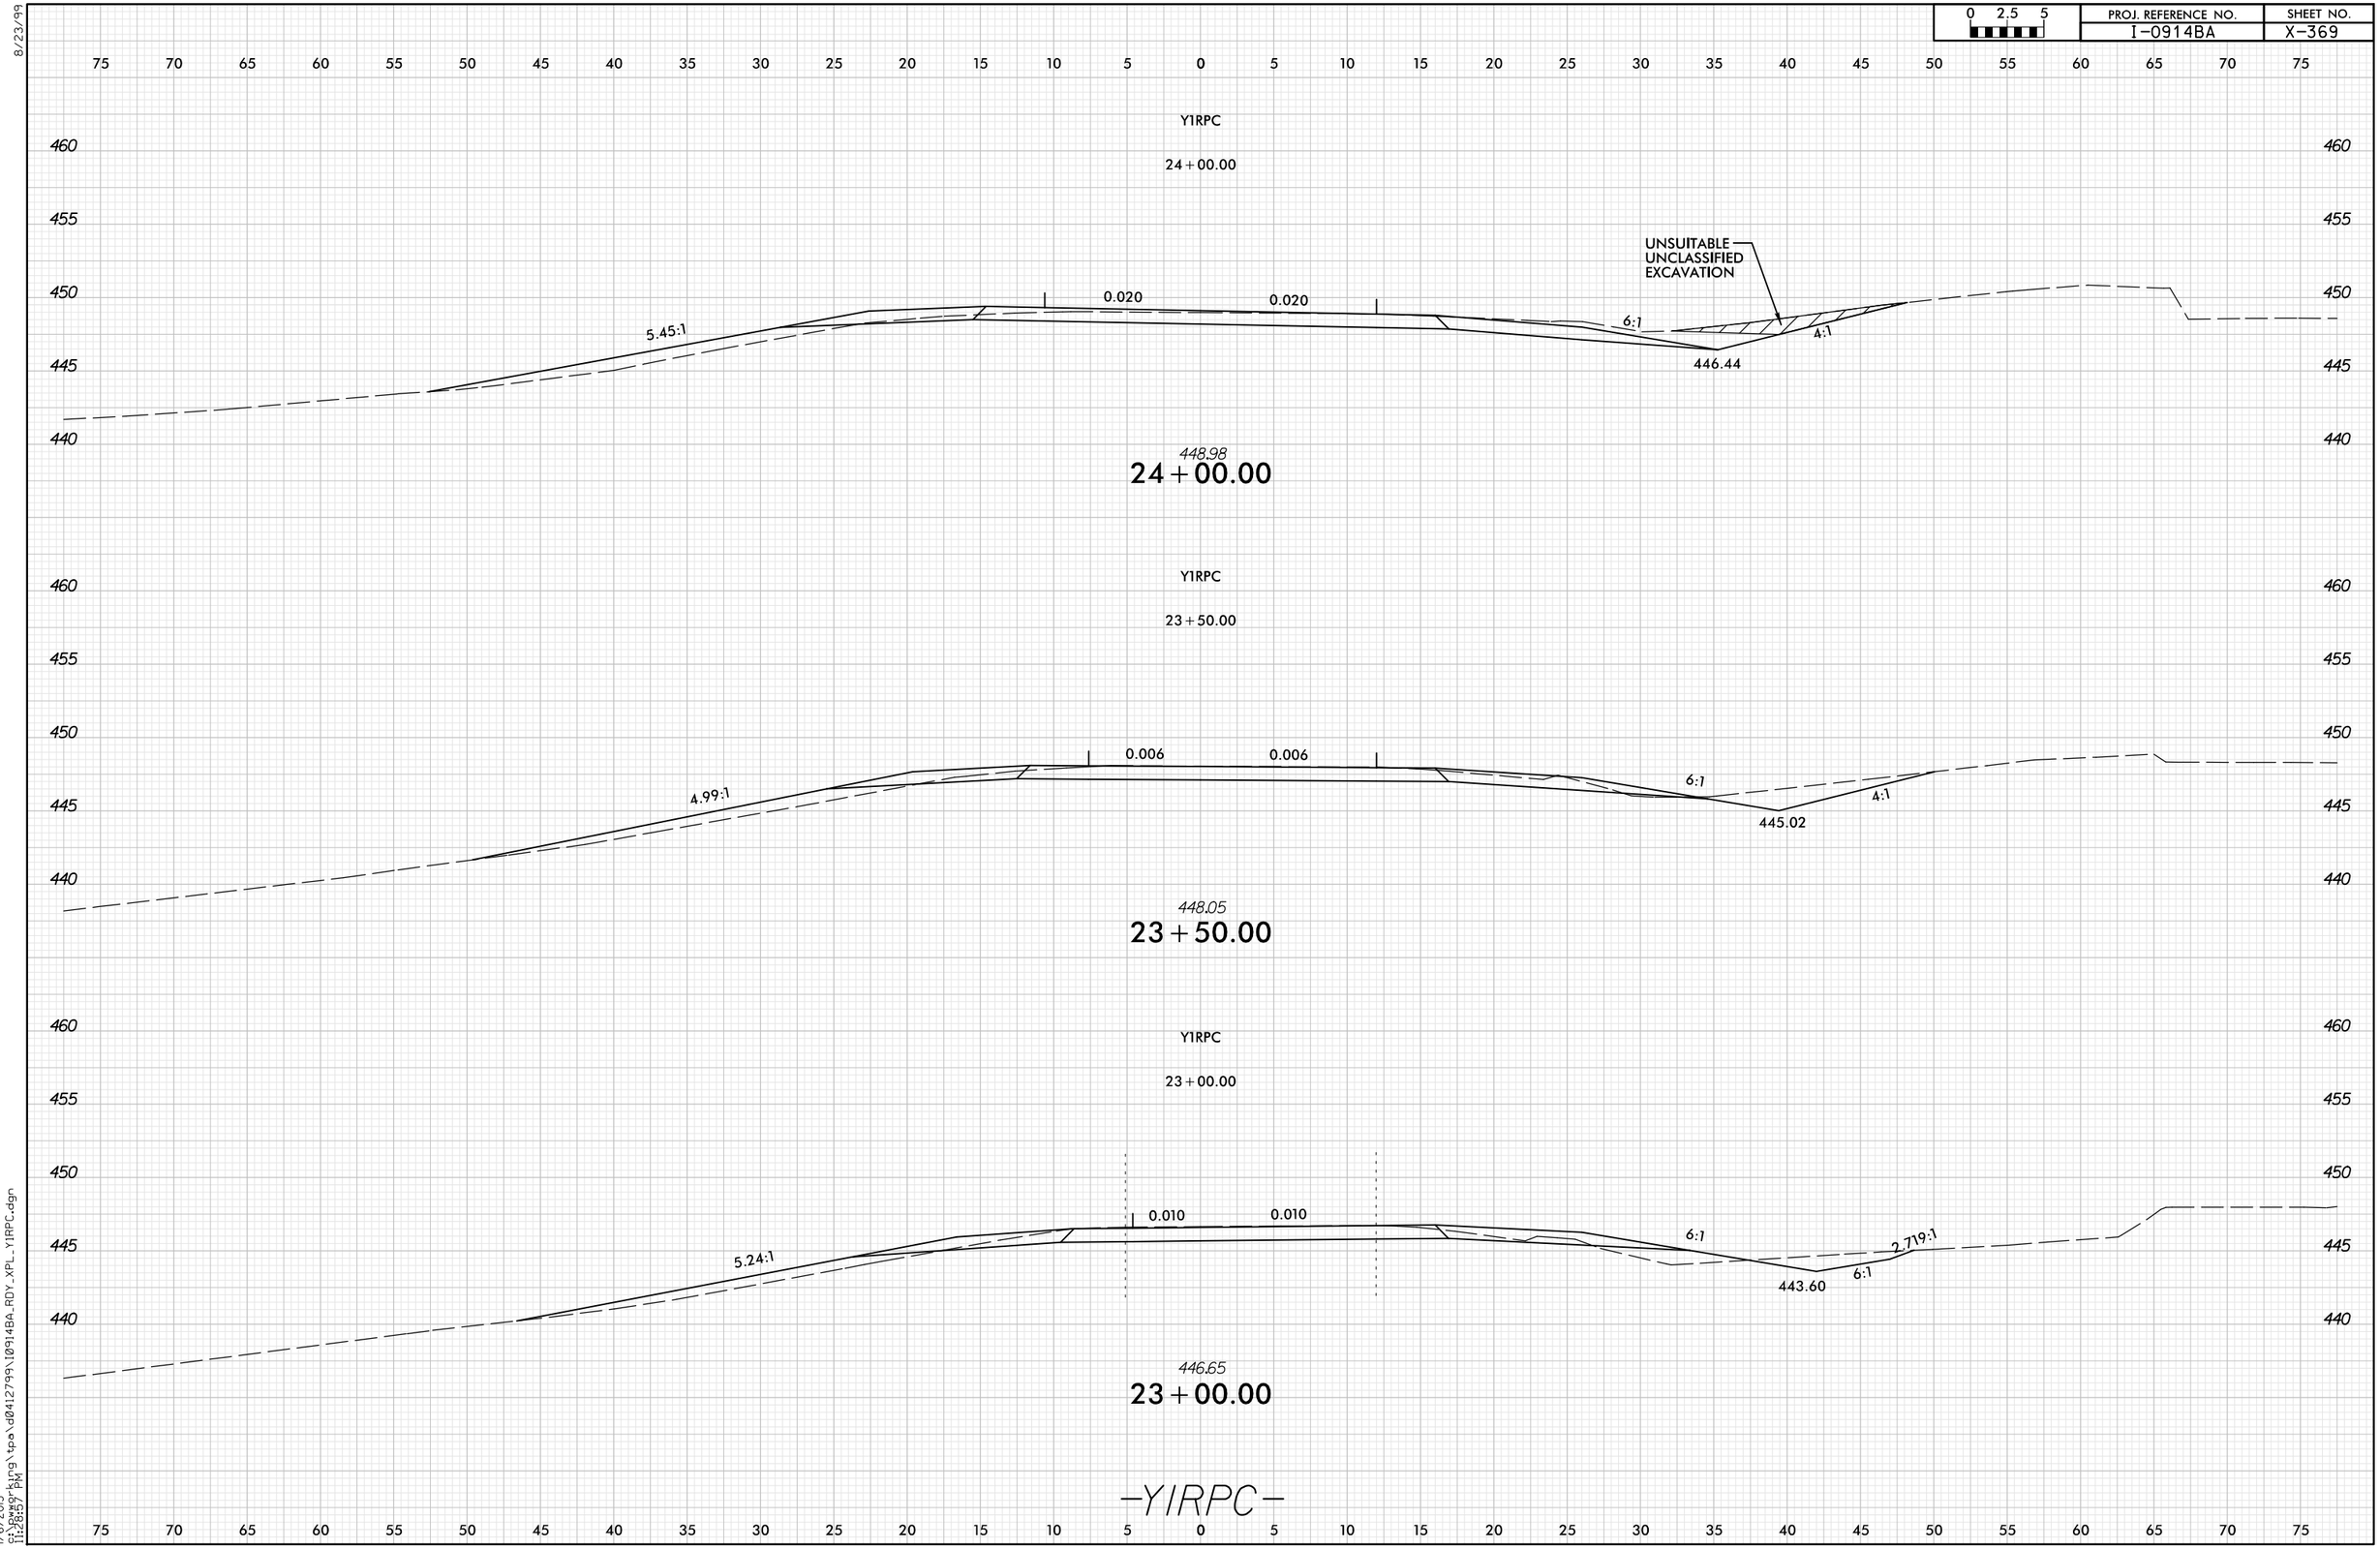

1/6/2015
G:\Dwgs\Rtng\tpa\d0412799\I0914BA_RDY_XPL_Y1RPC.dgn
11:28:57 PM