0 5 10	PROJ. REFERENCE NO.	SHEET NO.
	I-0914BA	X-CR-48

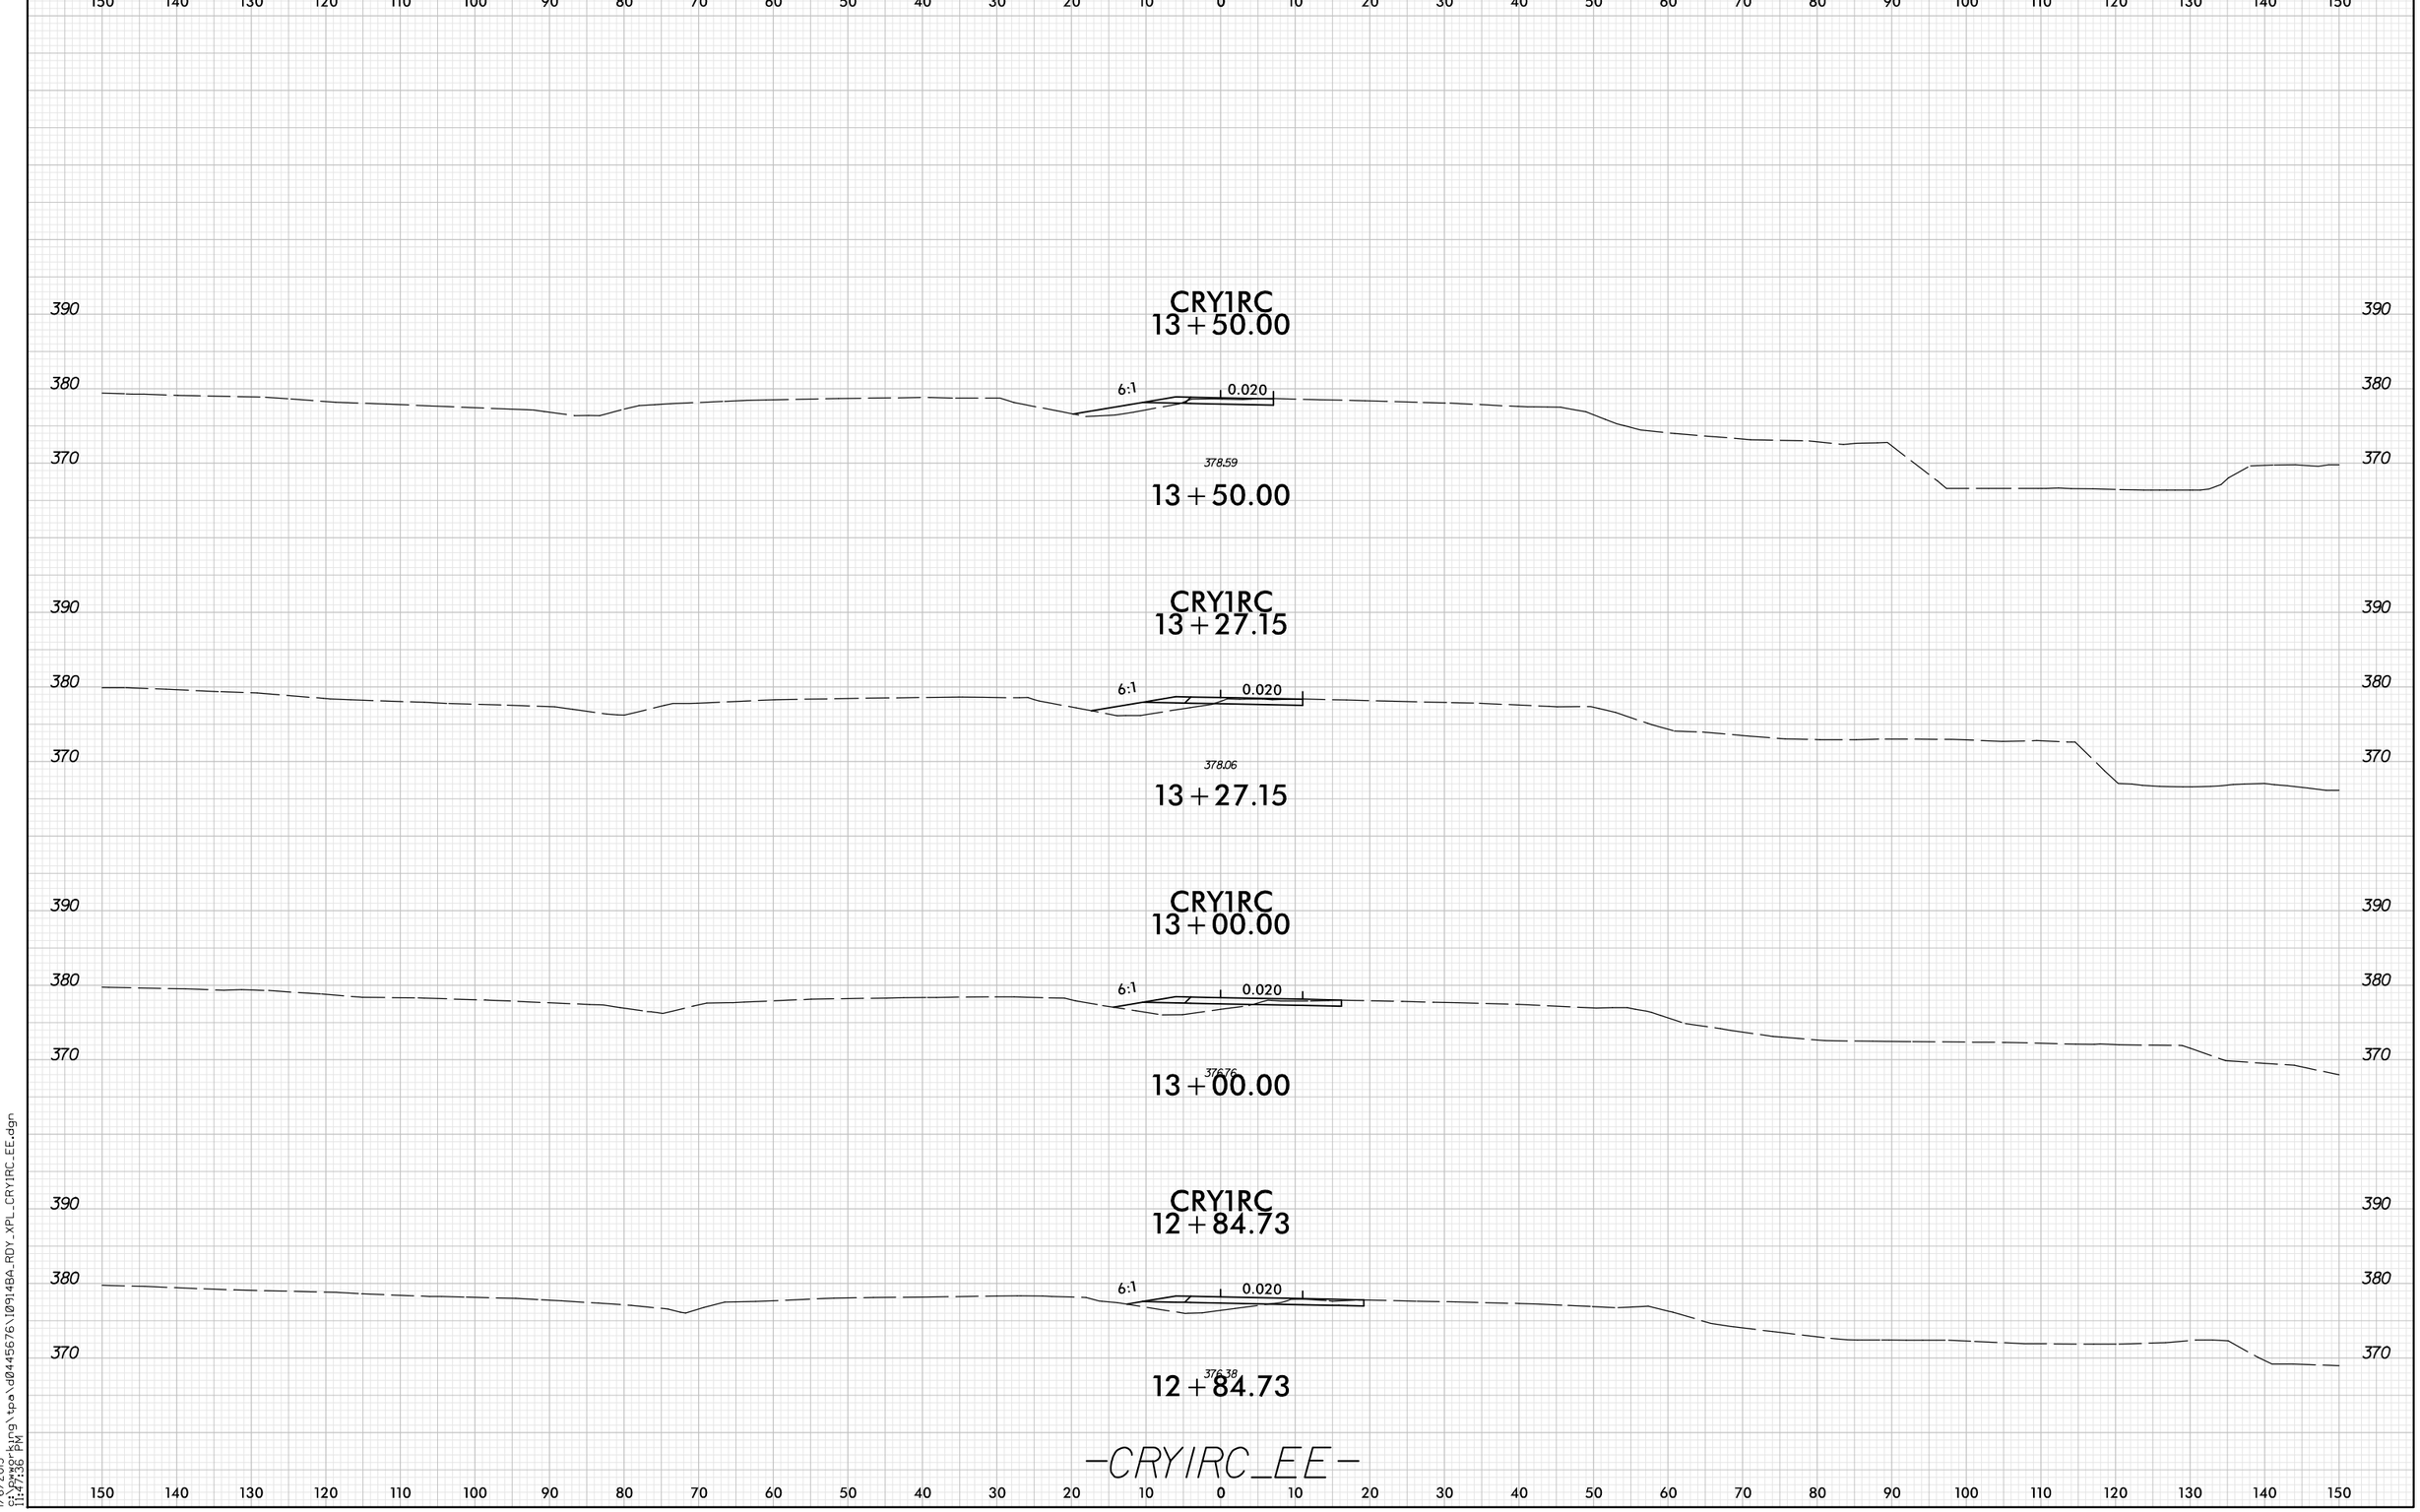

8/23/99

1/6/2015
11:47:38 PM
G:\Projects\tpo\d0445676\I0914BA_RDY_XPL_CRY1RC_EE.dgn