PROJ. REFERENCE NO.	SHEET NO.
I-0914BA	X-413

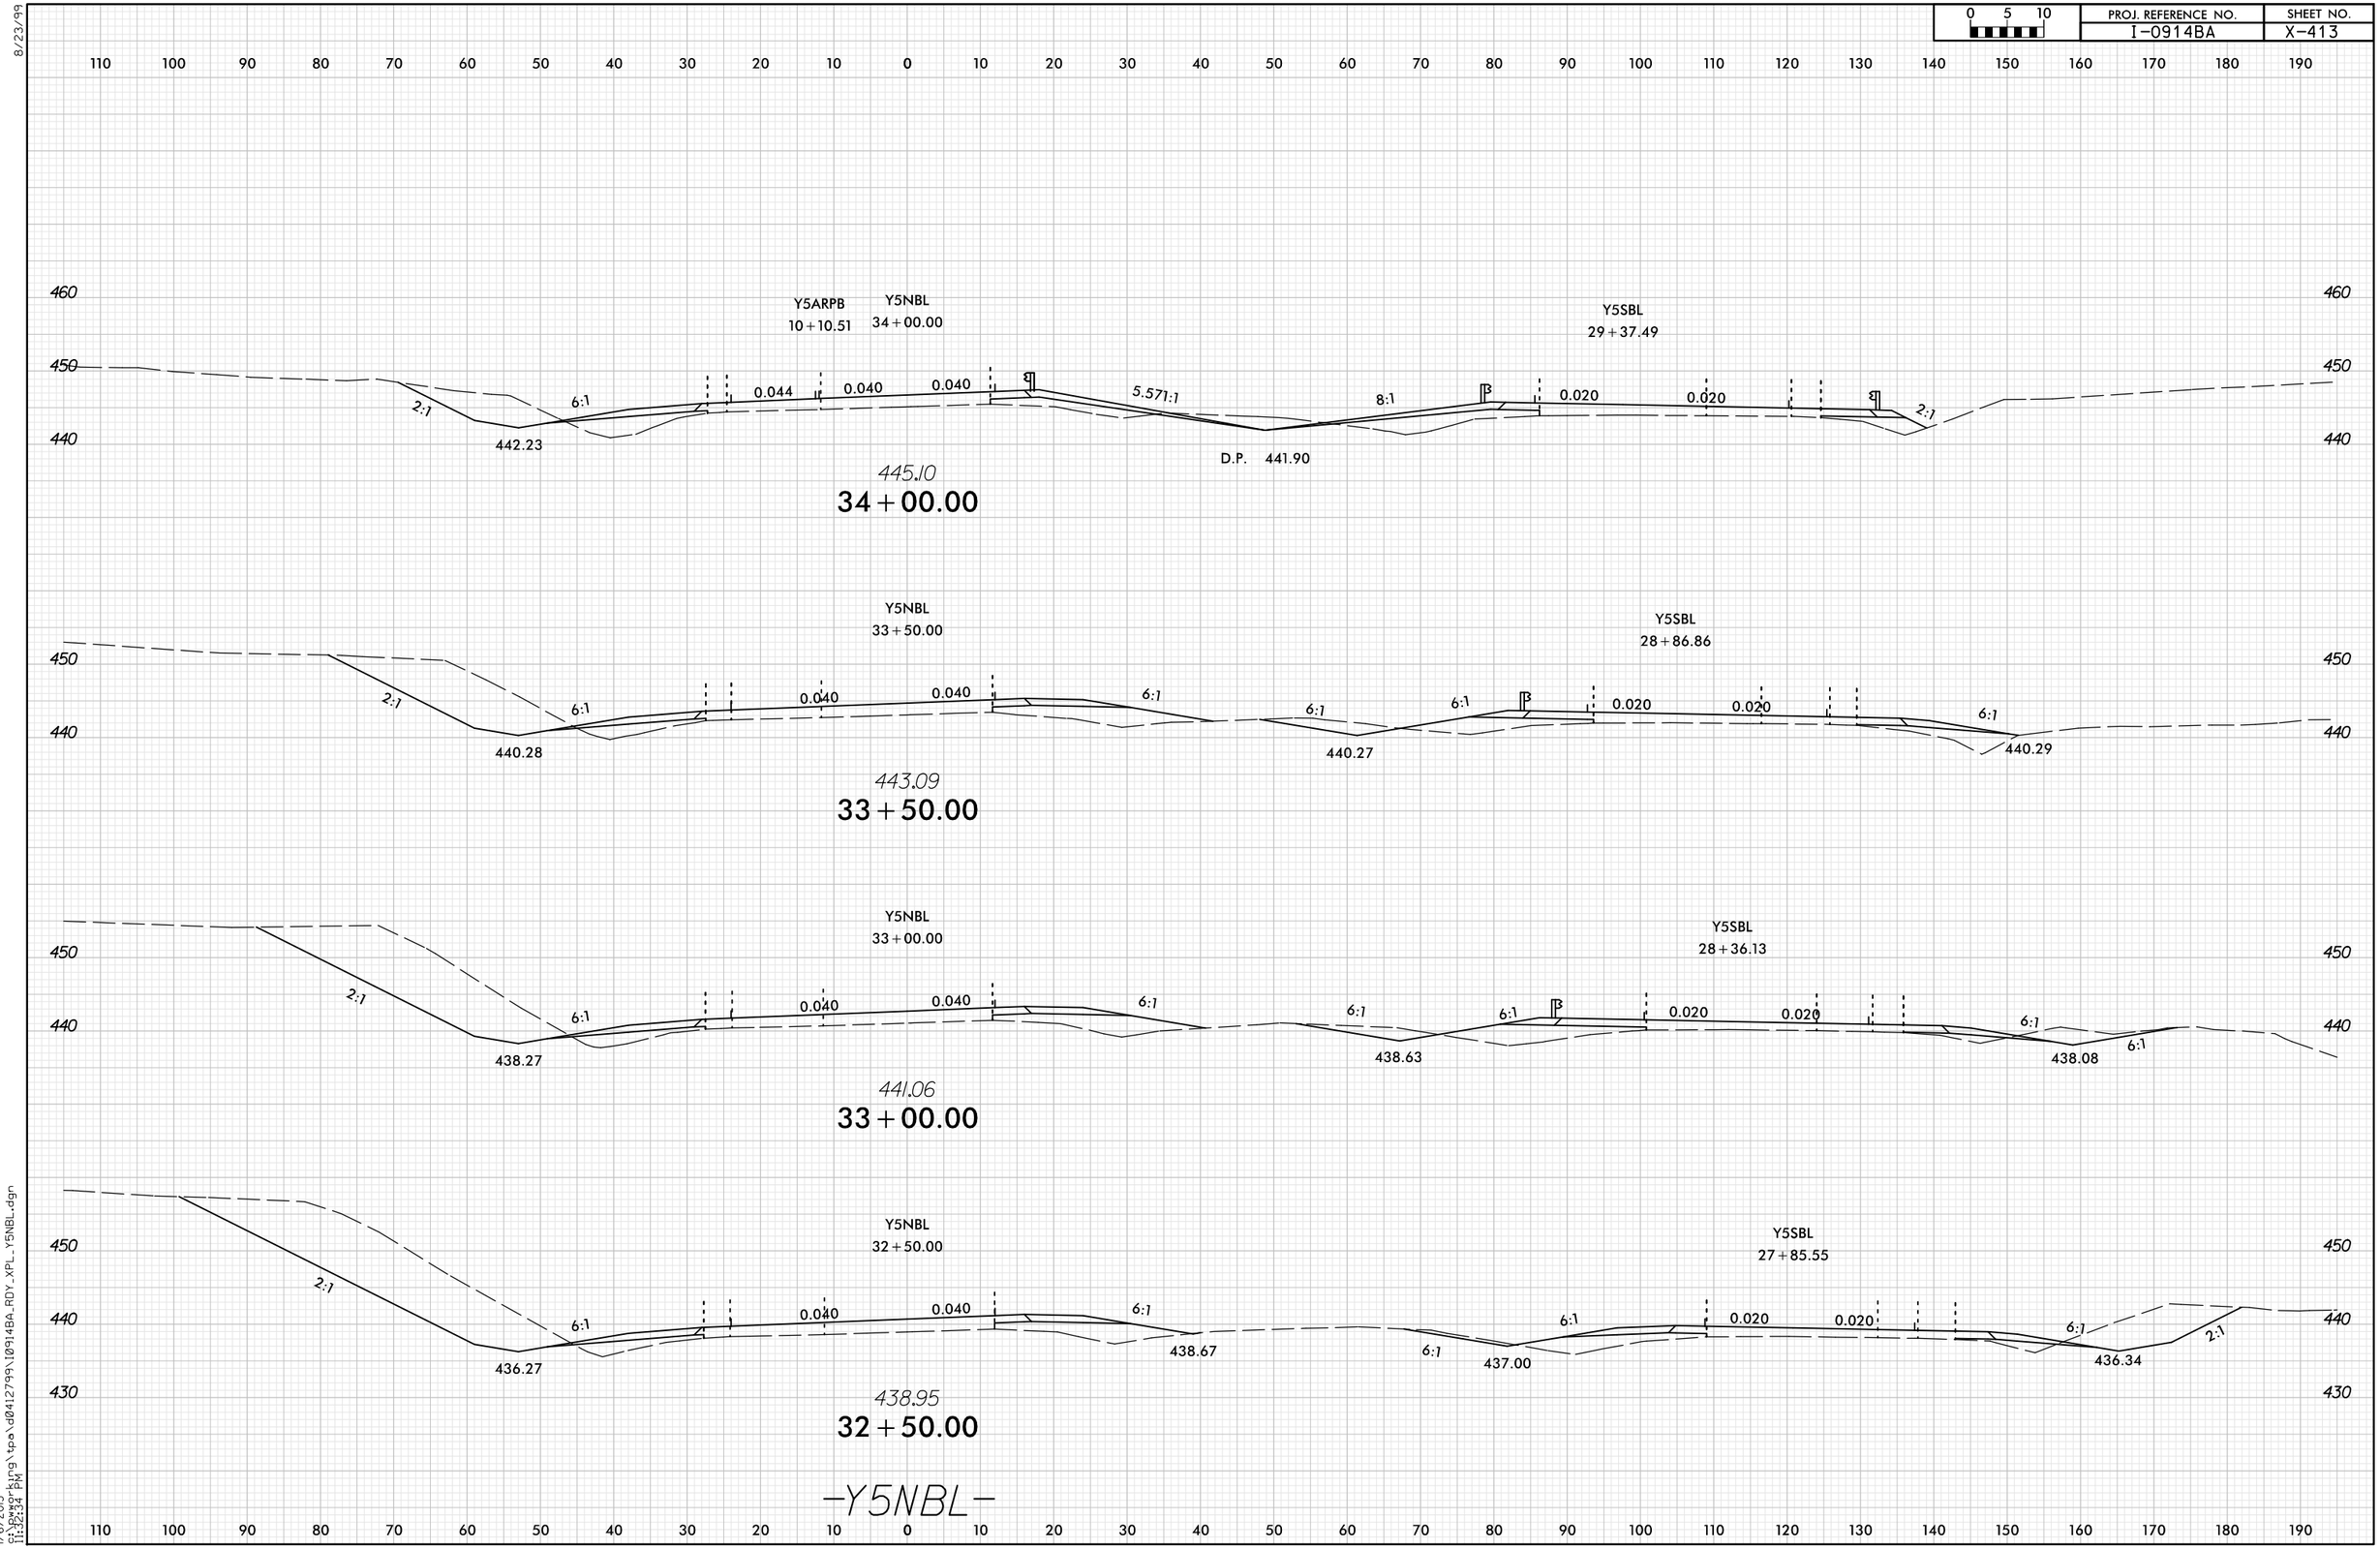

8/23/99

1/6/2015
11:32:34 PM
d:\pwworking\tpo\d0412799\I0914BA_RDY_XPL_Y5NBL.dgn