PROJ. REFERENCE NO.	SHEET NO.
I-0914BA	X-349

0 5 10

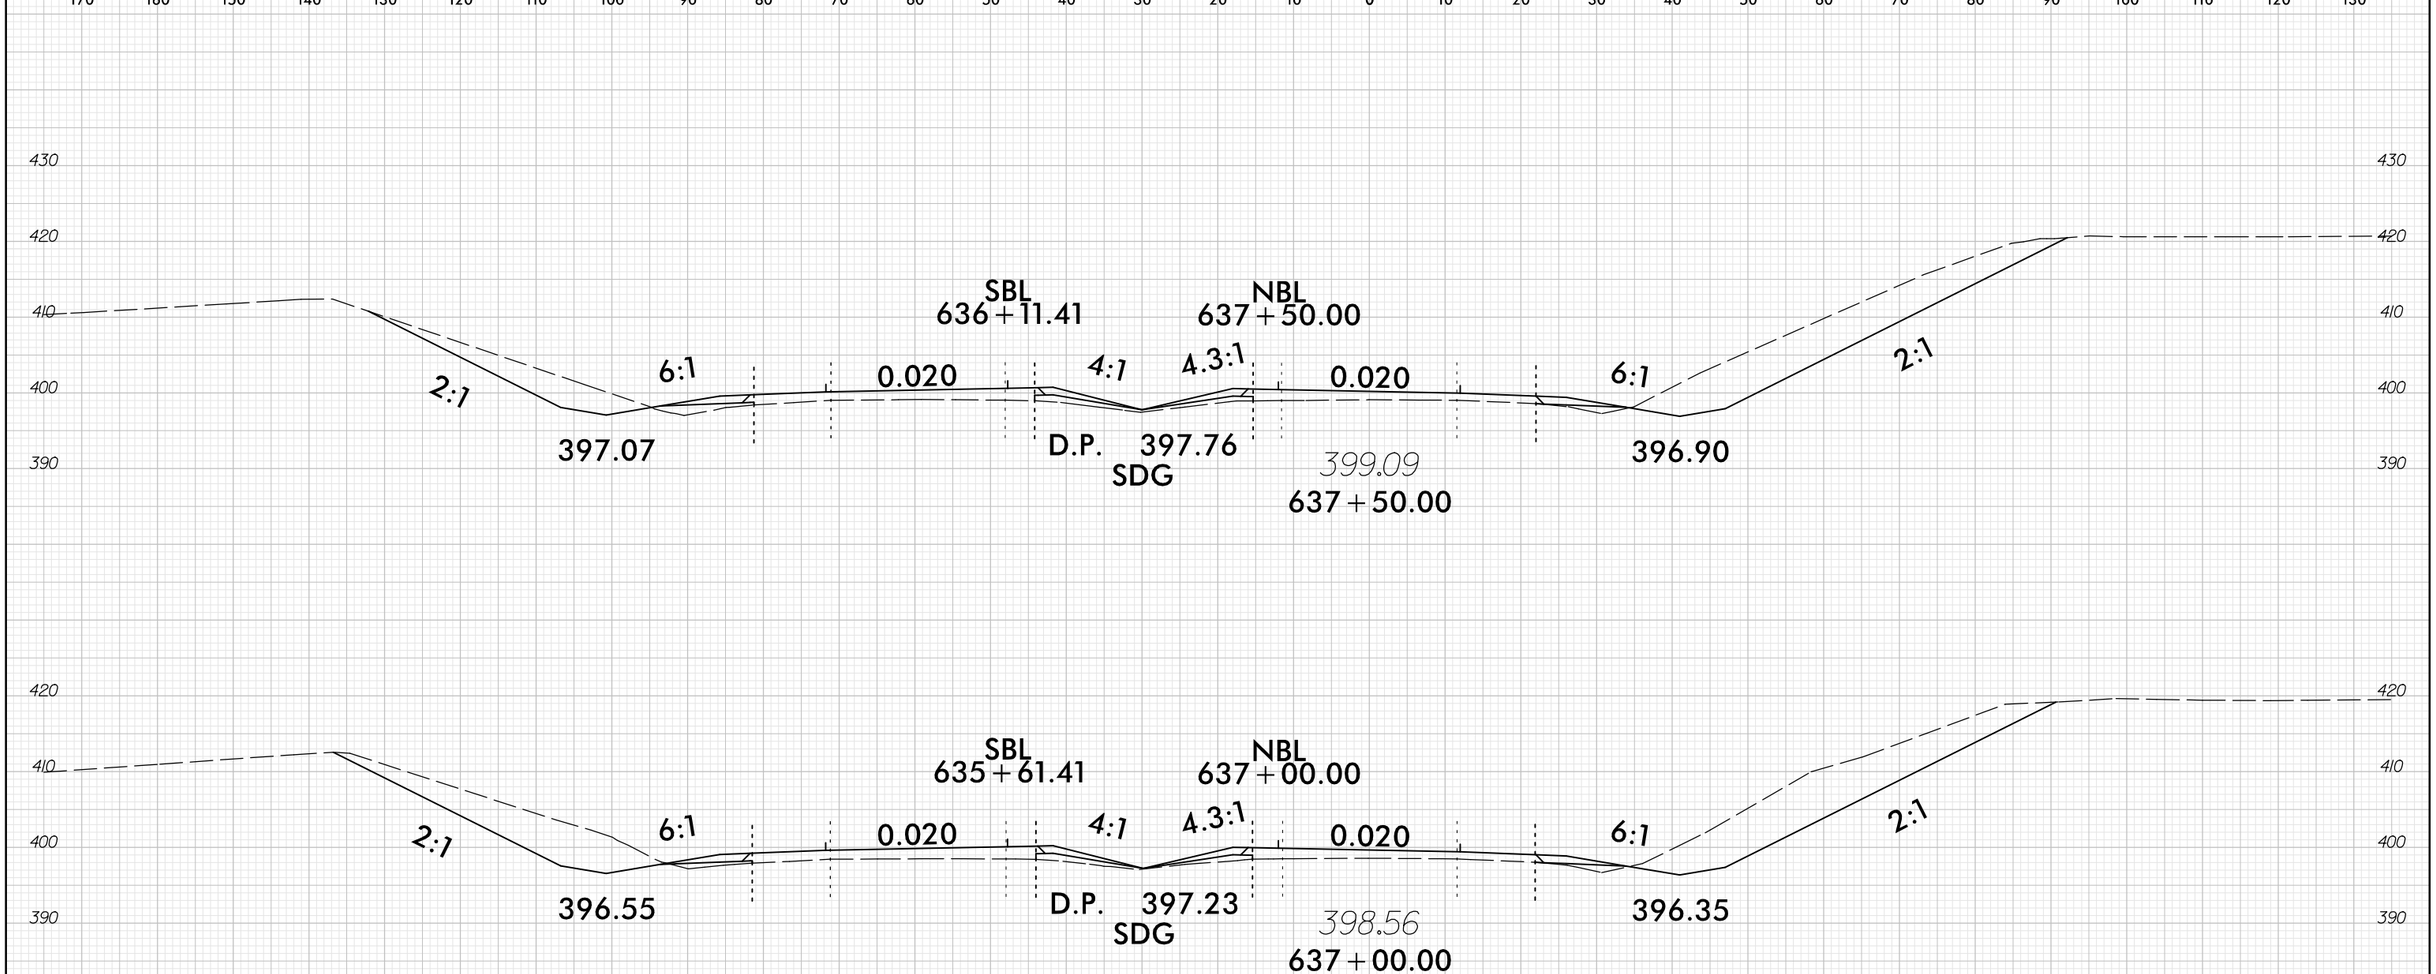

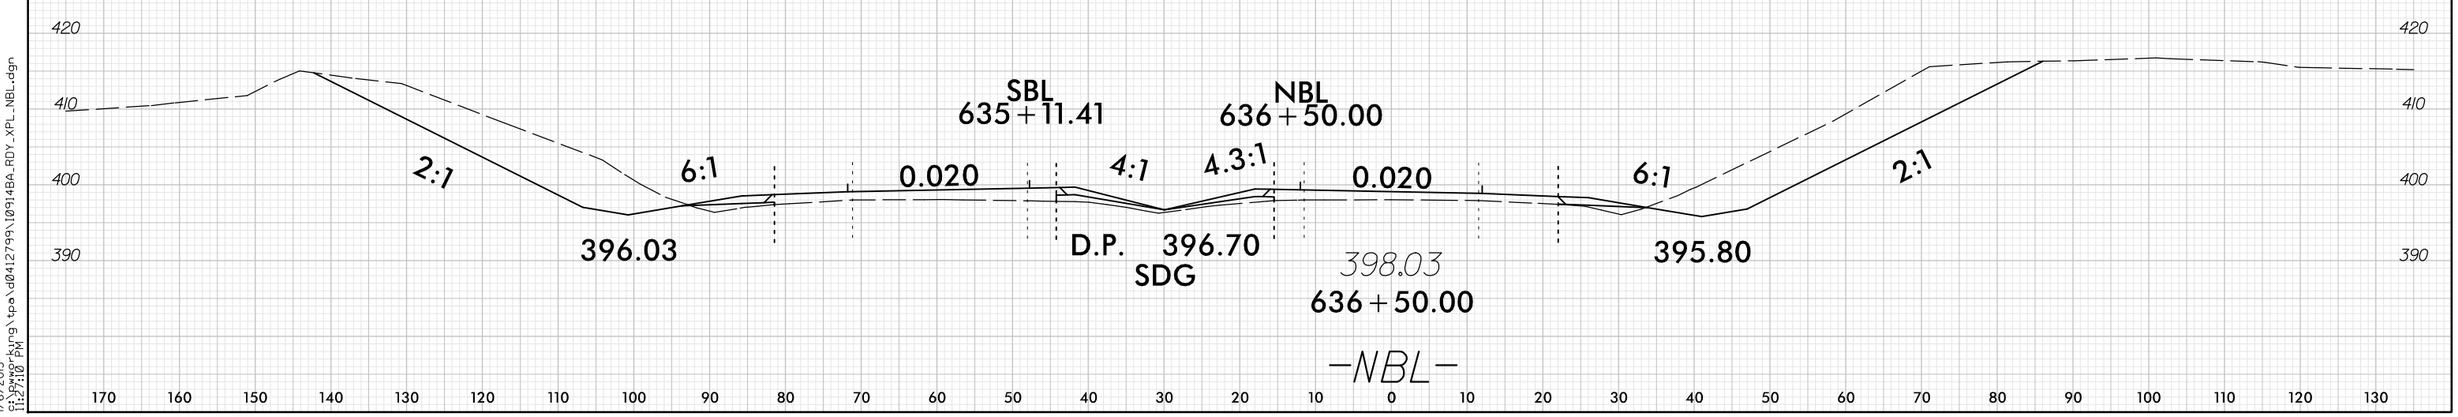

8/23/99

1/6/2015
11:27:10 PM
G:\Pwwg\kyng\tpa\d0412799\I0914BA_RDY_XPL_NBL.dgn