0 5 10	PROJ. REFERENCE NO.	SHEET NO.
	I-0914BA	X-CR-53

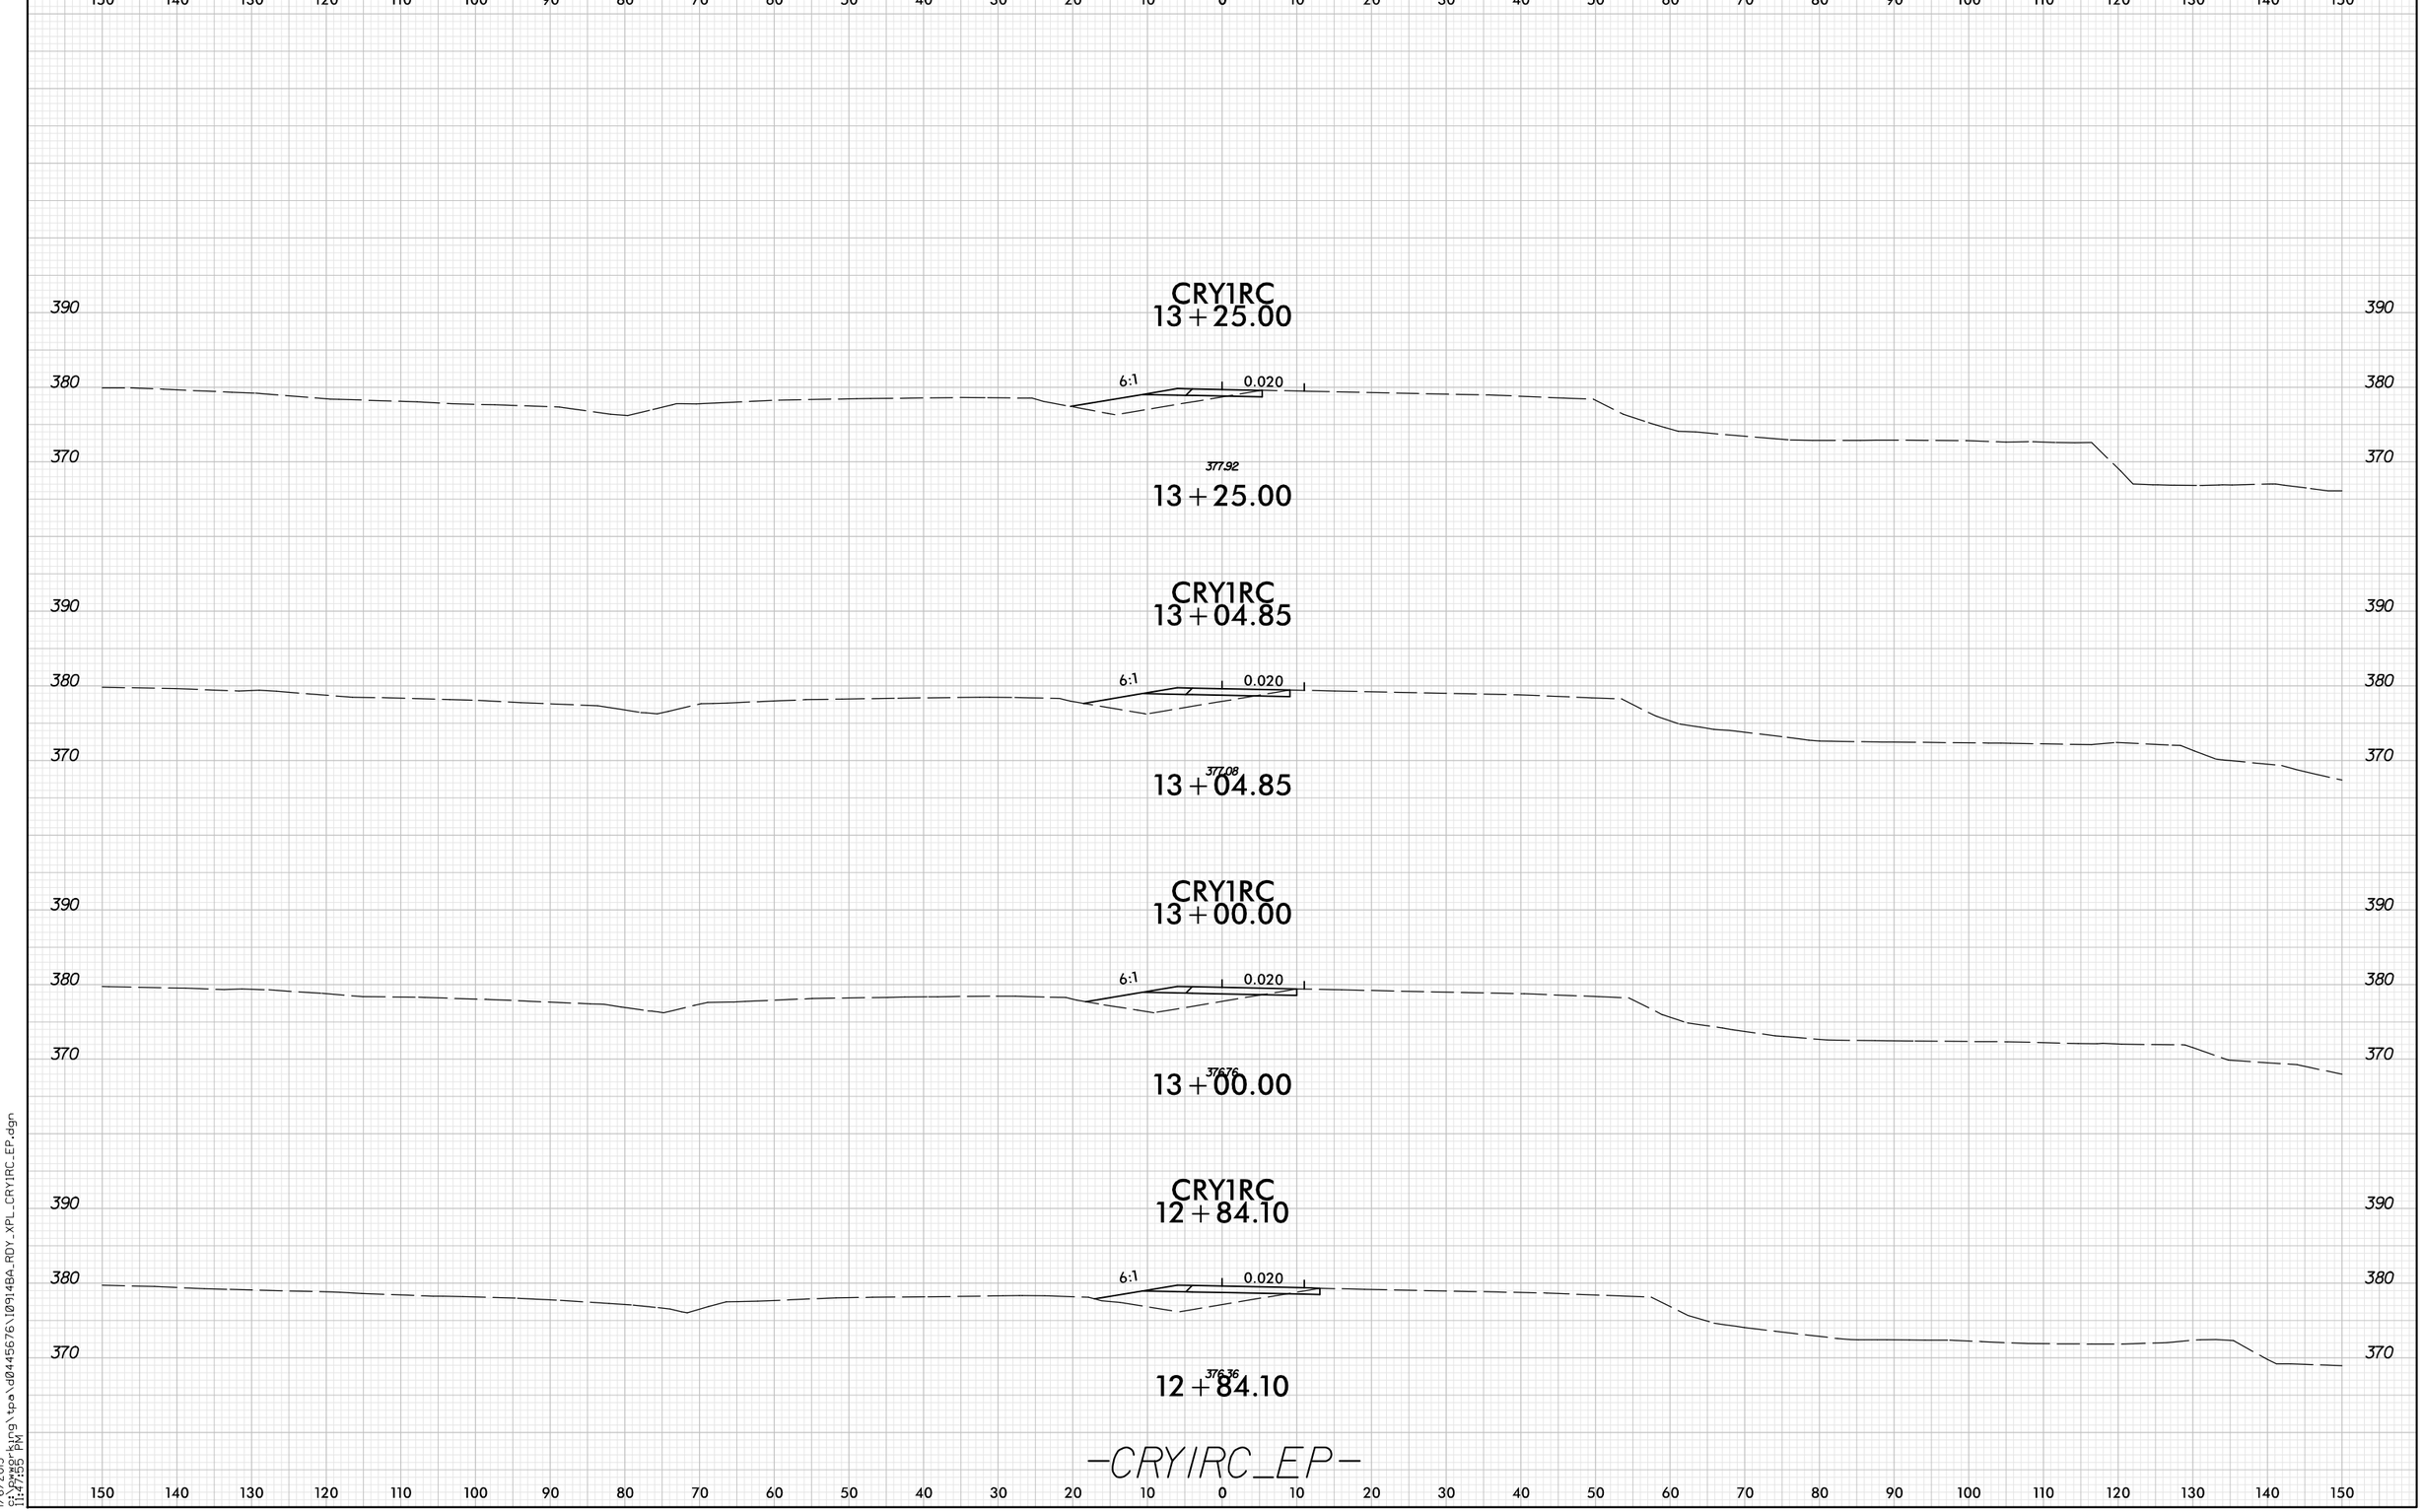

8/23/99

1/6/2015
11:47:55 PM
c:\pwworking\tpa\d0445676\i0914ba_rdy_xpl_cry1rc_ep.dgn