0 5 10	PROJ. REFERENCE NO.	SHEET NO.
	I-0914BA	X-CR-4

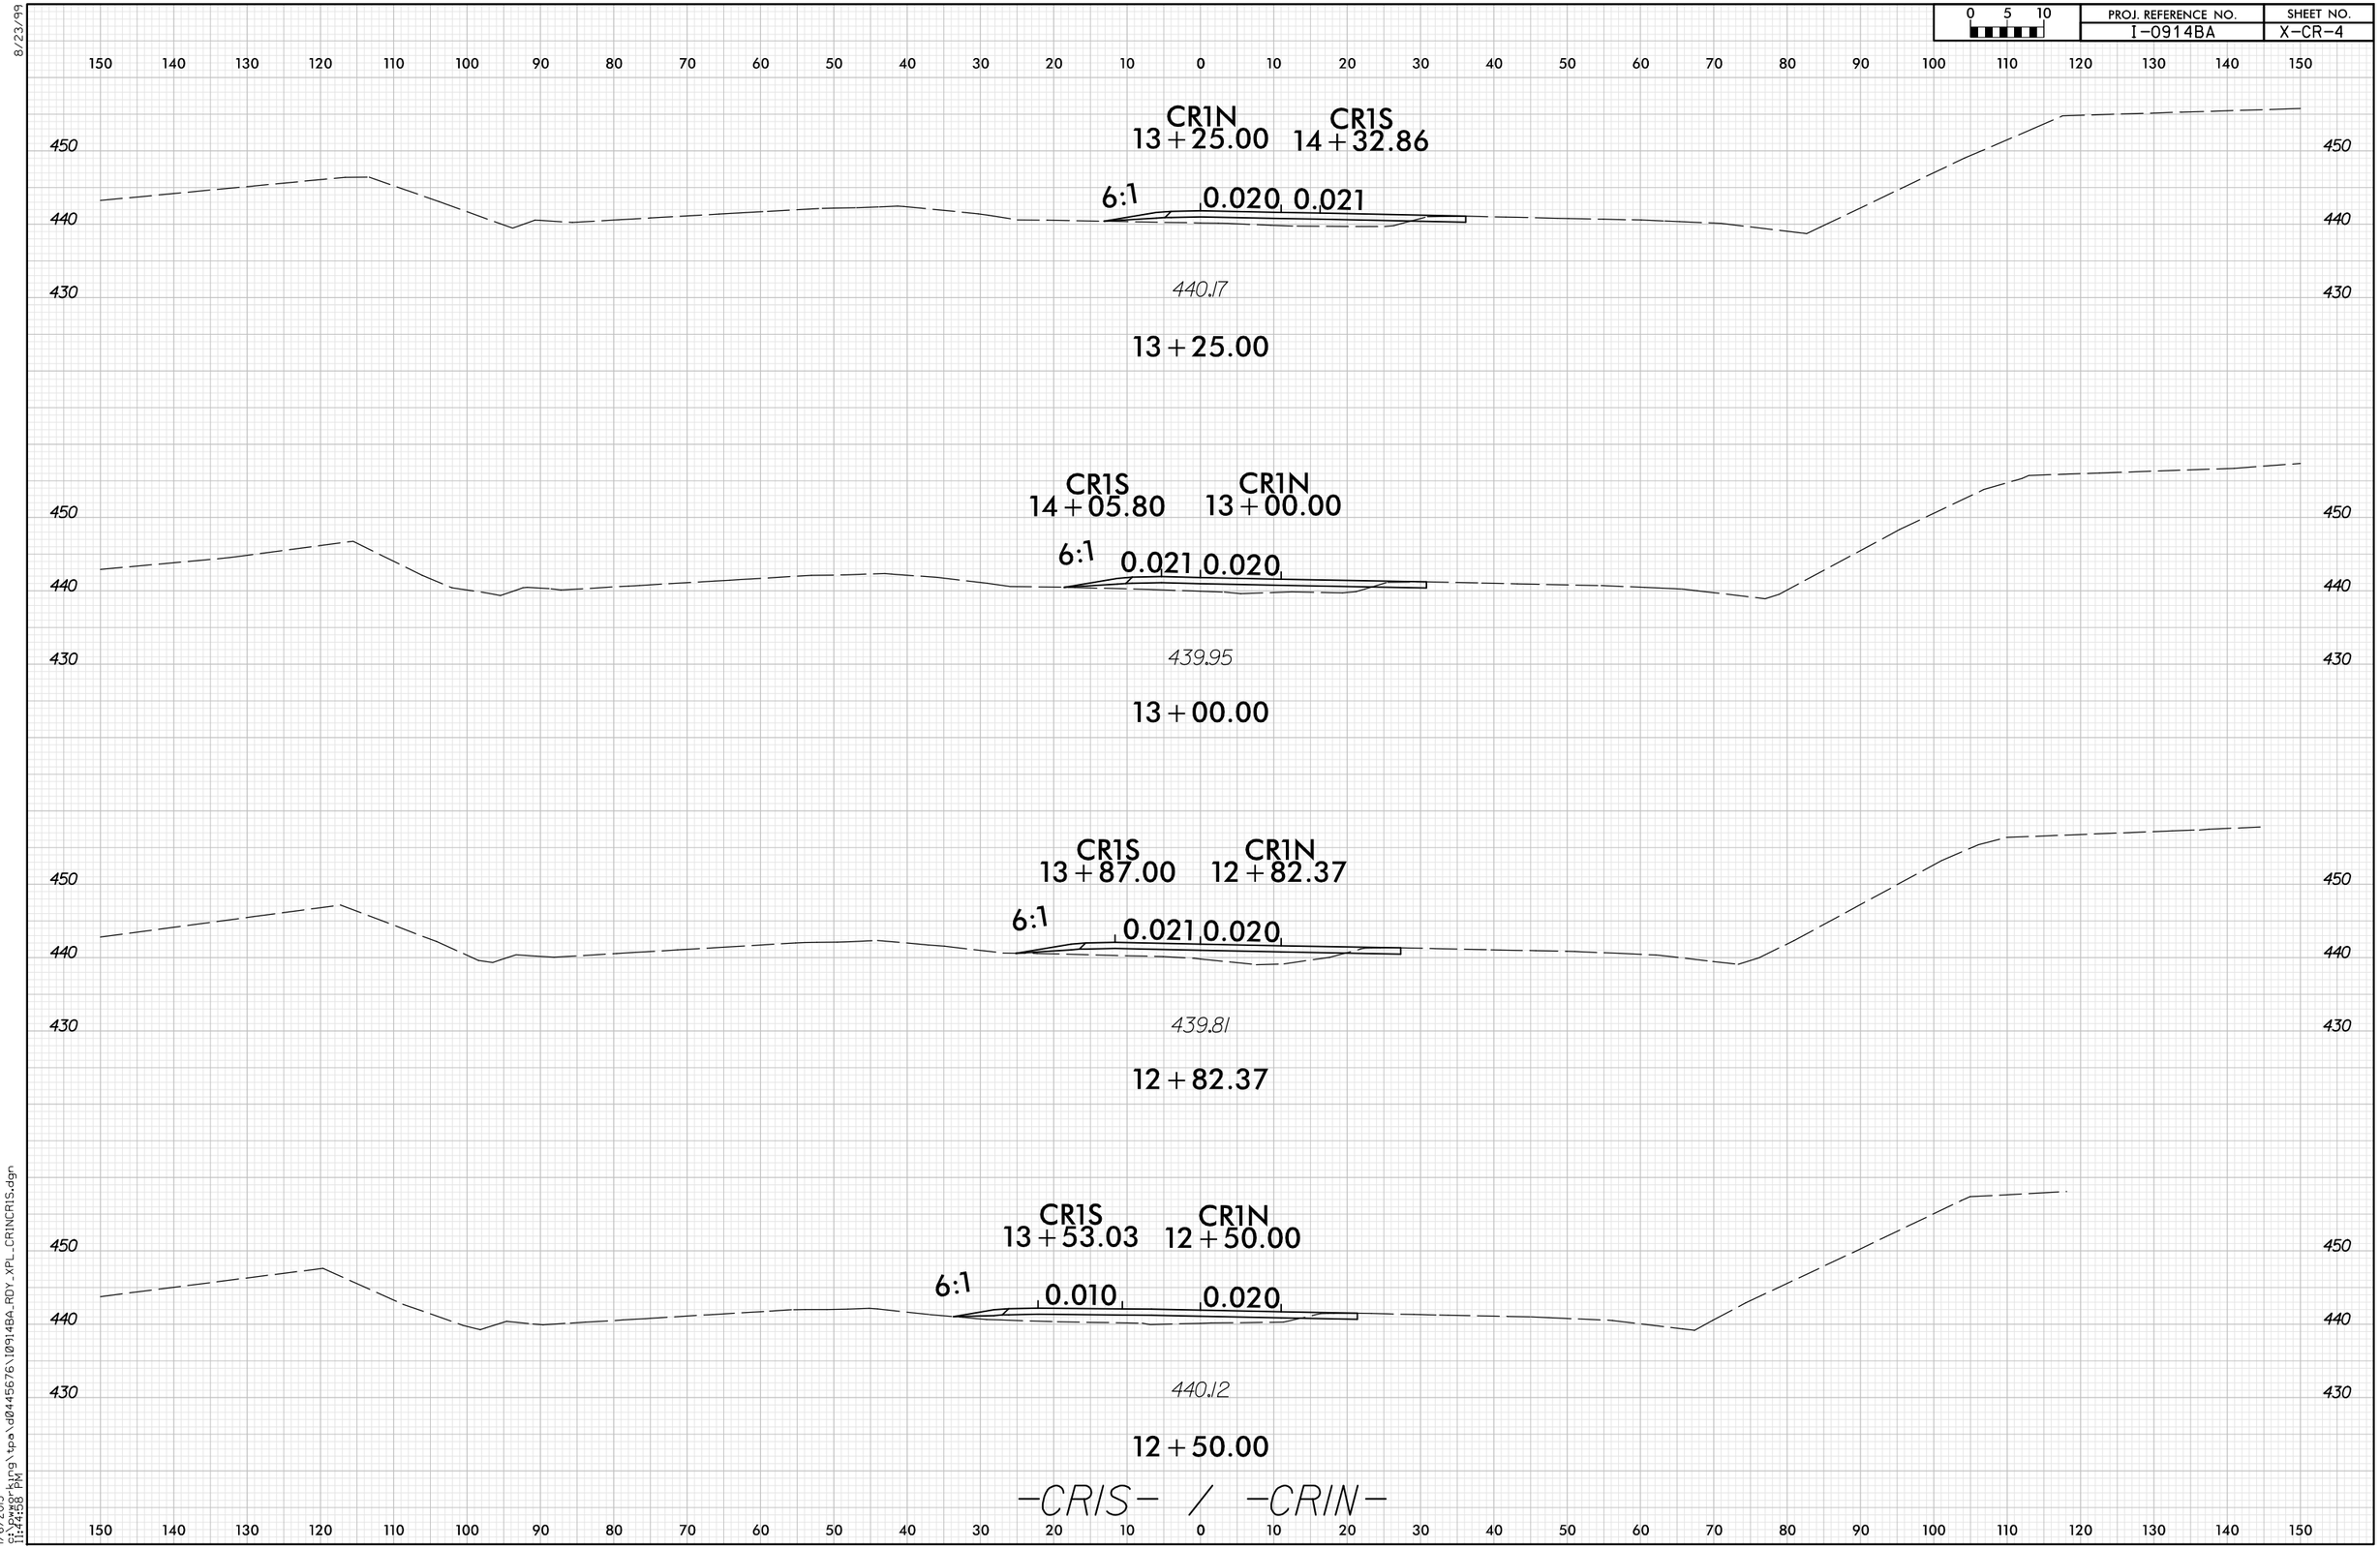

8/23/99

1/6/2015
cf:Pwworking\tpa\d0445676\I0914BA_RDY_XPL_CRINCRIS.dgn
11:44:58 PM