PROJ. REFERENCE NO.	SHEET NO.
I-0914BA	X-CR-217

0 5 10

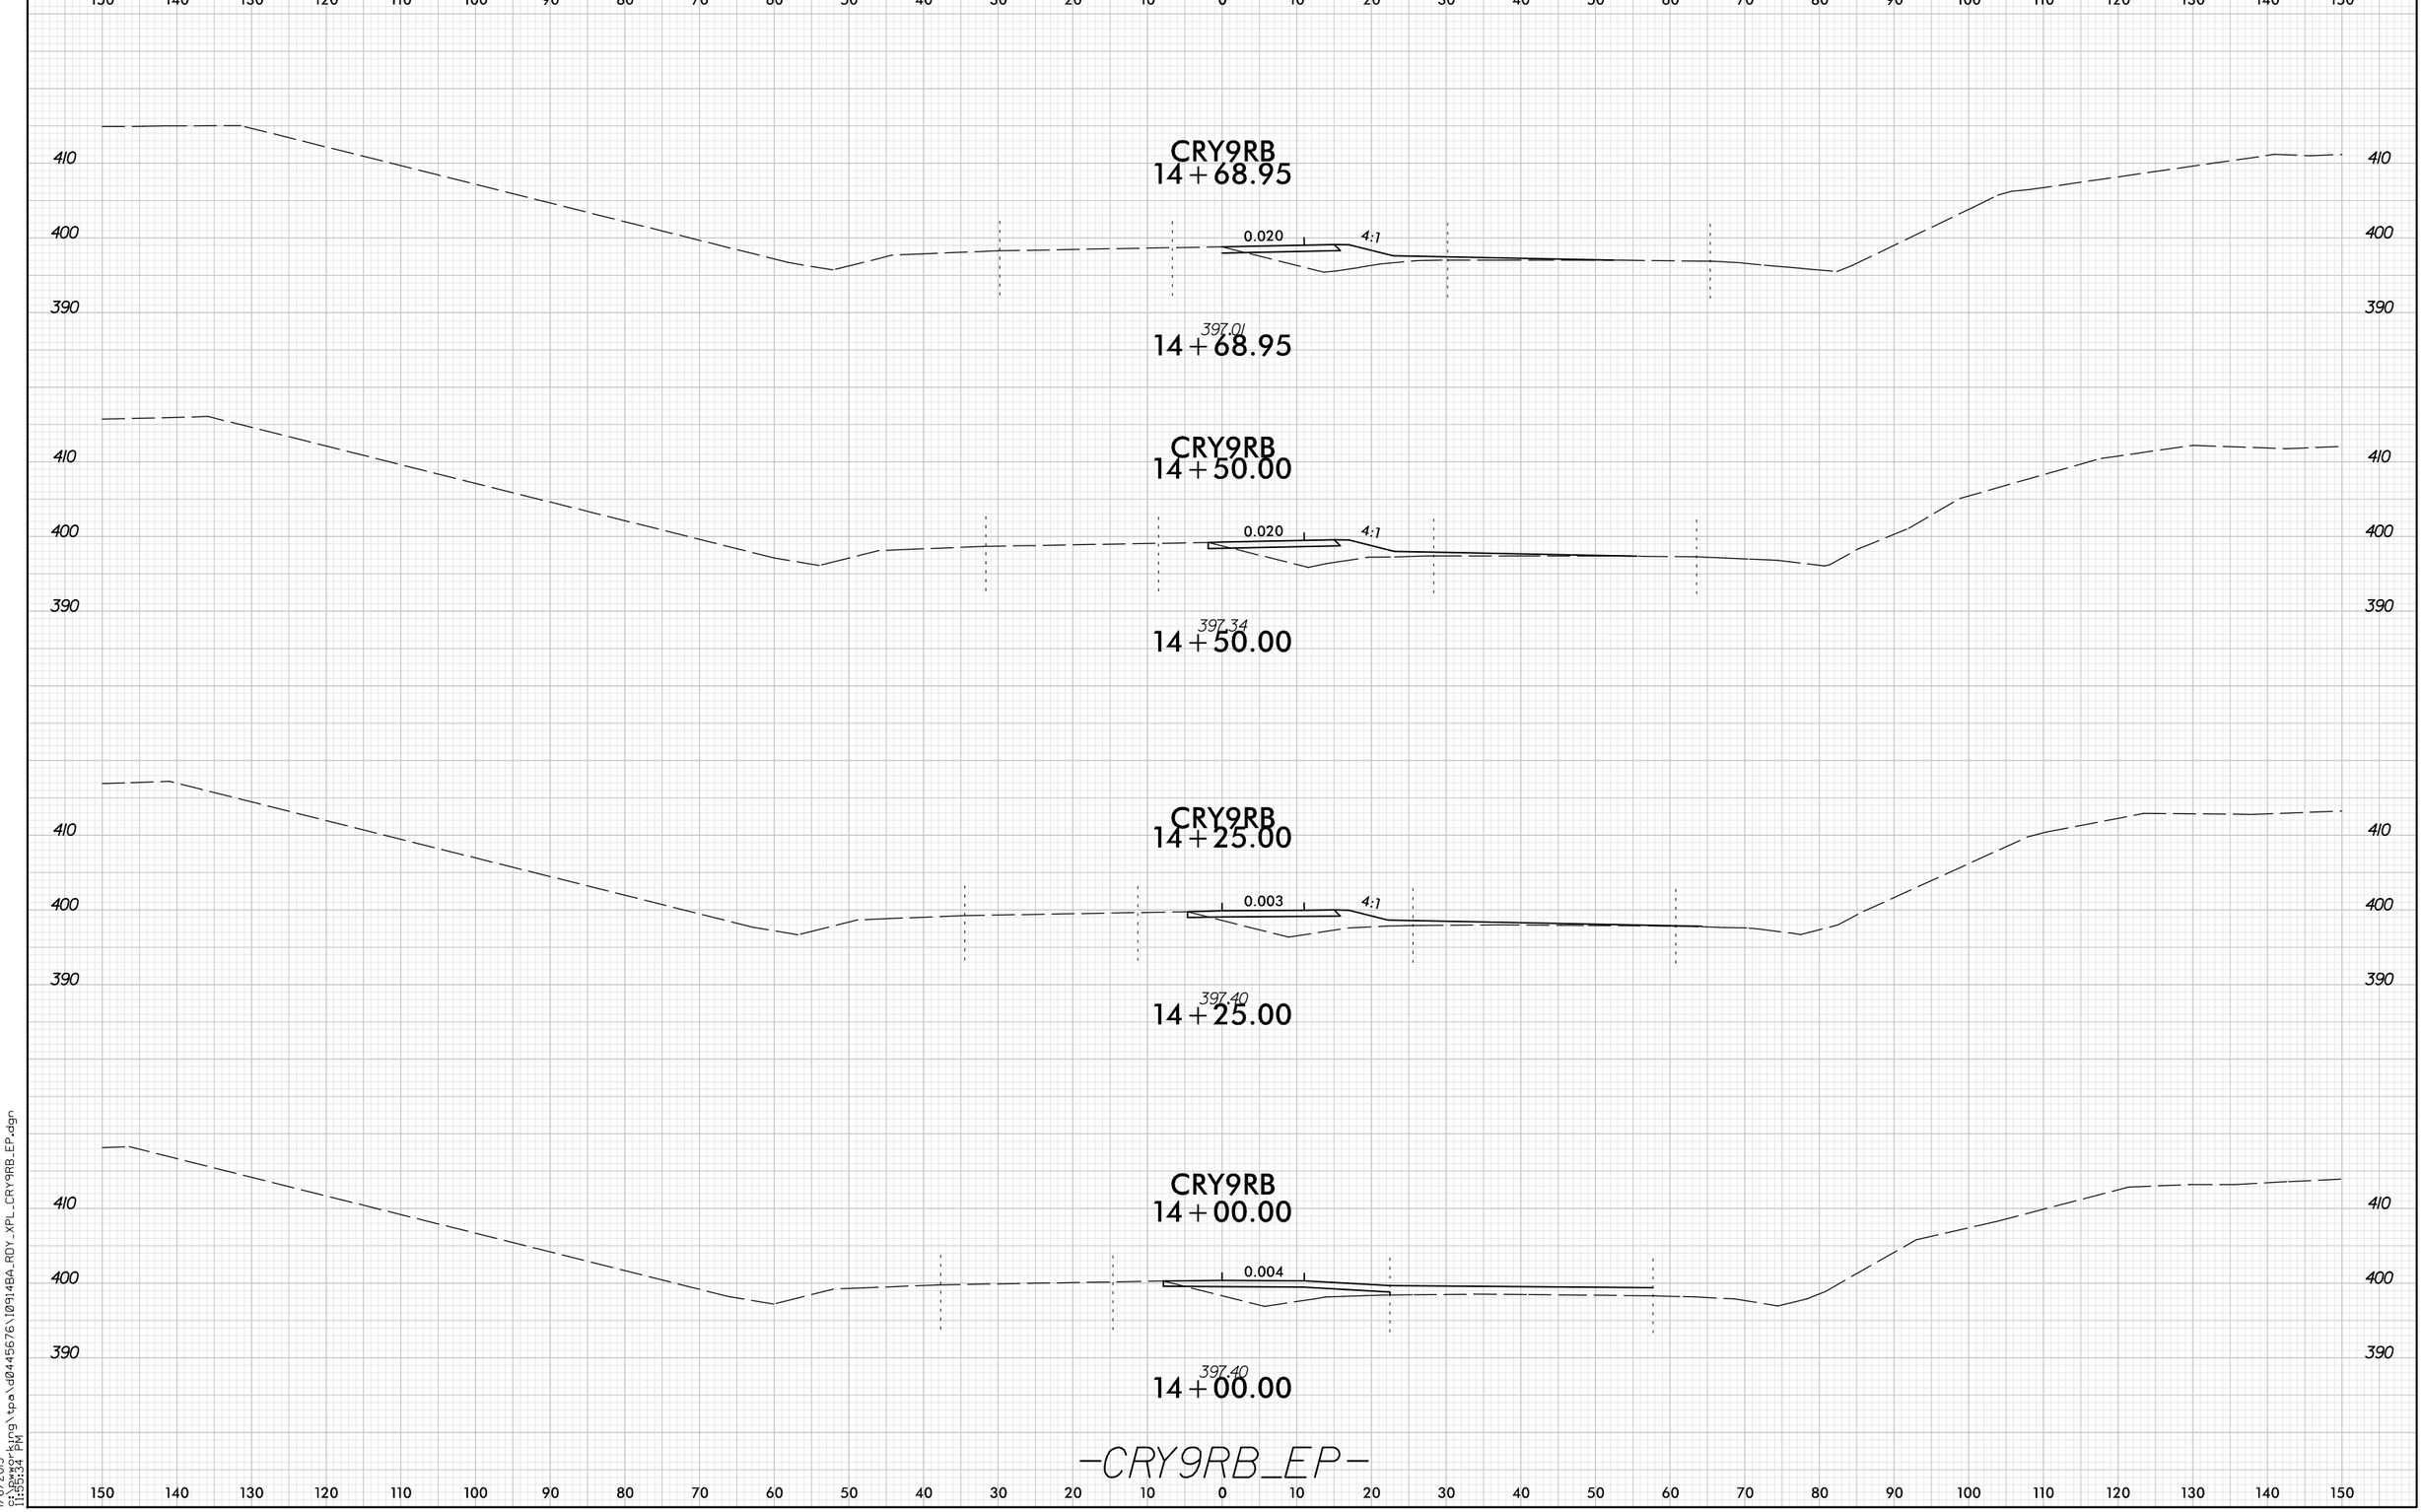

8/23/99

1/6/2015
G:\Dwgworking\tpa\d0445676\1091-4BA_RDY_XPL_CRY9RB_EP.dgn
11:35:34 PM