0 2.5 5	PROJ. REFERENCE NO.	SHEET NO.
	I-0914BA	X-377

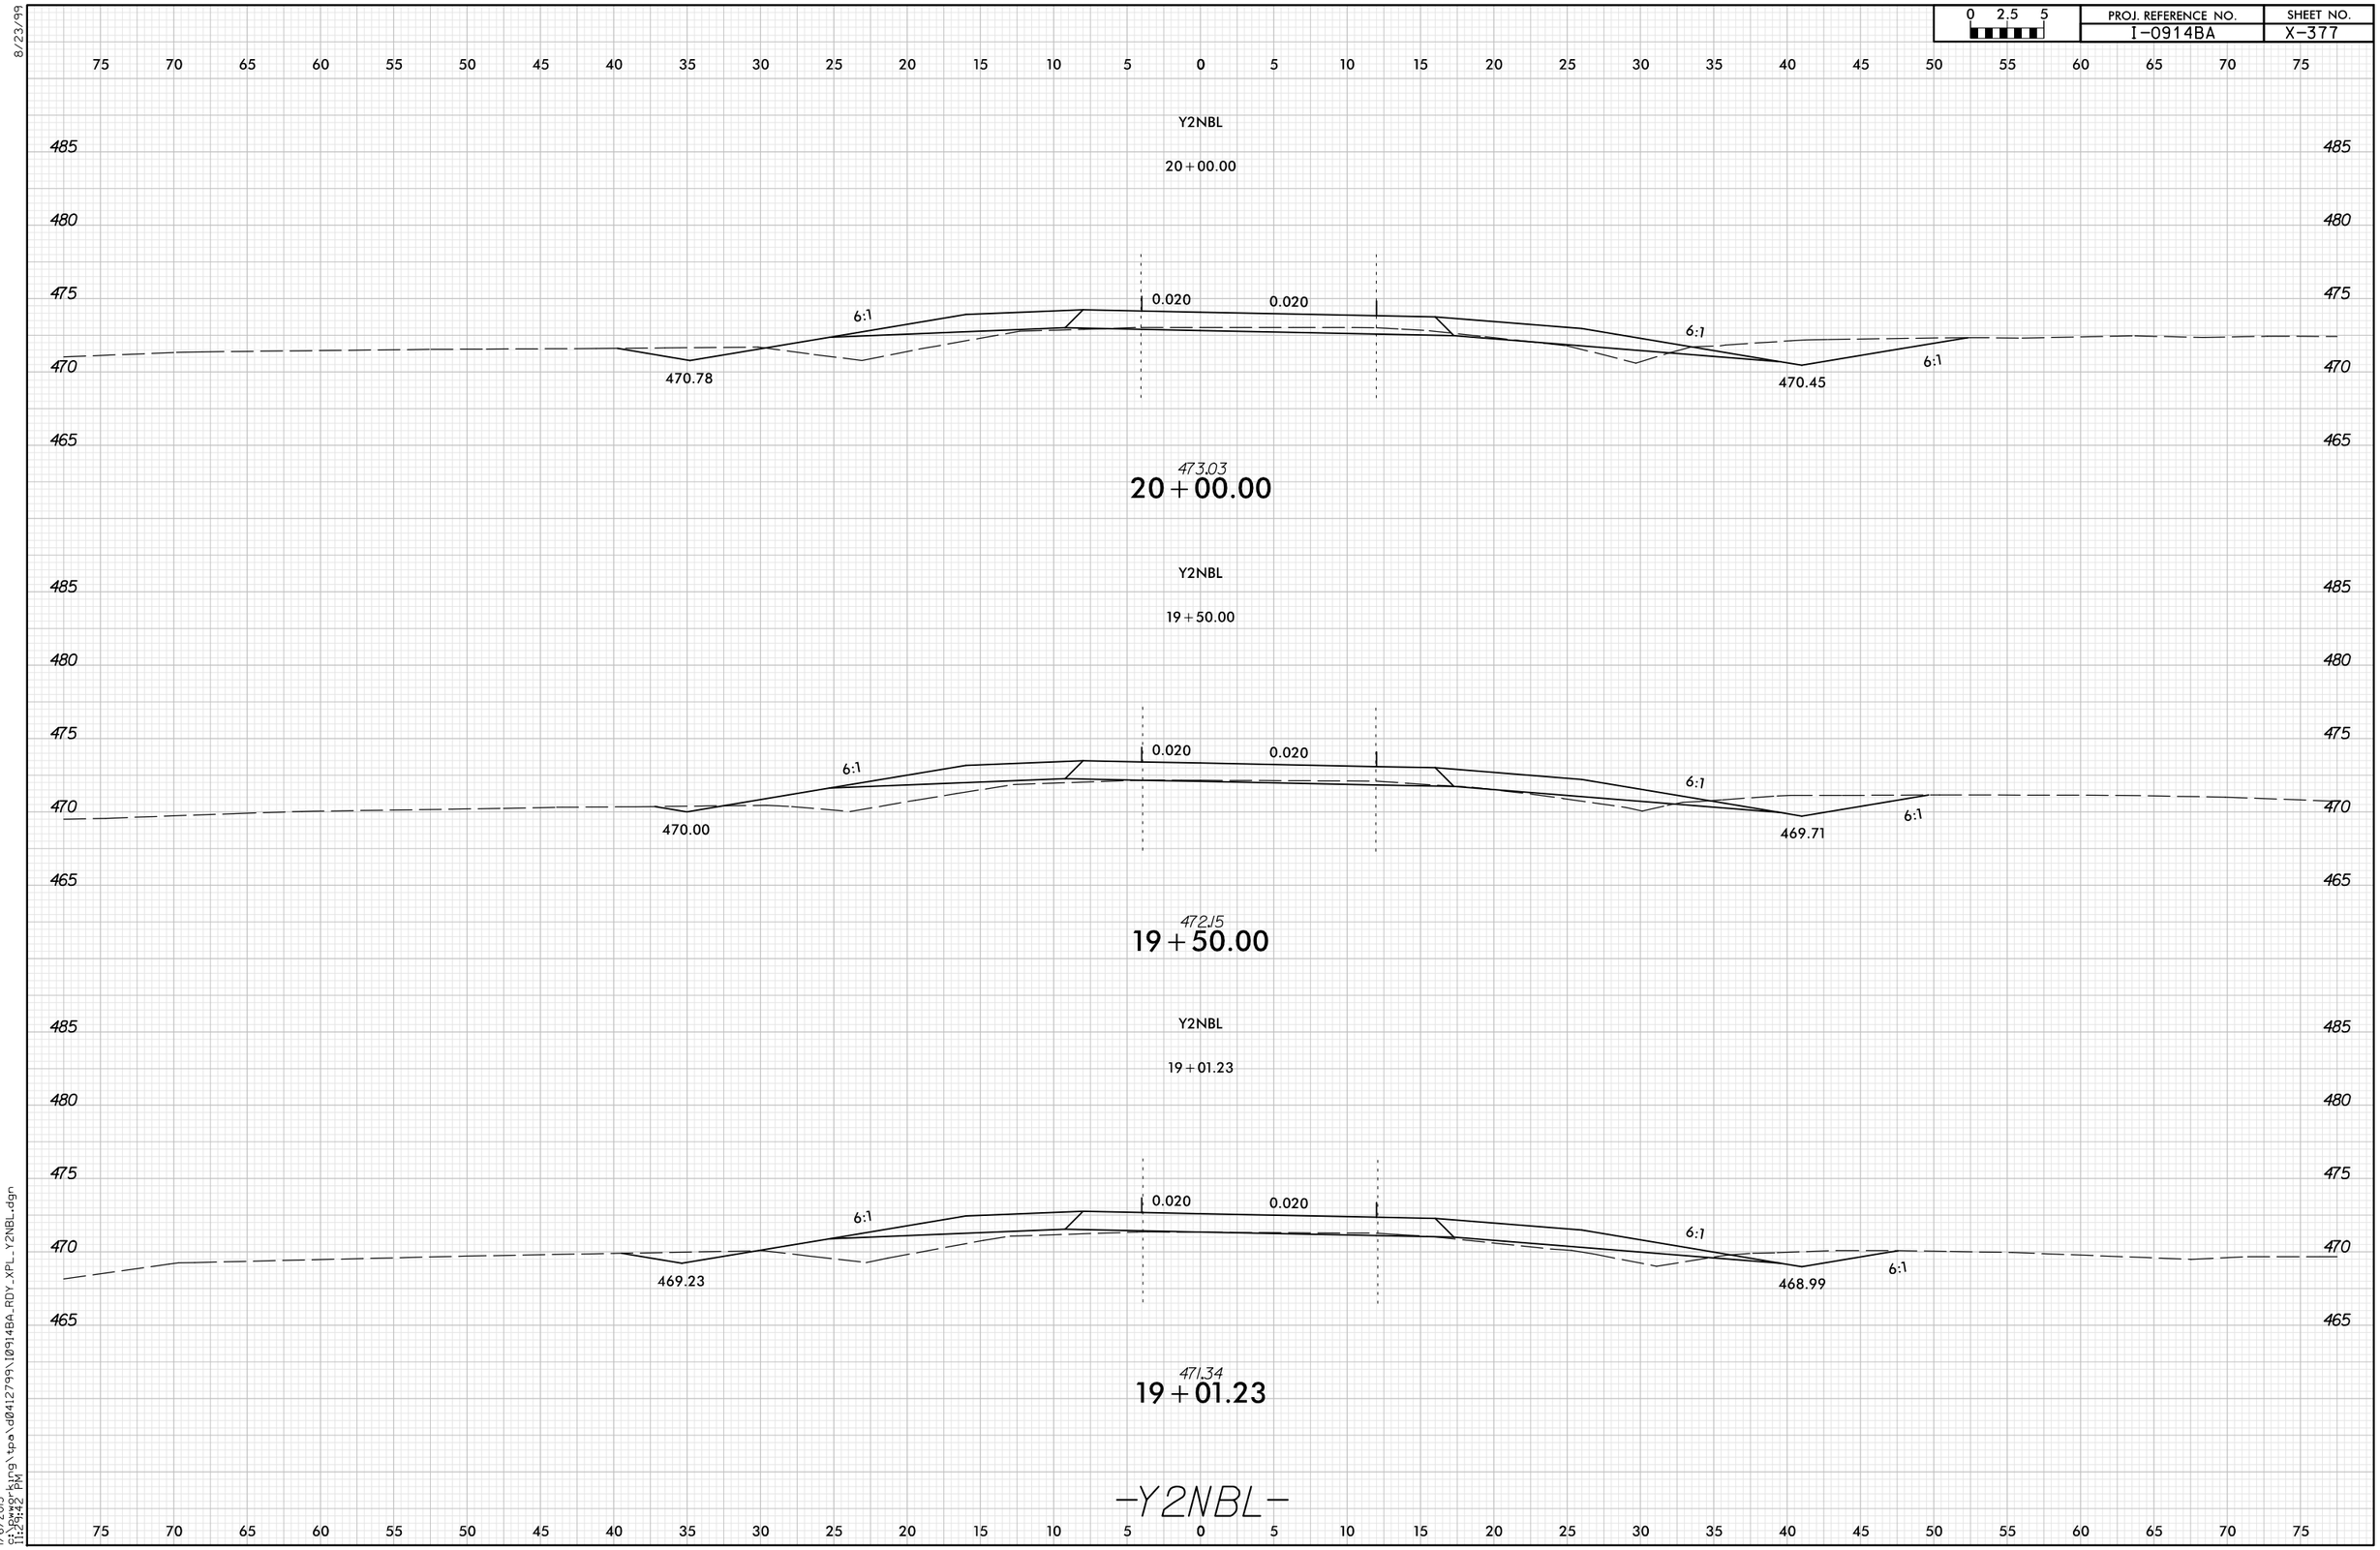

8/23/99

1/6/2015
G:\pwworking\tpa\d0412799\I0914BA_RDY_XPL_Y2NBL.dgn
11:29:42 PM