8/23/99

0 2.5 5	PROJ. REFERENCE NO.	SHEET NO.
	I-0914BA	X-368

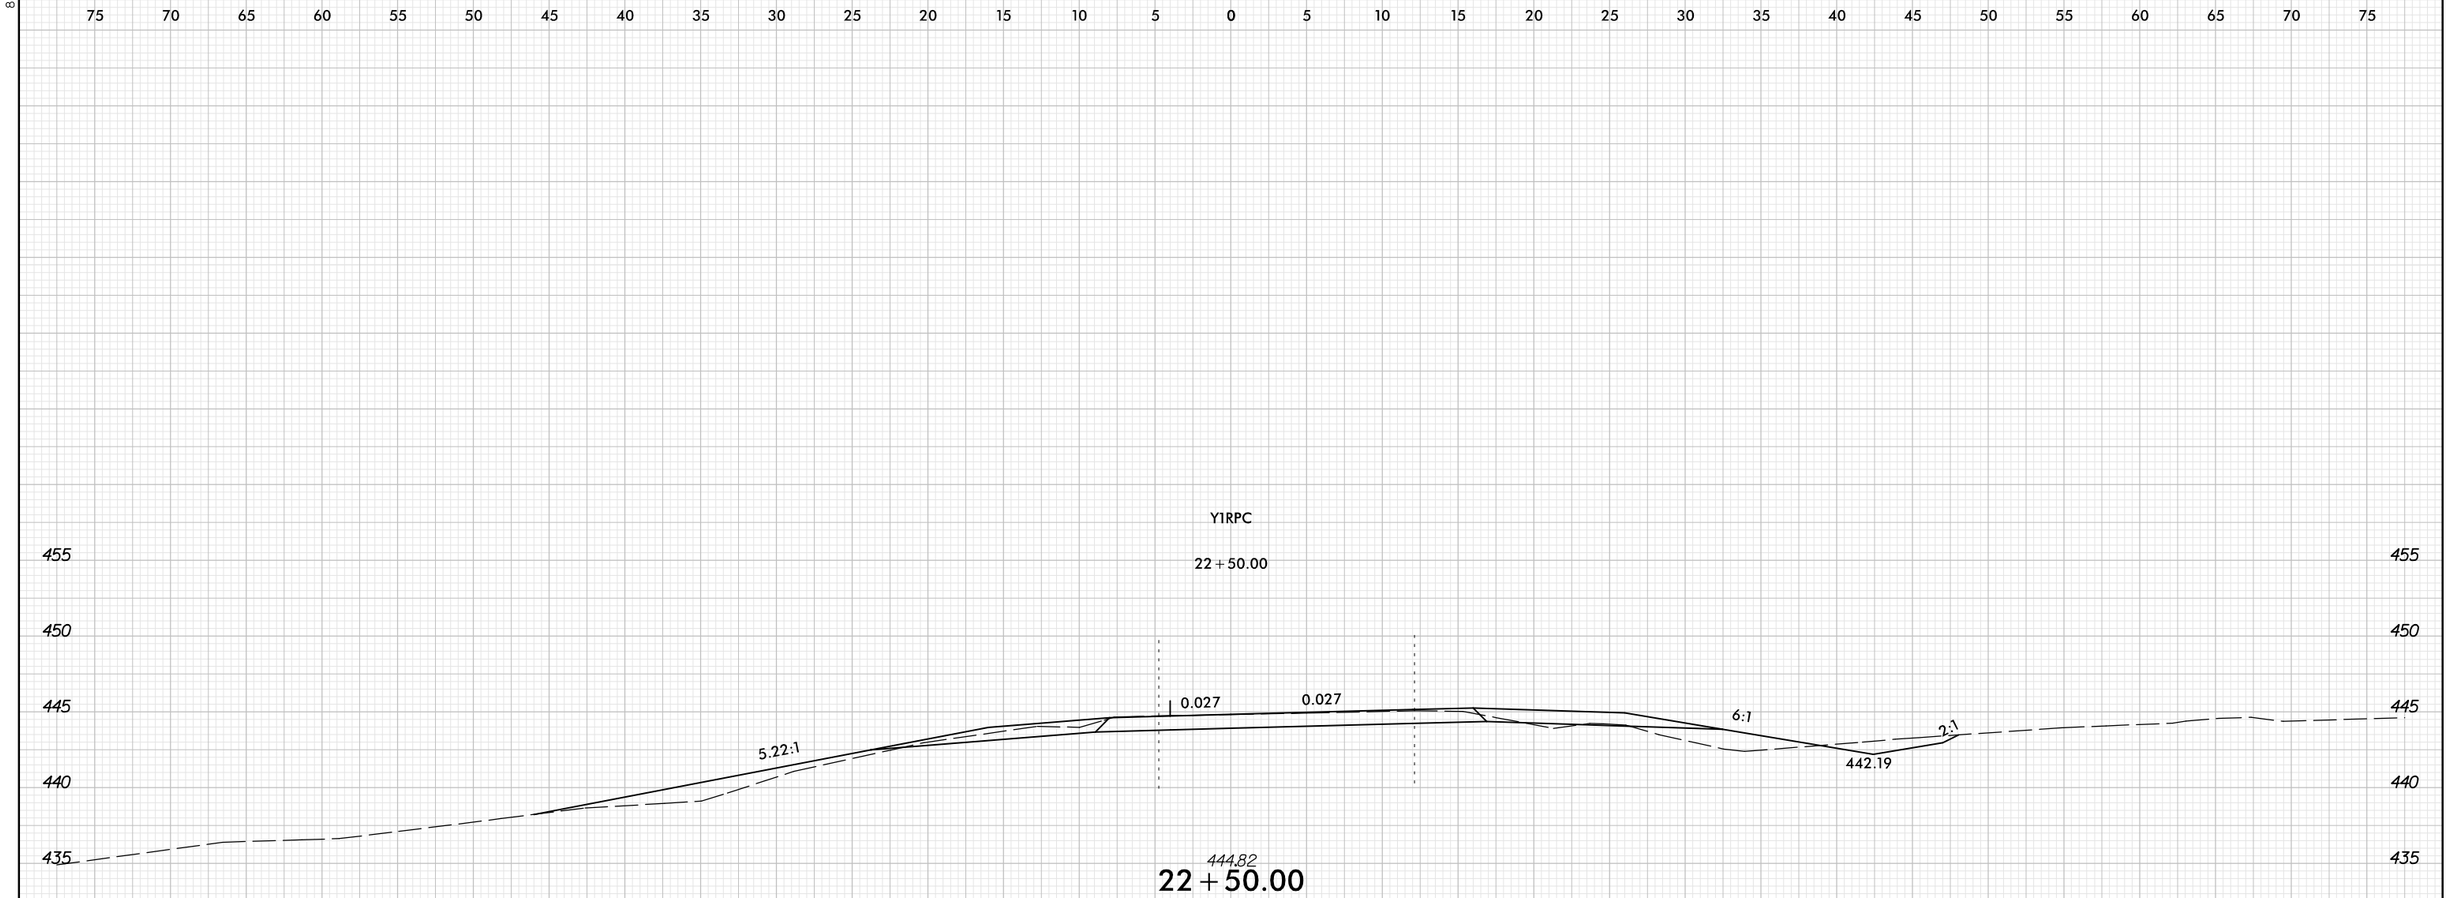

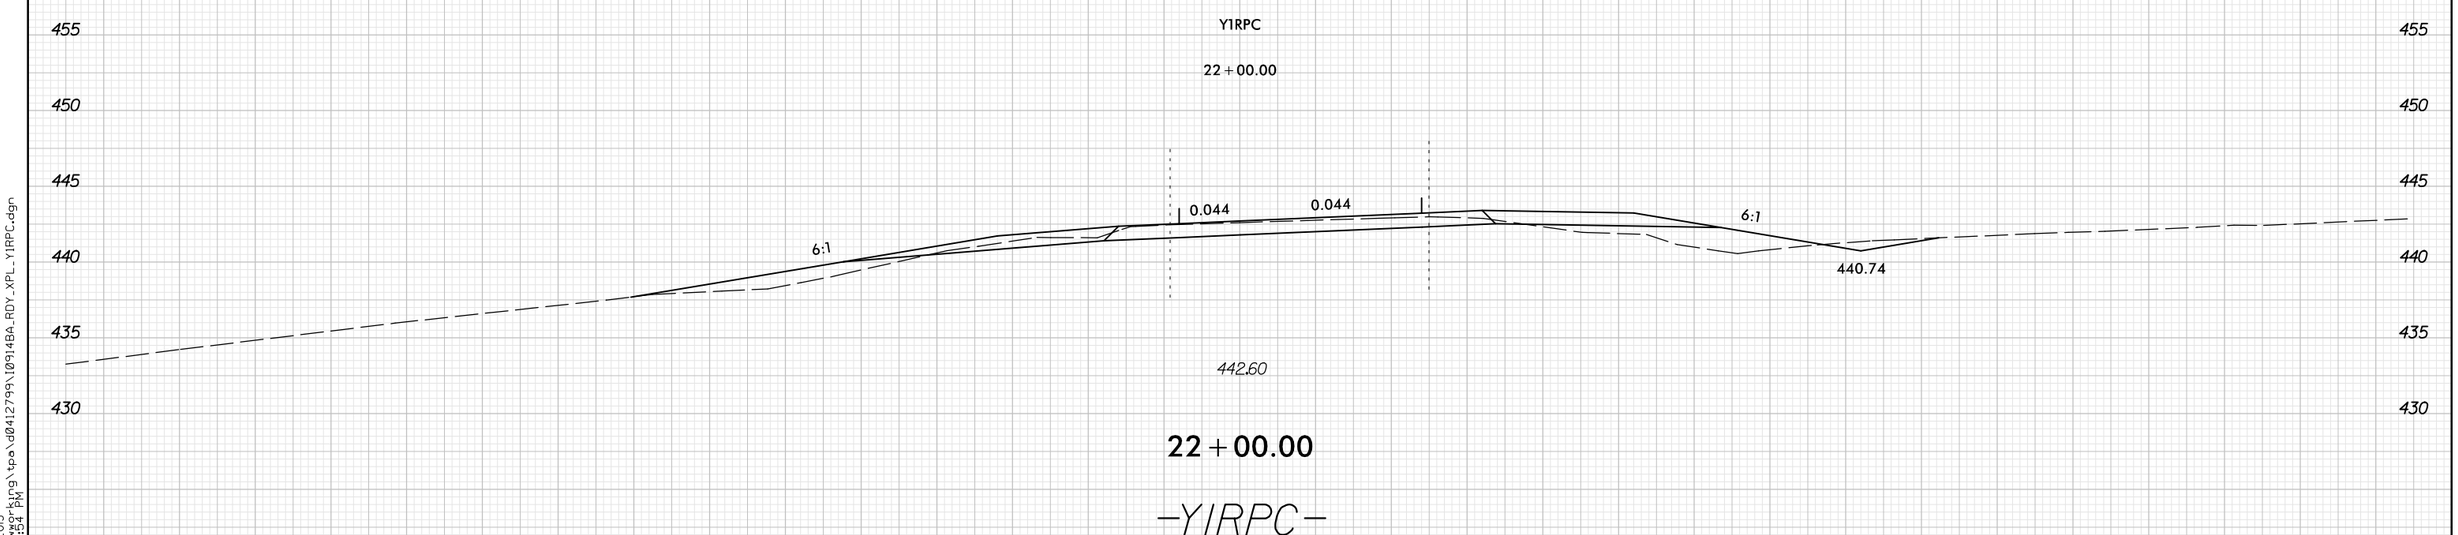

-YIRPC-

1/6/2015
G:\pwworking\tpa\d0412799\10914BA_RDY_XPL_Y1RPC.dgn
11:28:54 PM