8/23/99

0 5 10	PROJ. REFERENCE NO.	SHEET NO.
	I-0914BA	X-CR-40

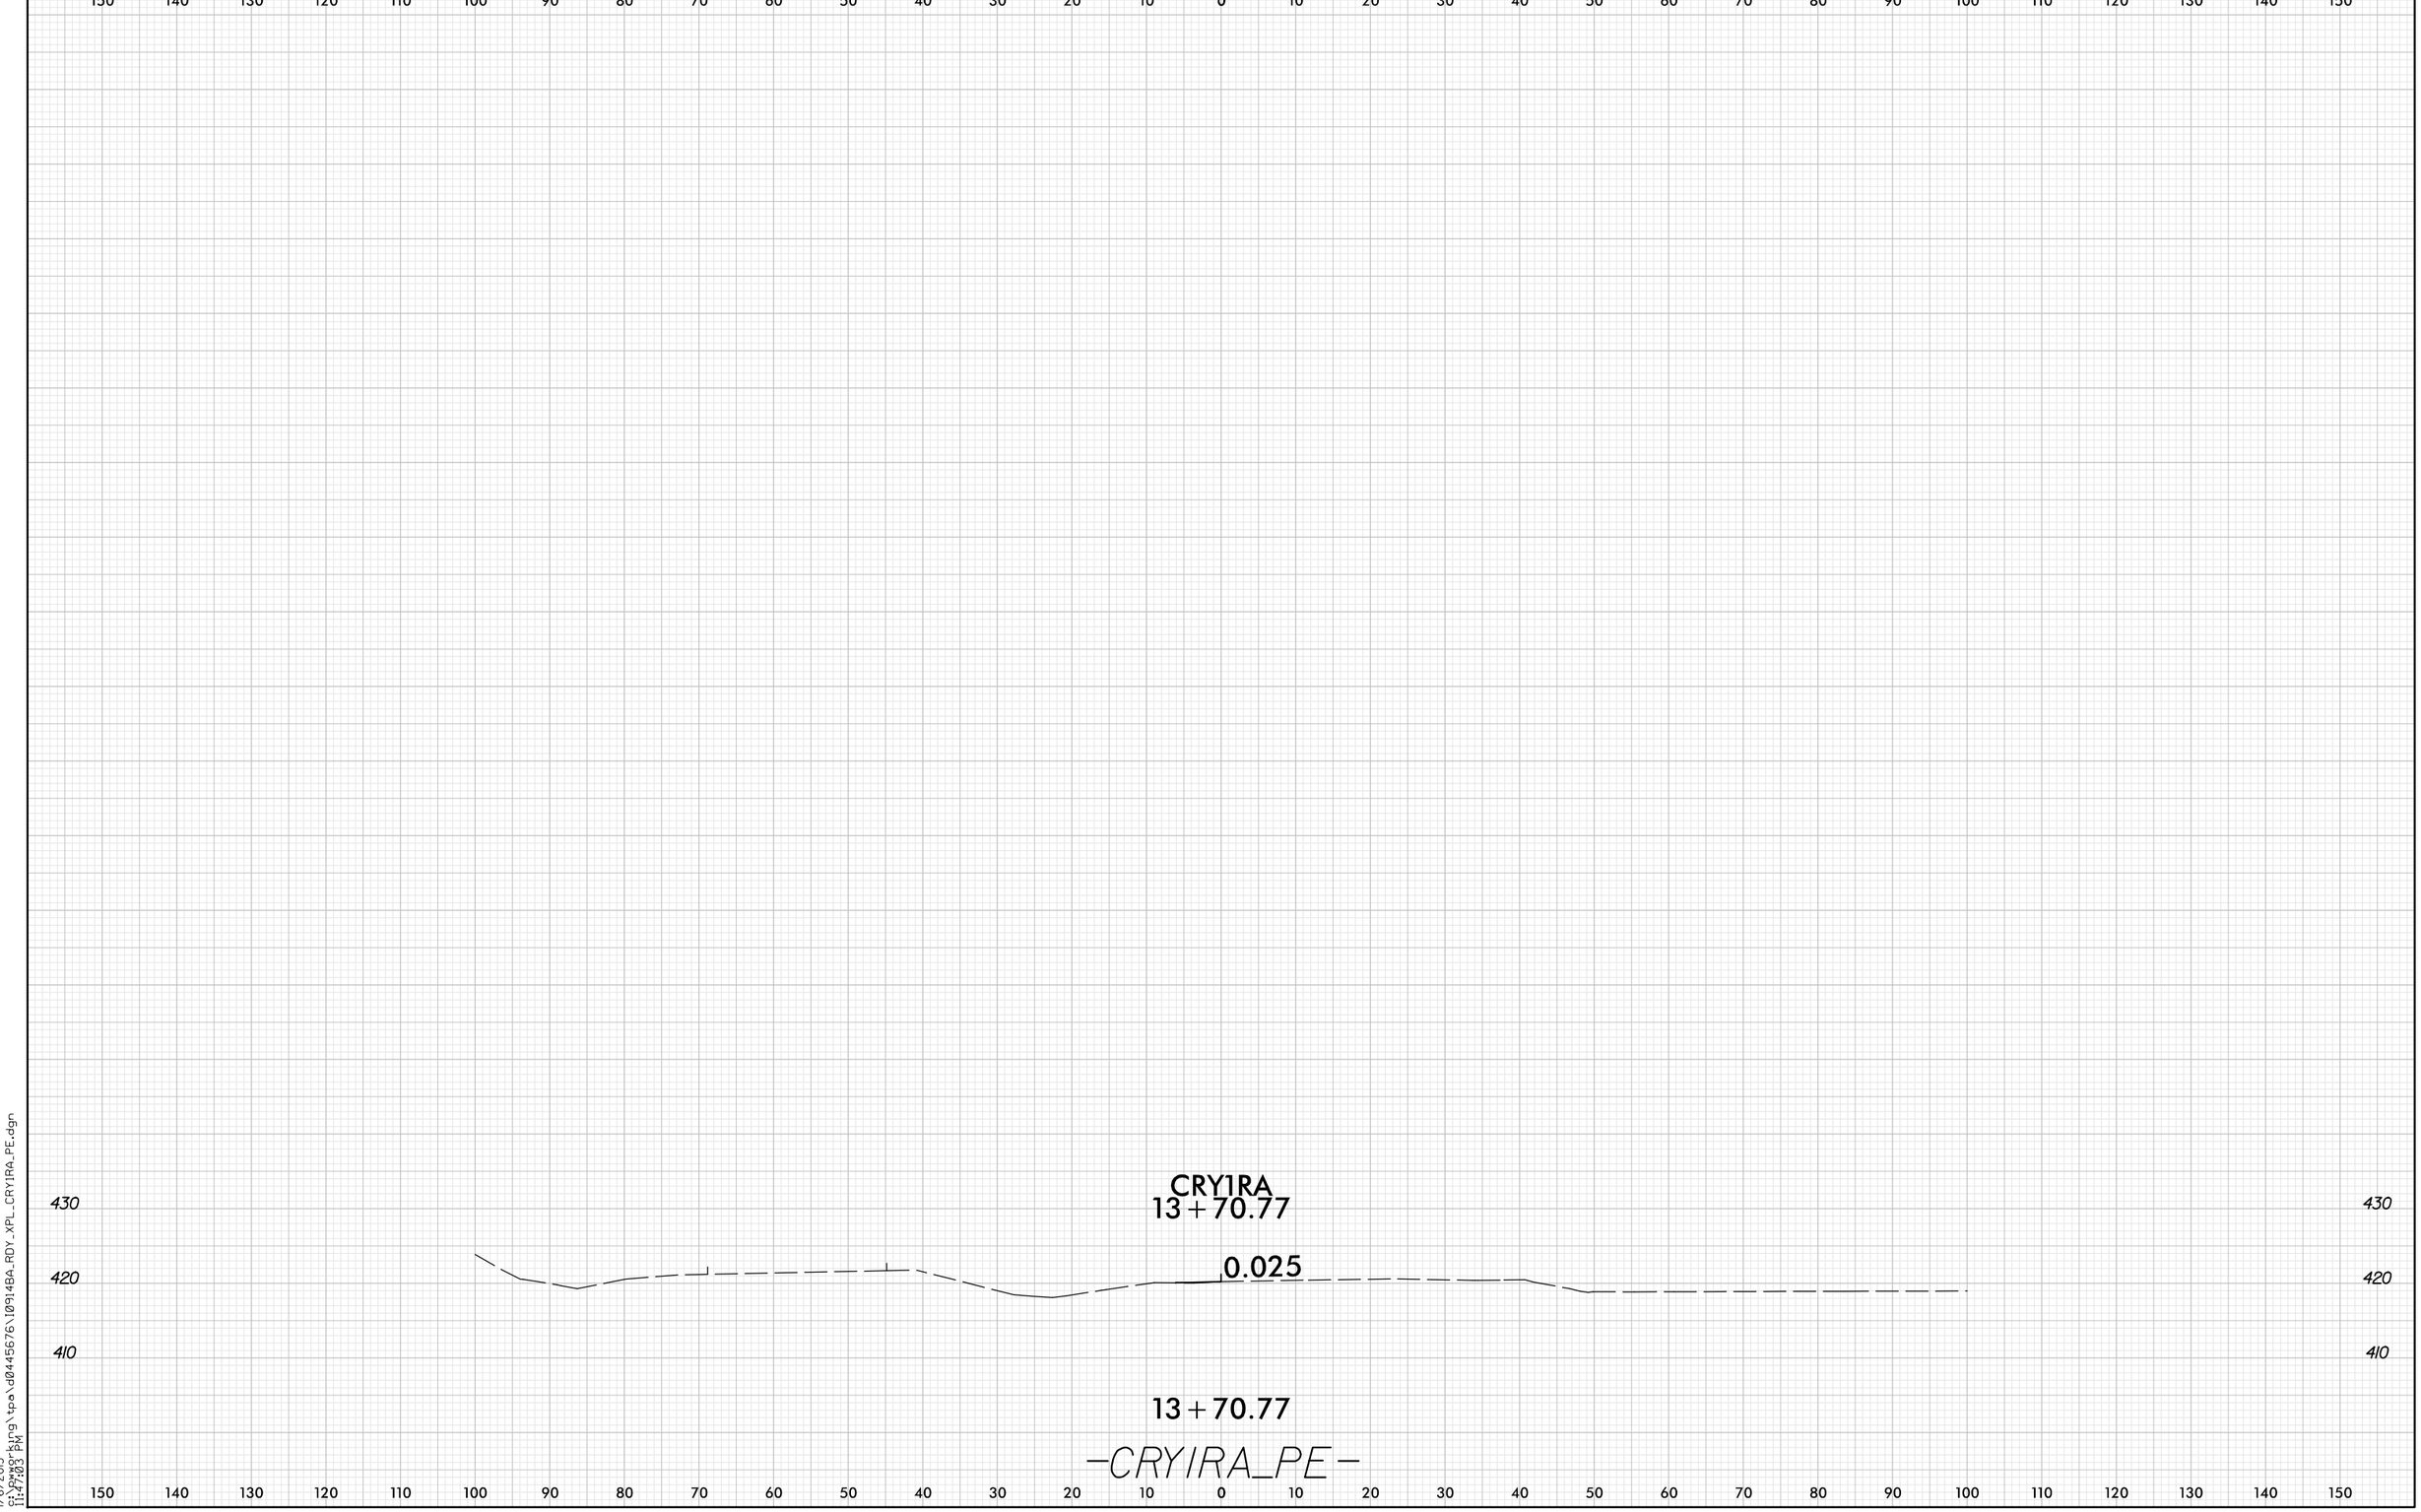

1/6/2015
G:\Pwworking\tpa\d0445676\1091-4BA_RDY_XPL_CRY1RA_PE.dgn
11:47:03 PM