0 5 10	PROJ. REFERENCE NO.	SHEET NO.
	I-0914BA	X-CR-114

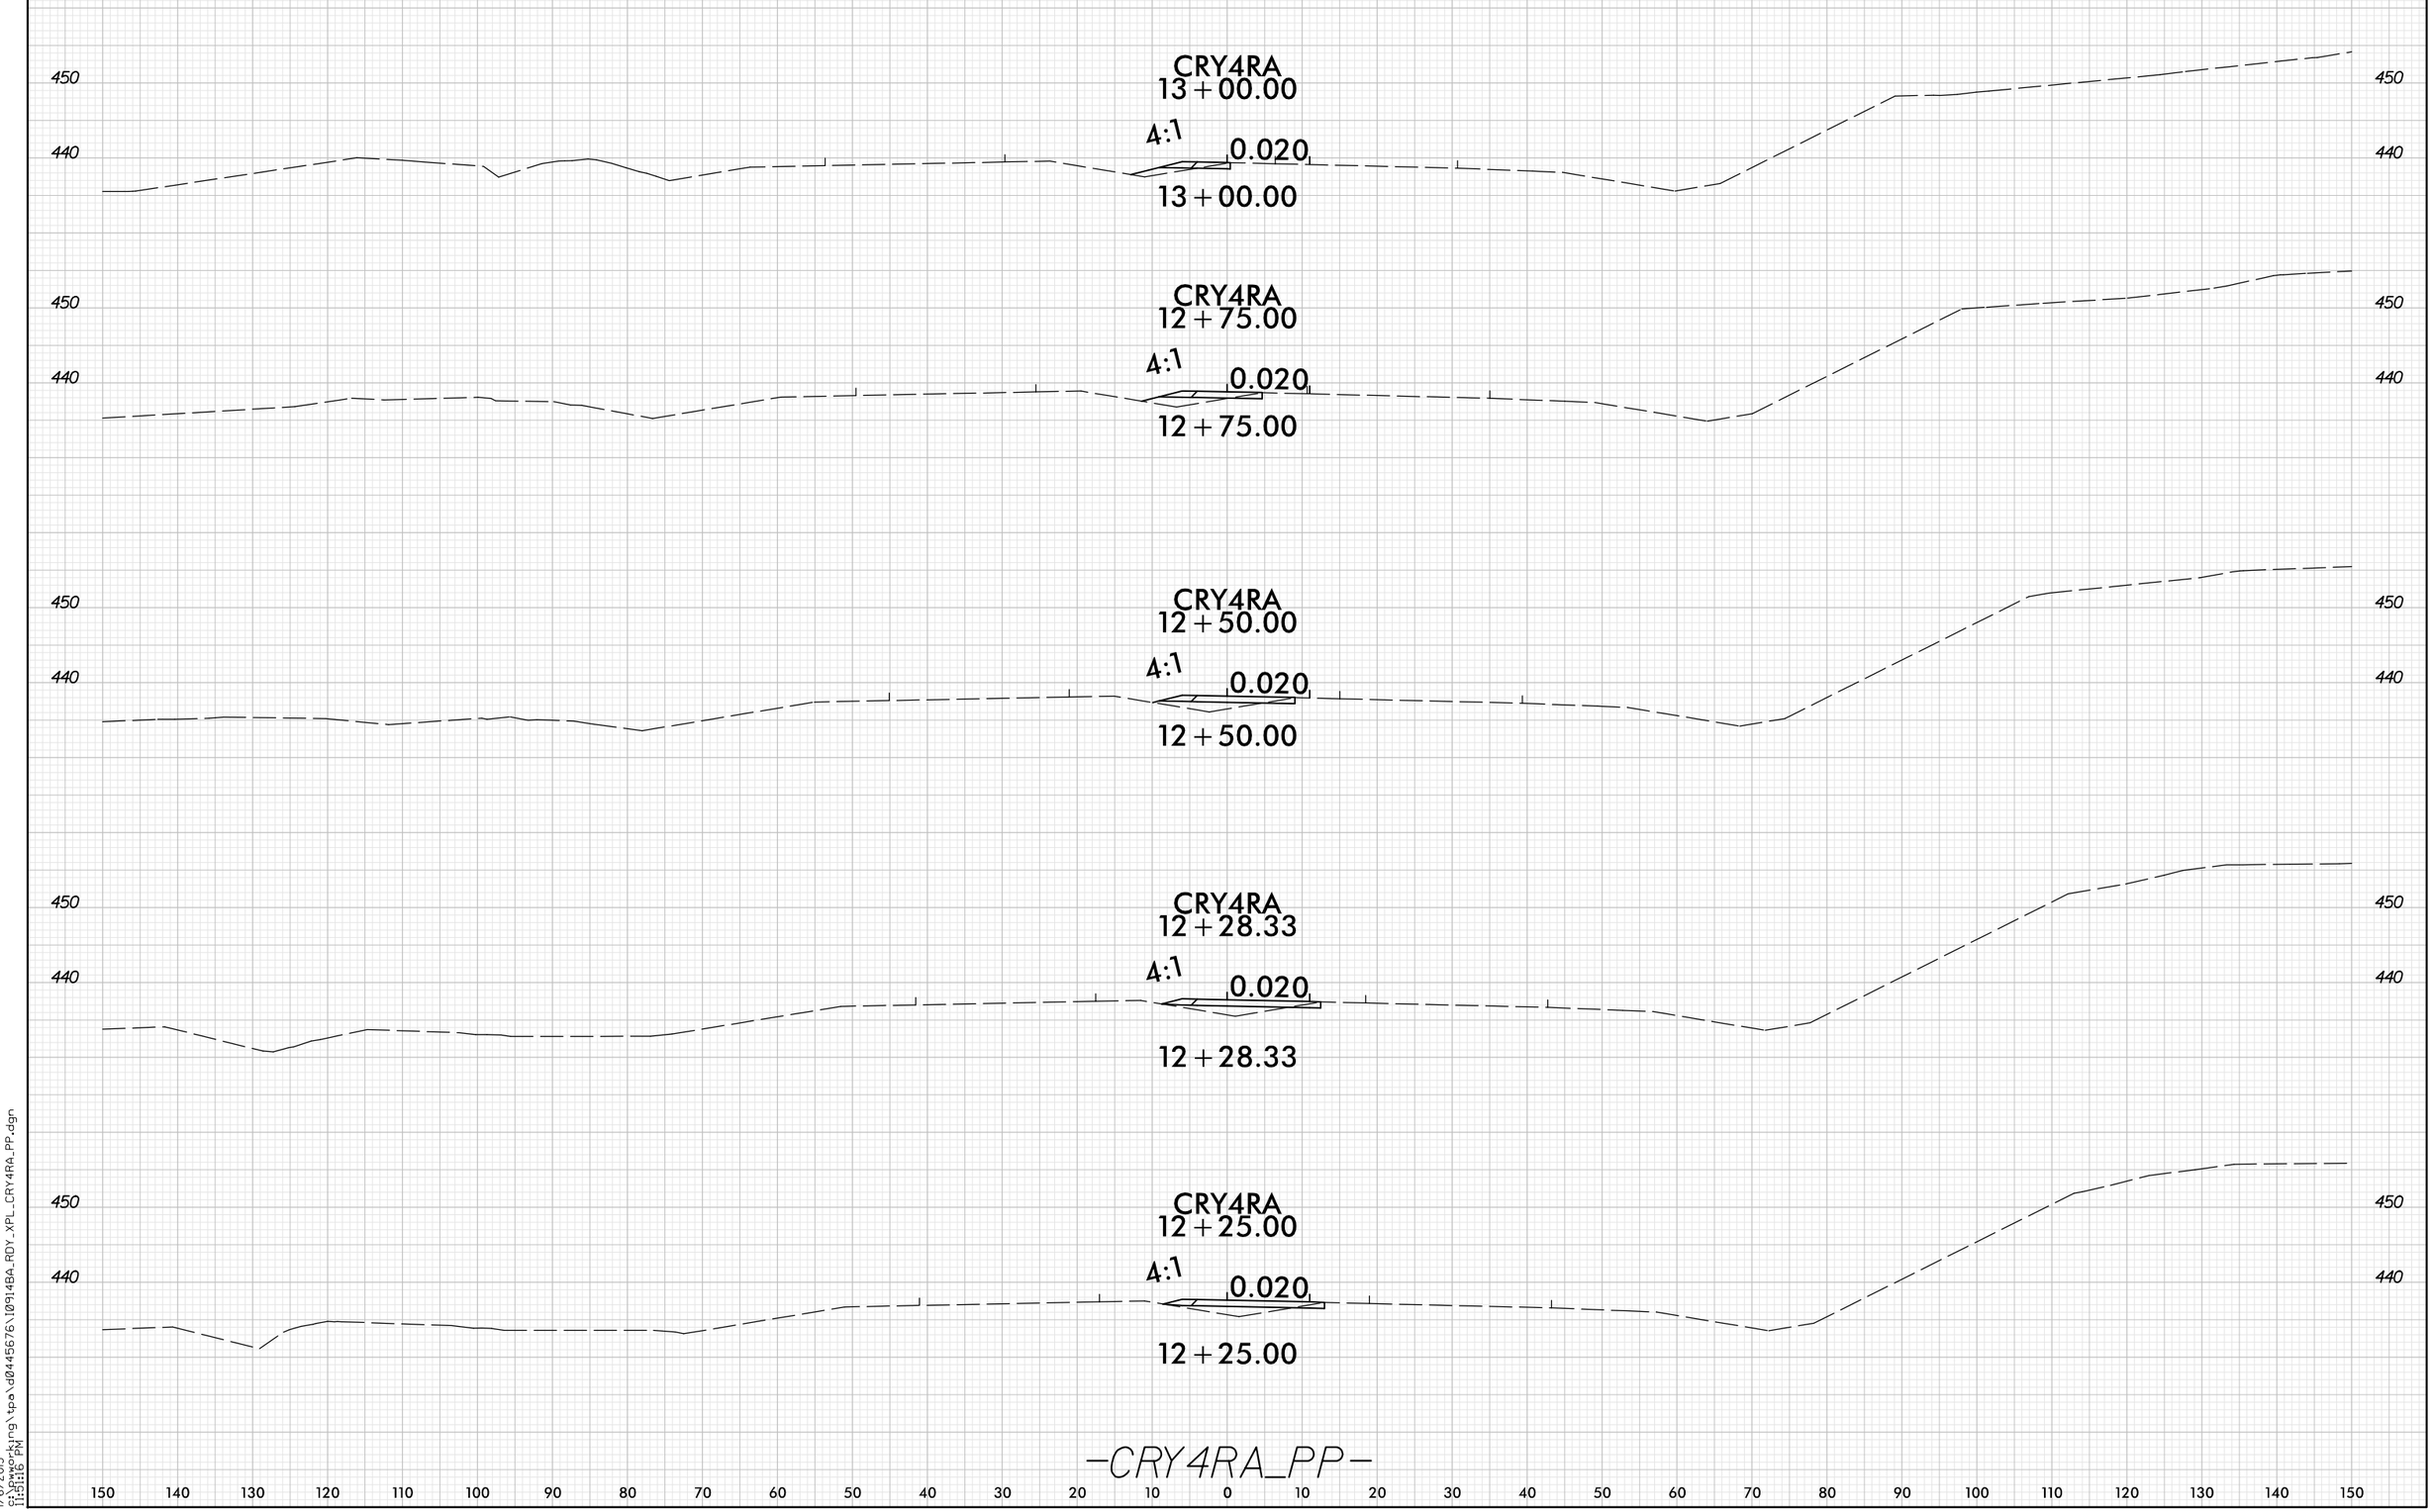

8/23/99

1/6/2015
g:\pworking\tpa\d0445676\I0914BA_RDY_XPL_CRY4RA_PP.dgn
1:31:16 PM