8/23/99

0 2.5 5	PROJ. REFERENCE NO.	SHEET NO.
	I-0914BA	X-446

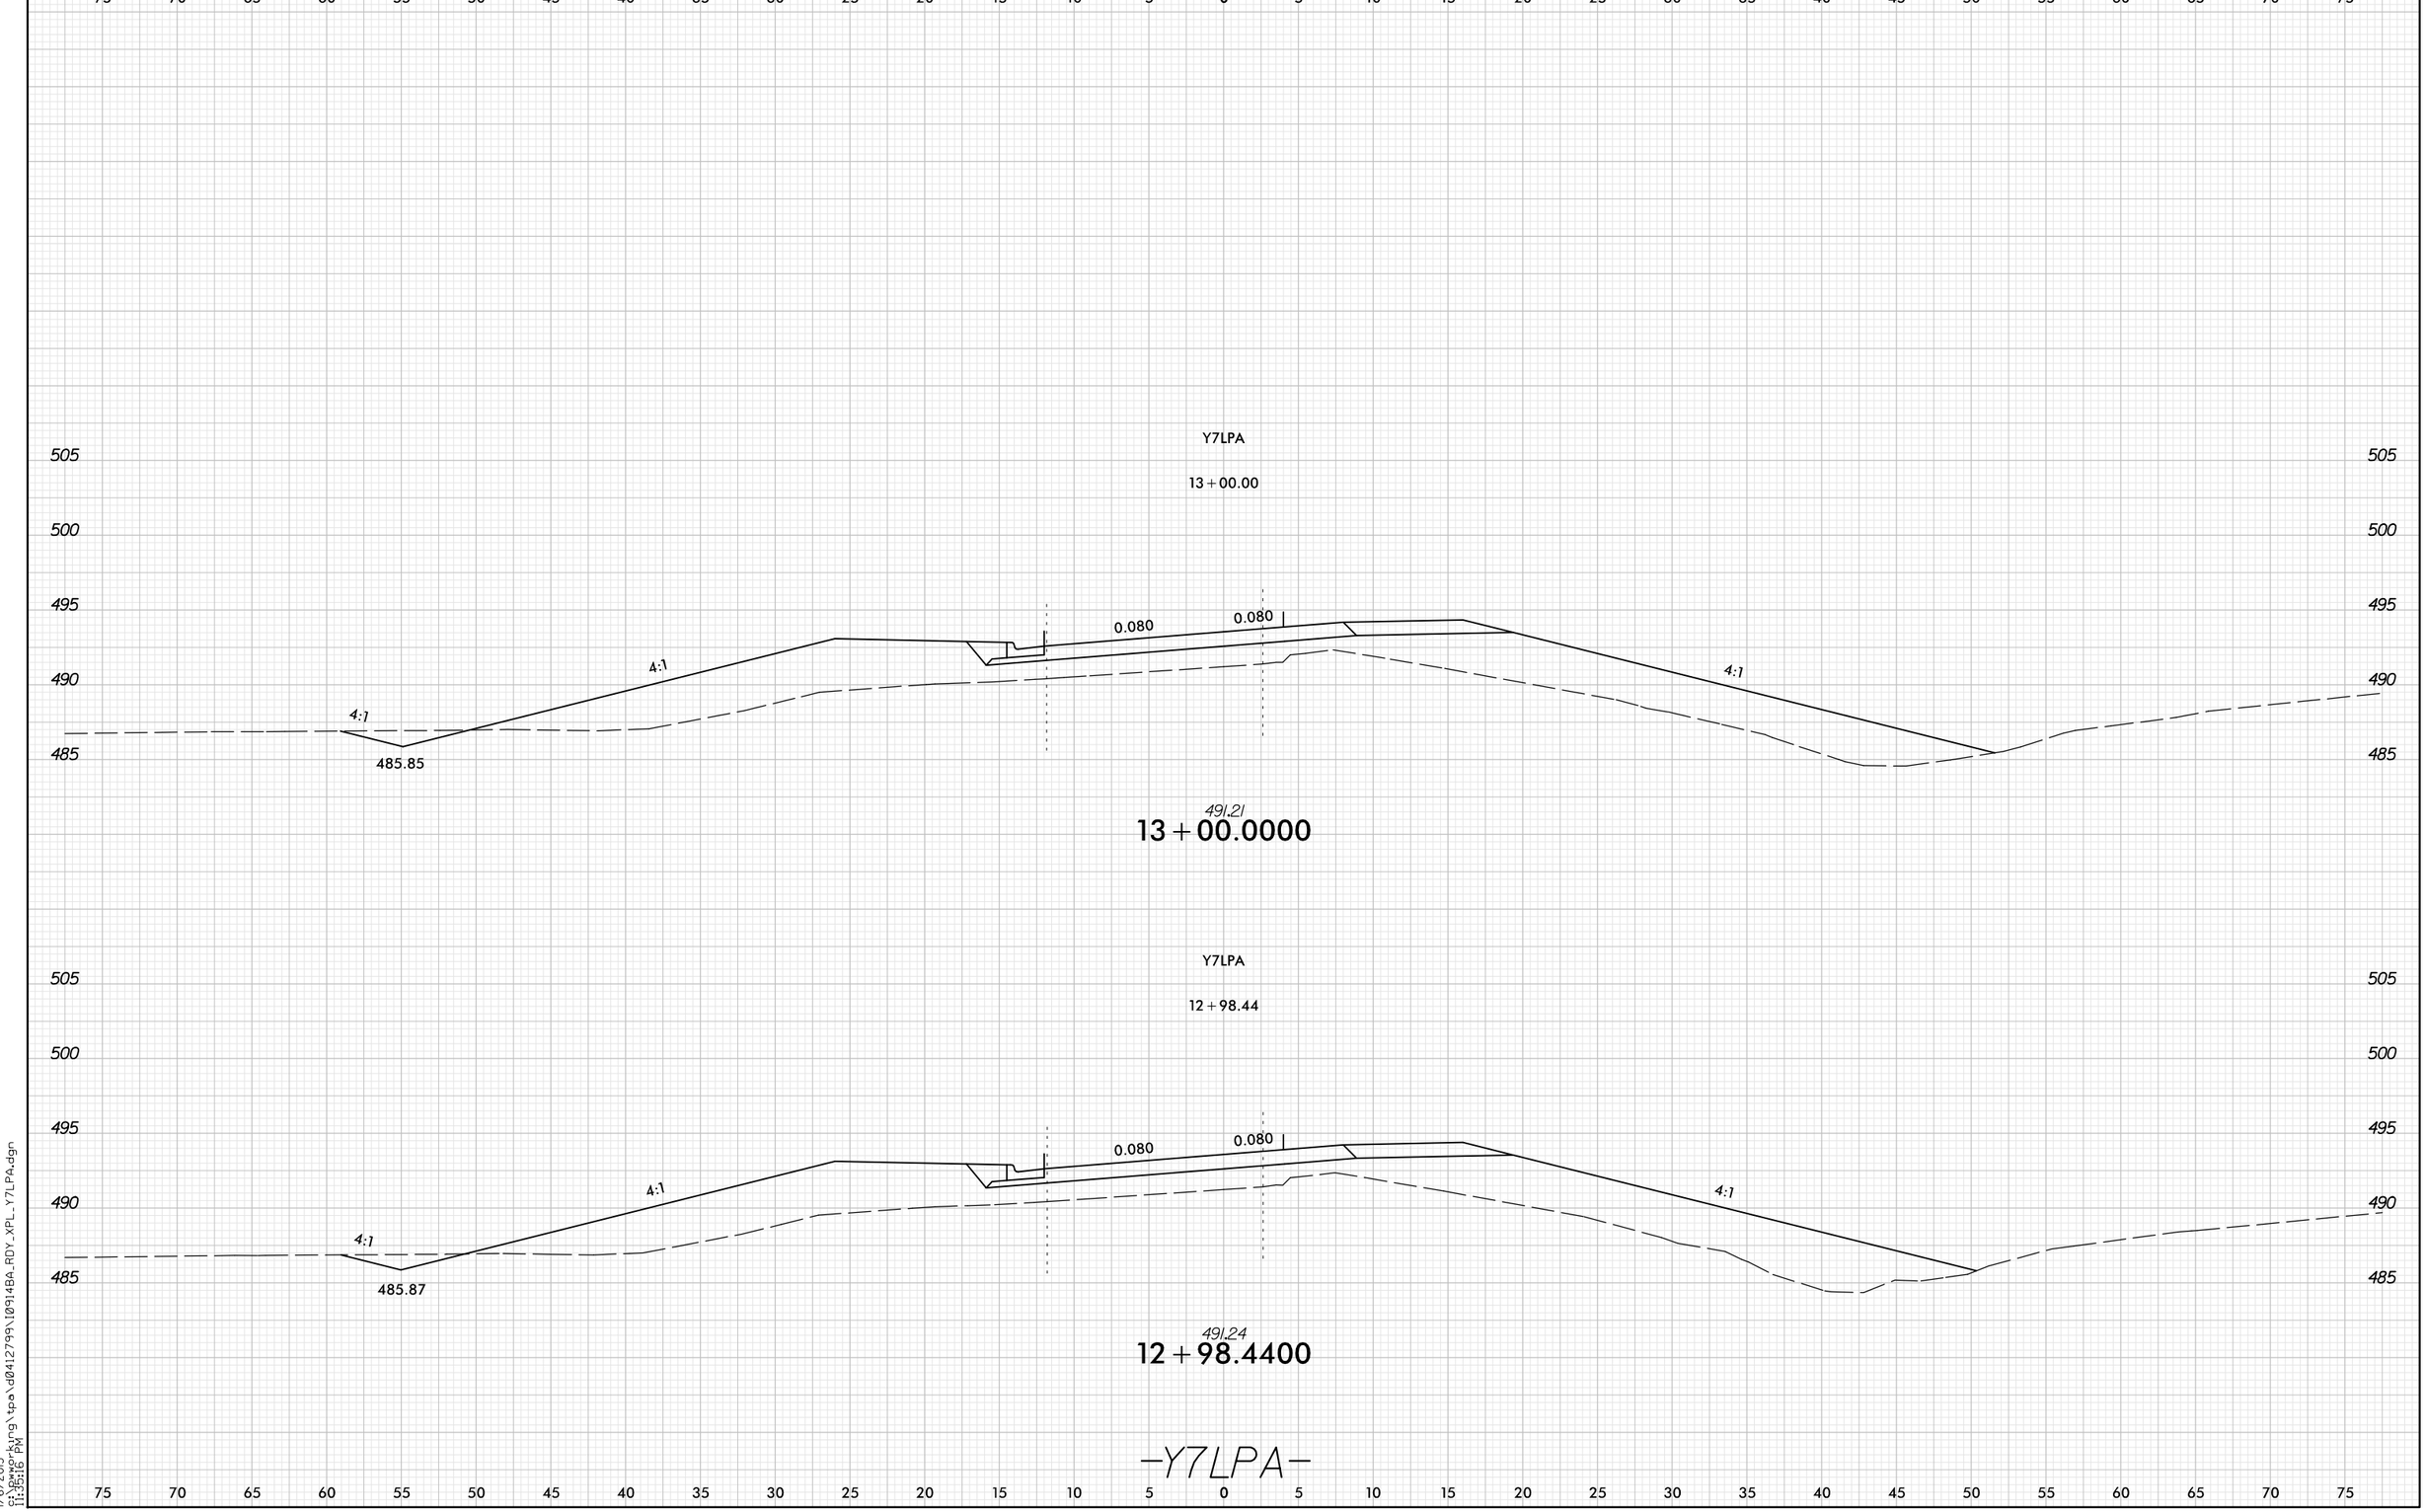

1/6/2015
G:\pwworking\tpa\d0412799\I0914BA_RDY_XPL_Y7LPA.dgn
11:35:16 PM