8/23/99

0 2.5 5	PROJ. REFERENCE NO.	SHEET NO.
	I-0914BA	X-381

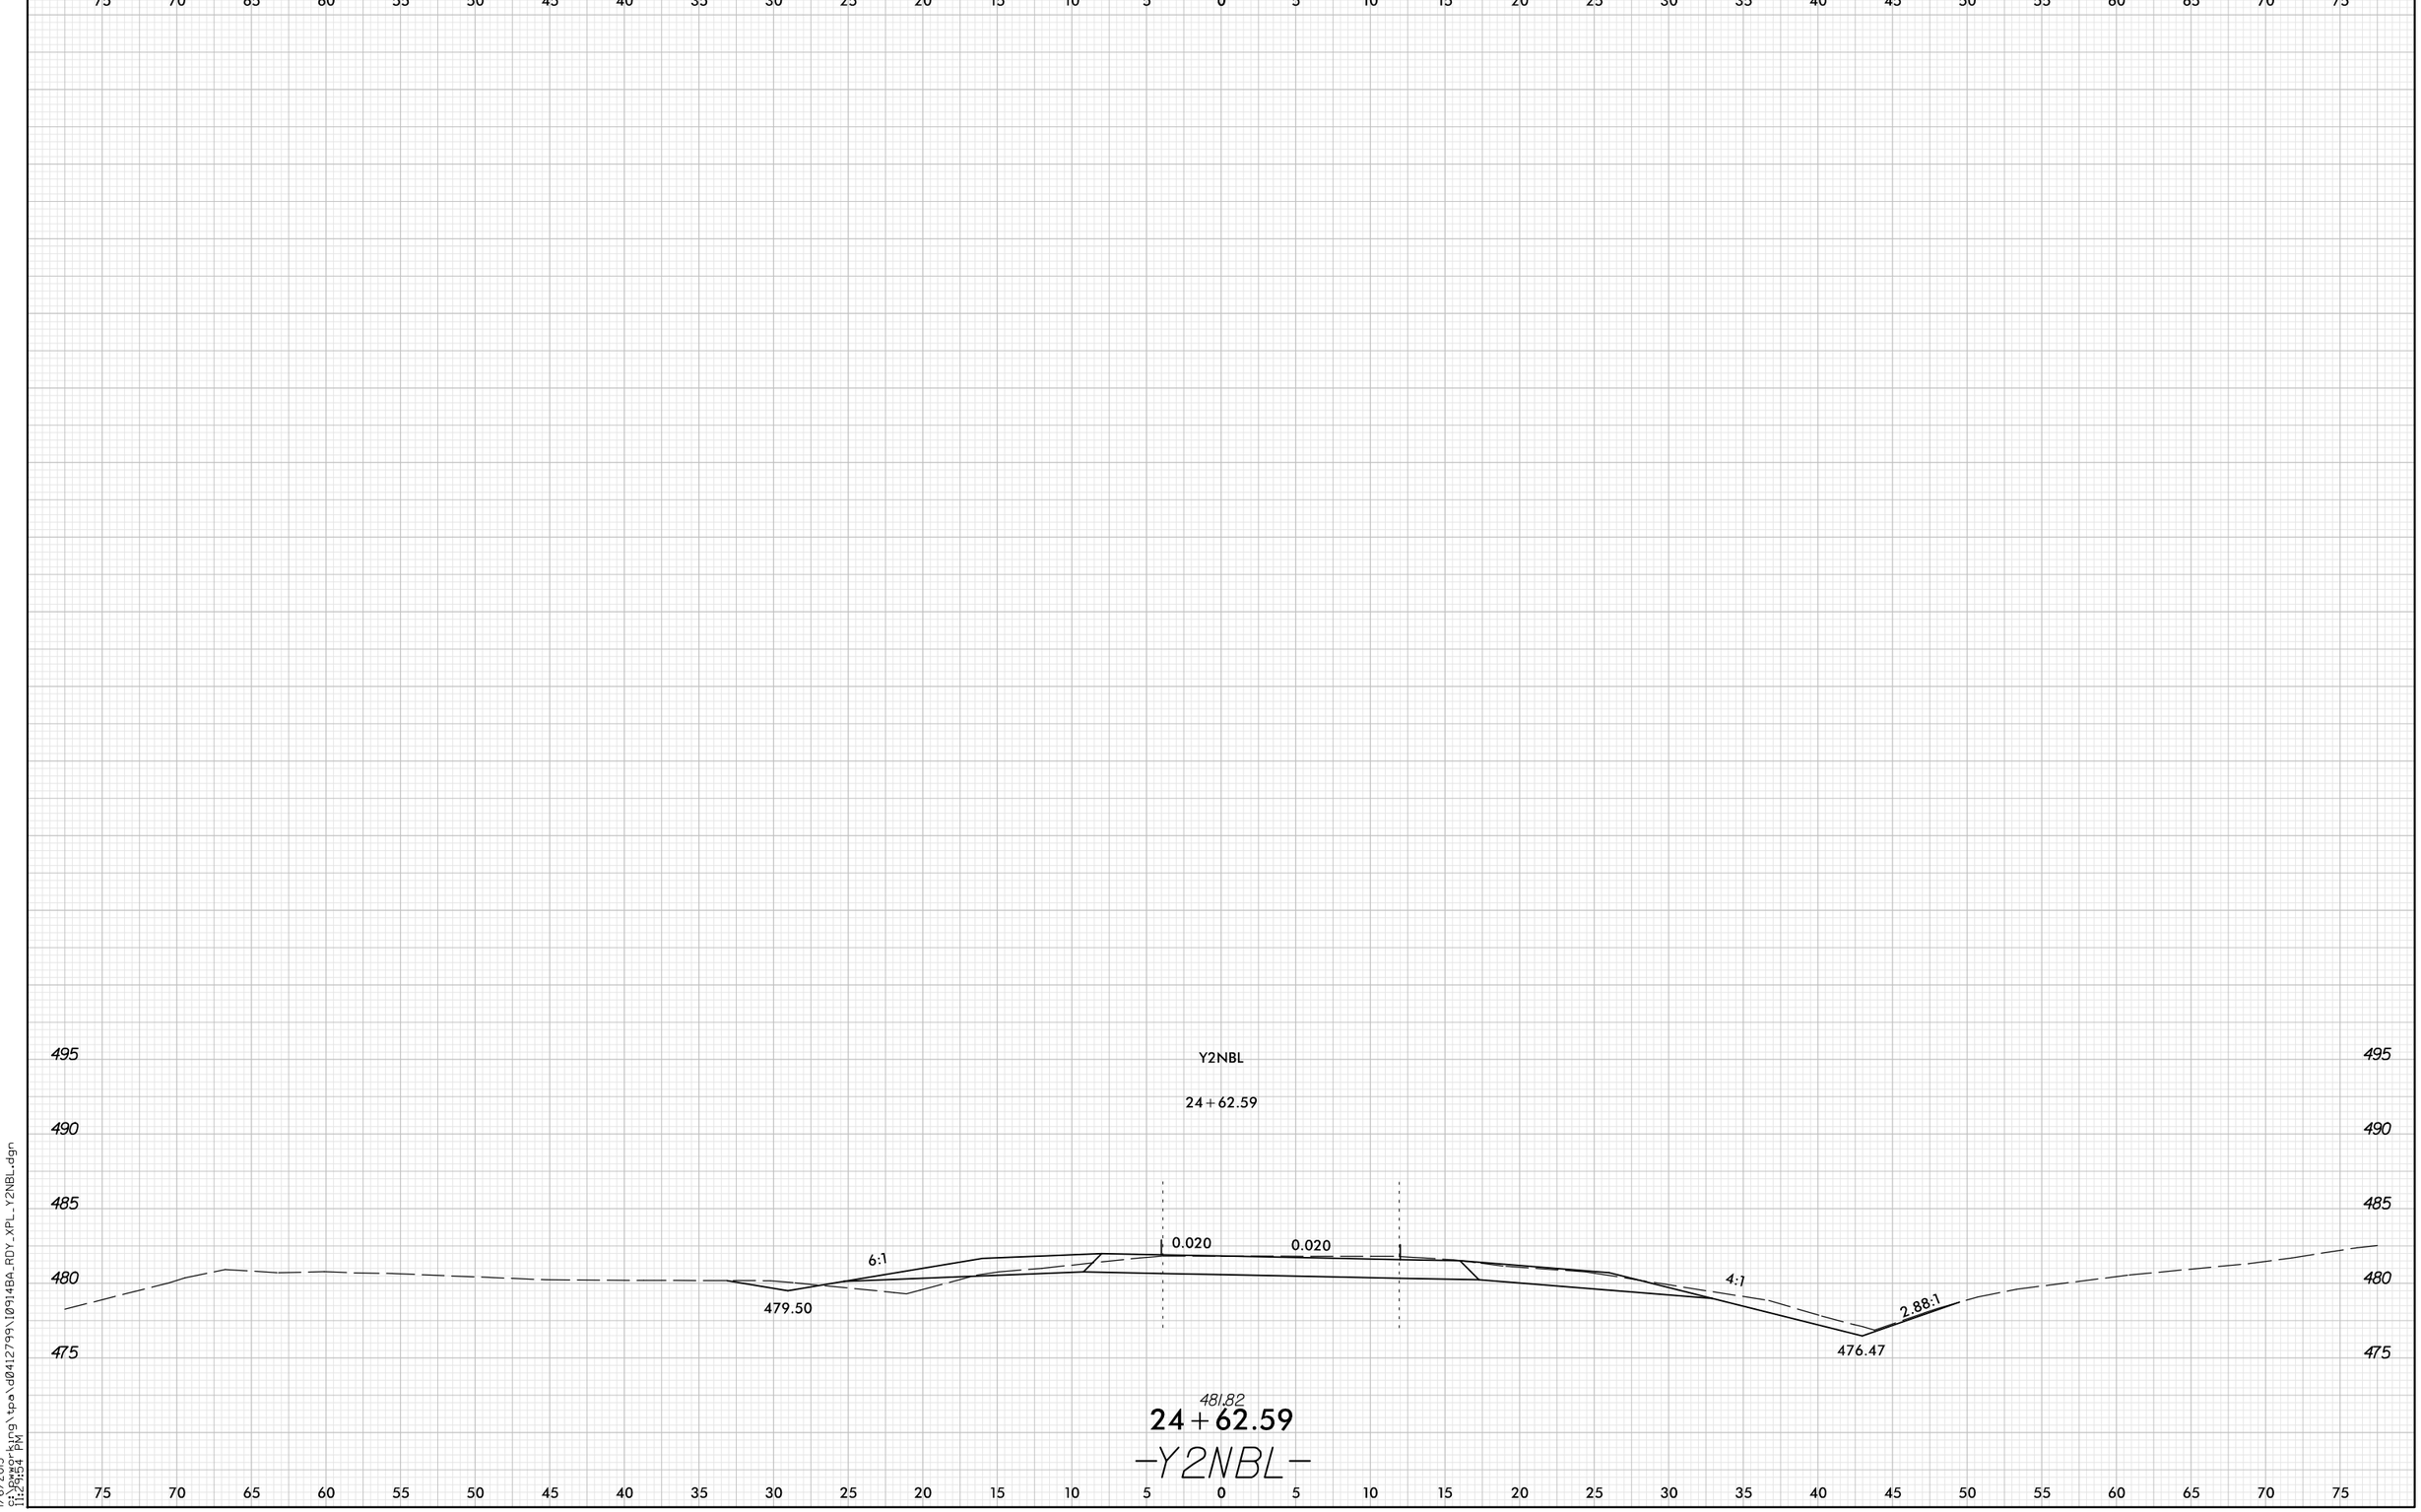

1/6/2015
G:\Dwgwork\ing\tpa\d0412799\I0914BA_RDY_XPL_Y2NBL.dgn
11:24:54 PM