PROJ. REFERENCE NO.	SHEET NO.
I-0914BA	X-CR-229

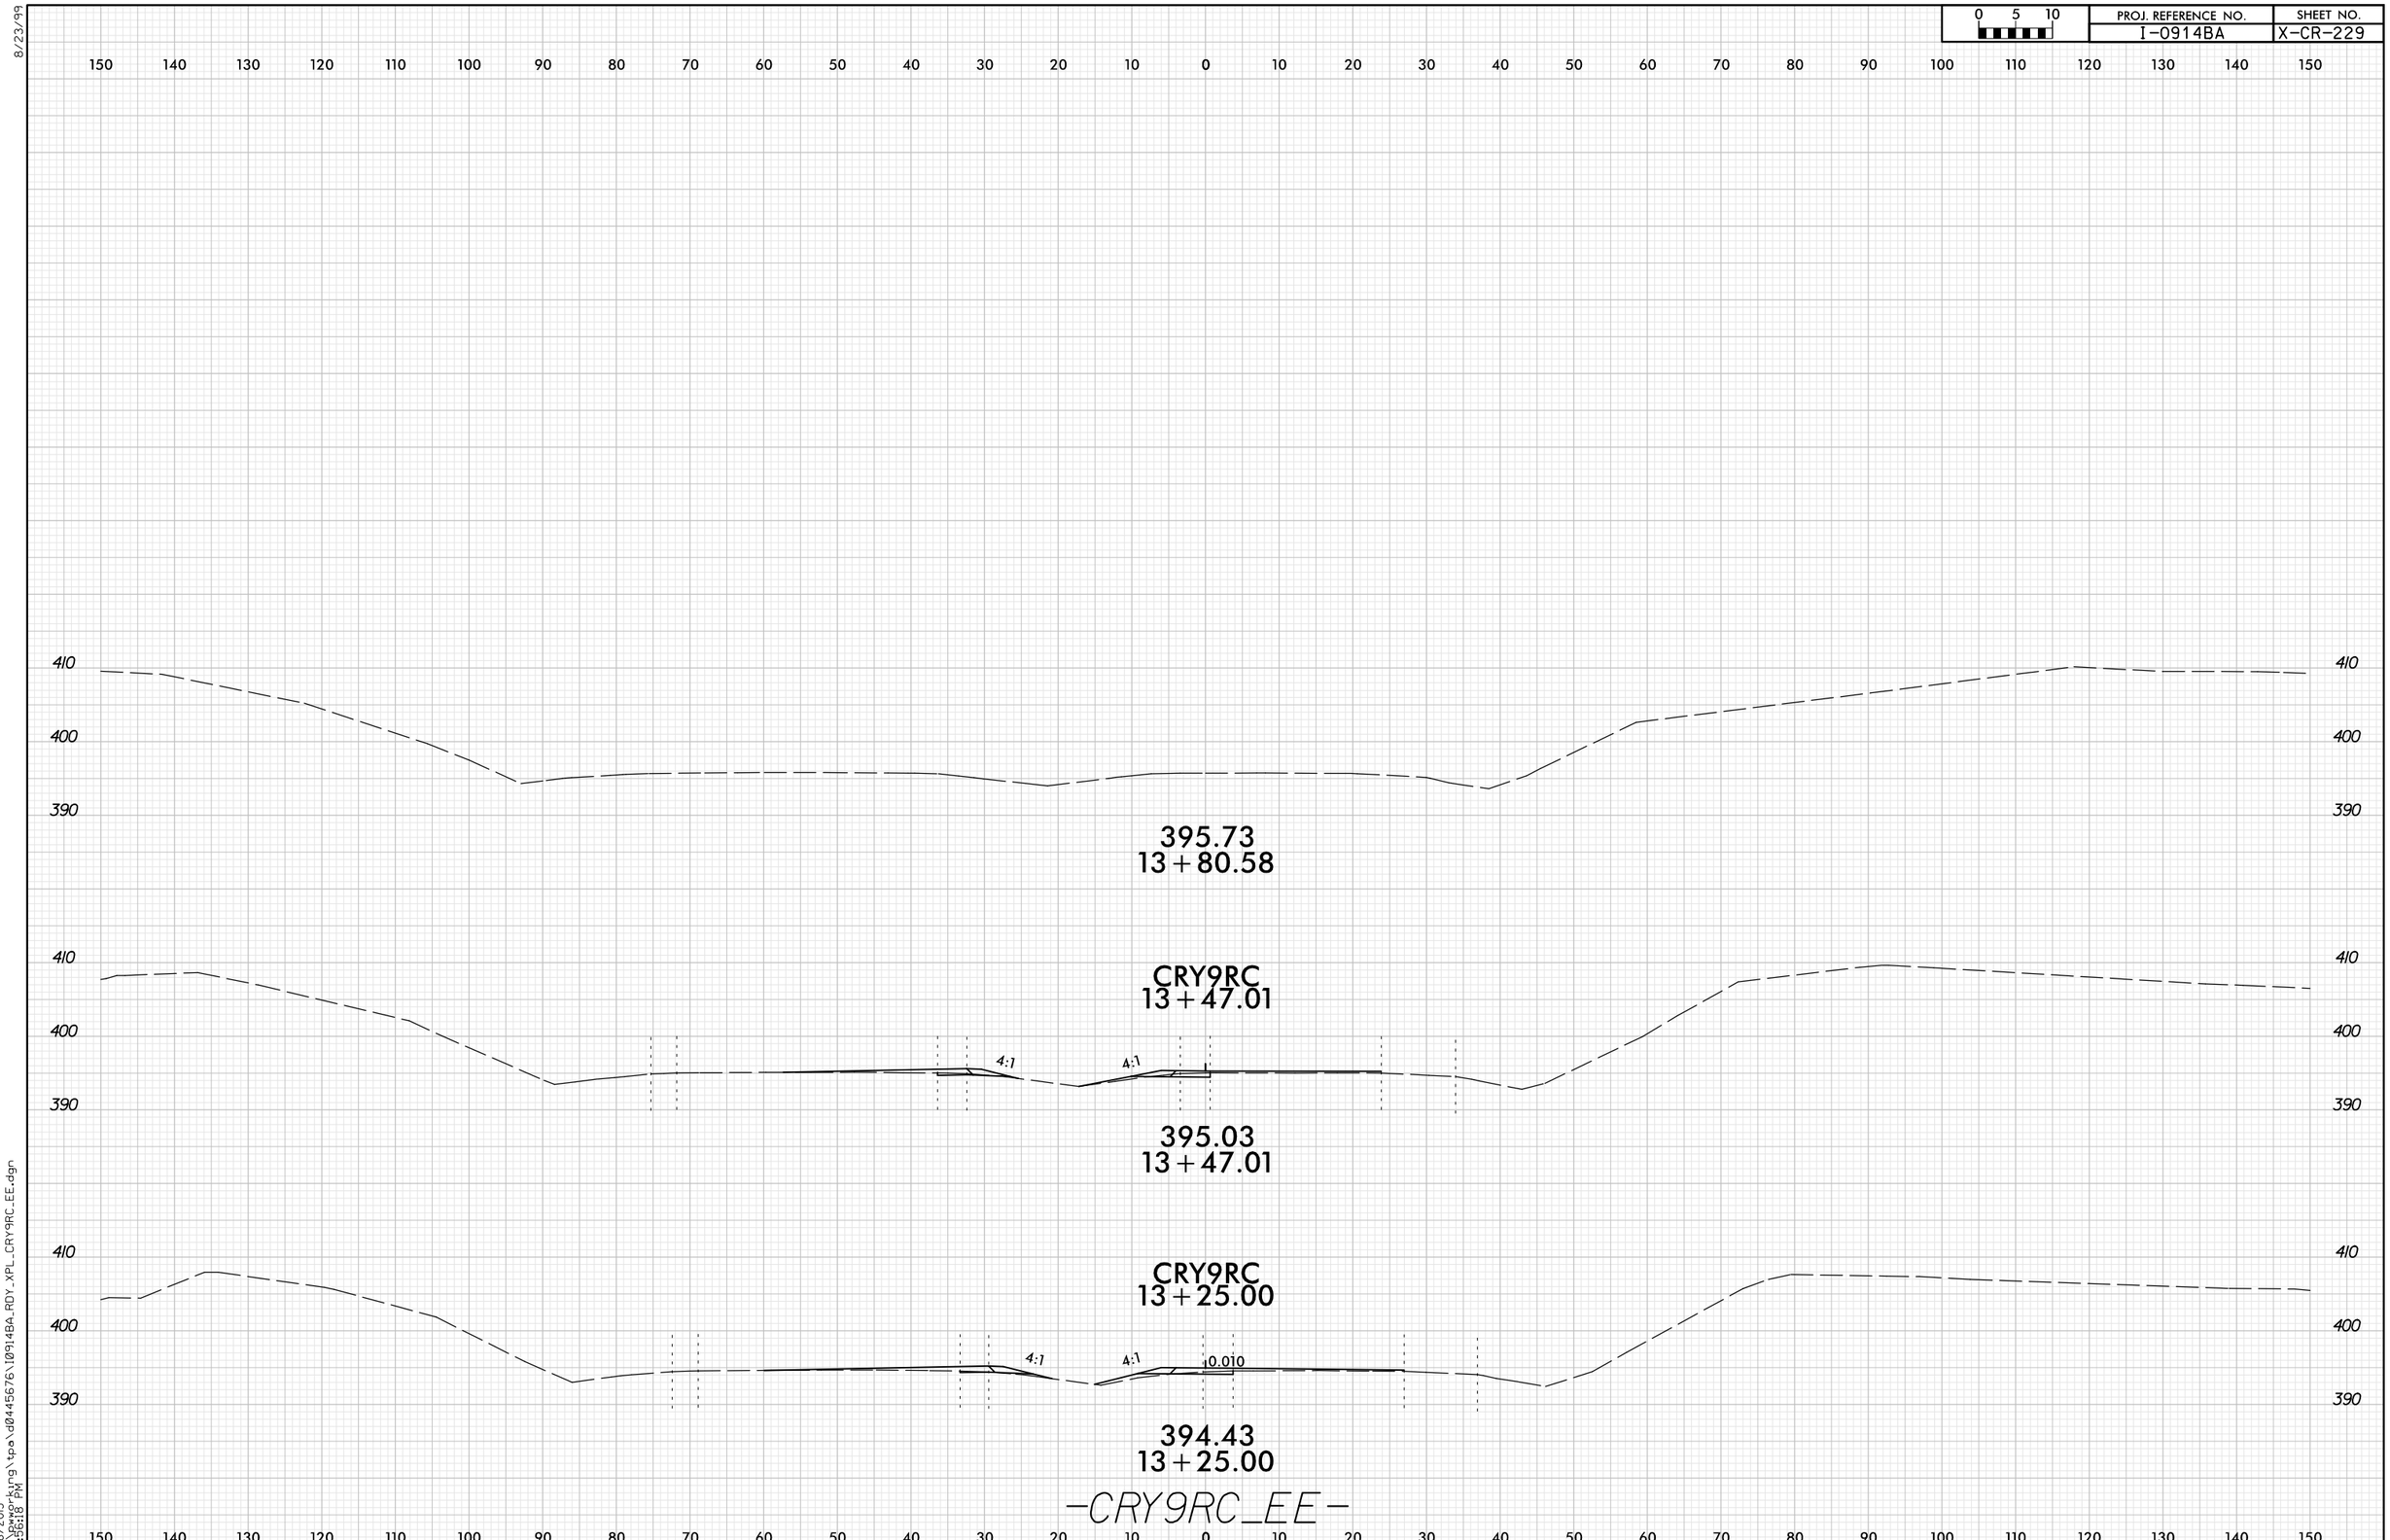

8/23/99

1/6/2015
11:36:18 PM
C:\Workspace\tpa\d0445676\I0914BA_RDY_XPL_CRY9RC_EE.dgn