0 2.5 5	PROJ. REFERENCE NO.	SHEET NO.
	I-0914BA	X-424A

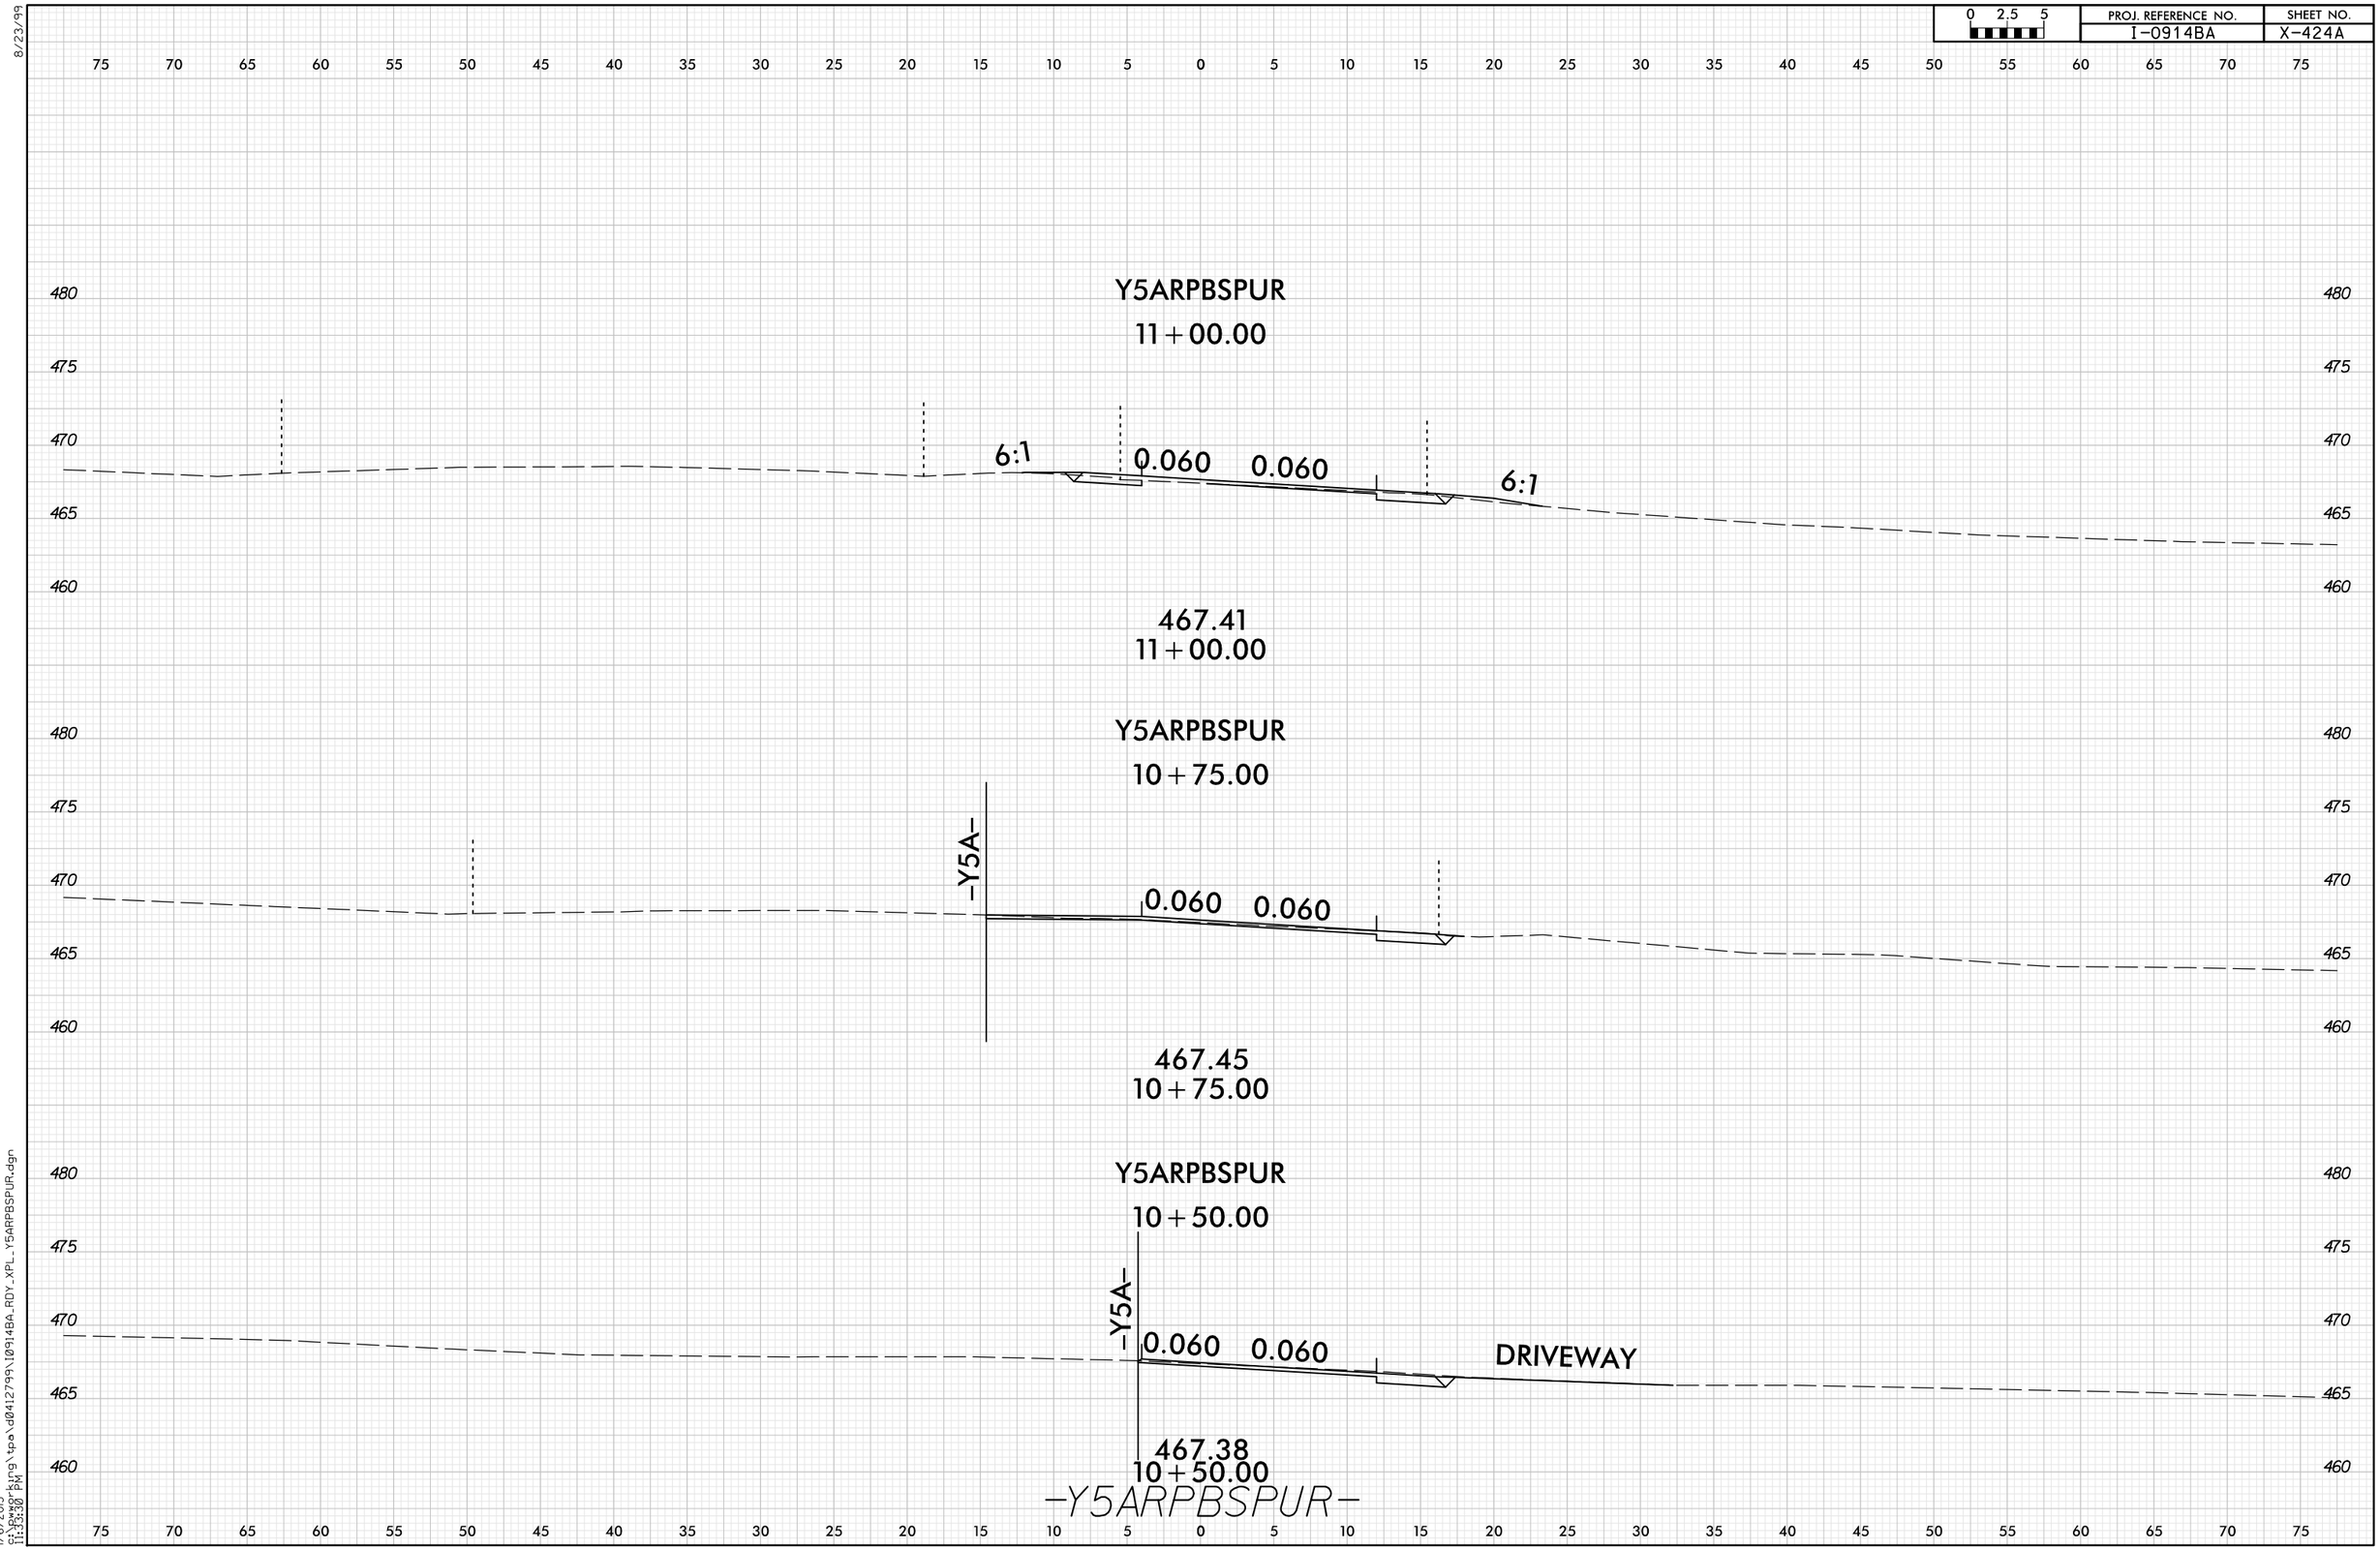

8/23/99

1/6/2015
G:\Drawings\tpa\d0412799\I0914BA_RDY_XPL_Y5ARPBSPUR.dgn
11:33:30 PM