0 5 10	PROJ. REFERENCE NO.	SHEET NO.
	I-0914BA	X-CR-228

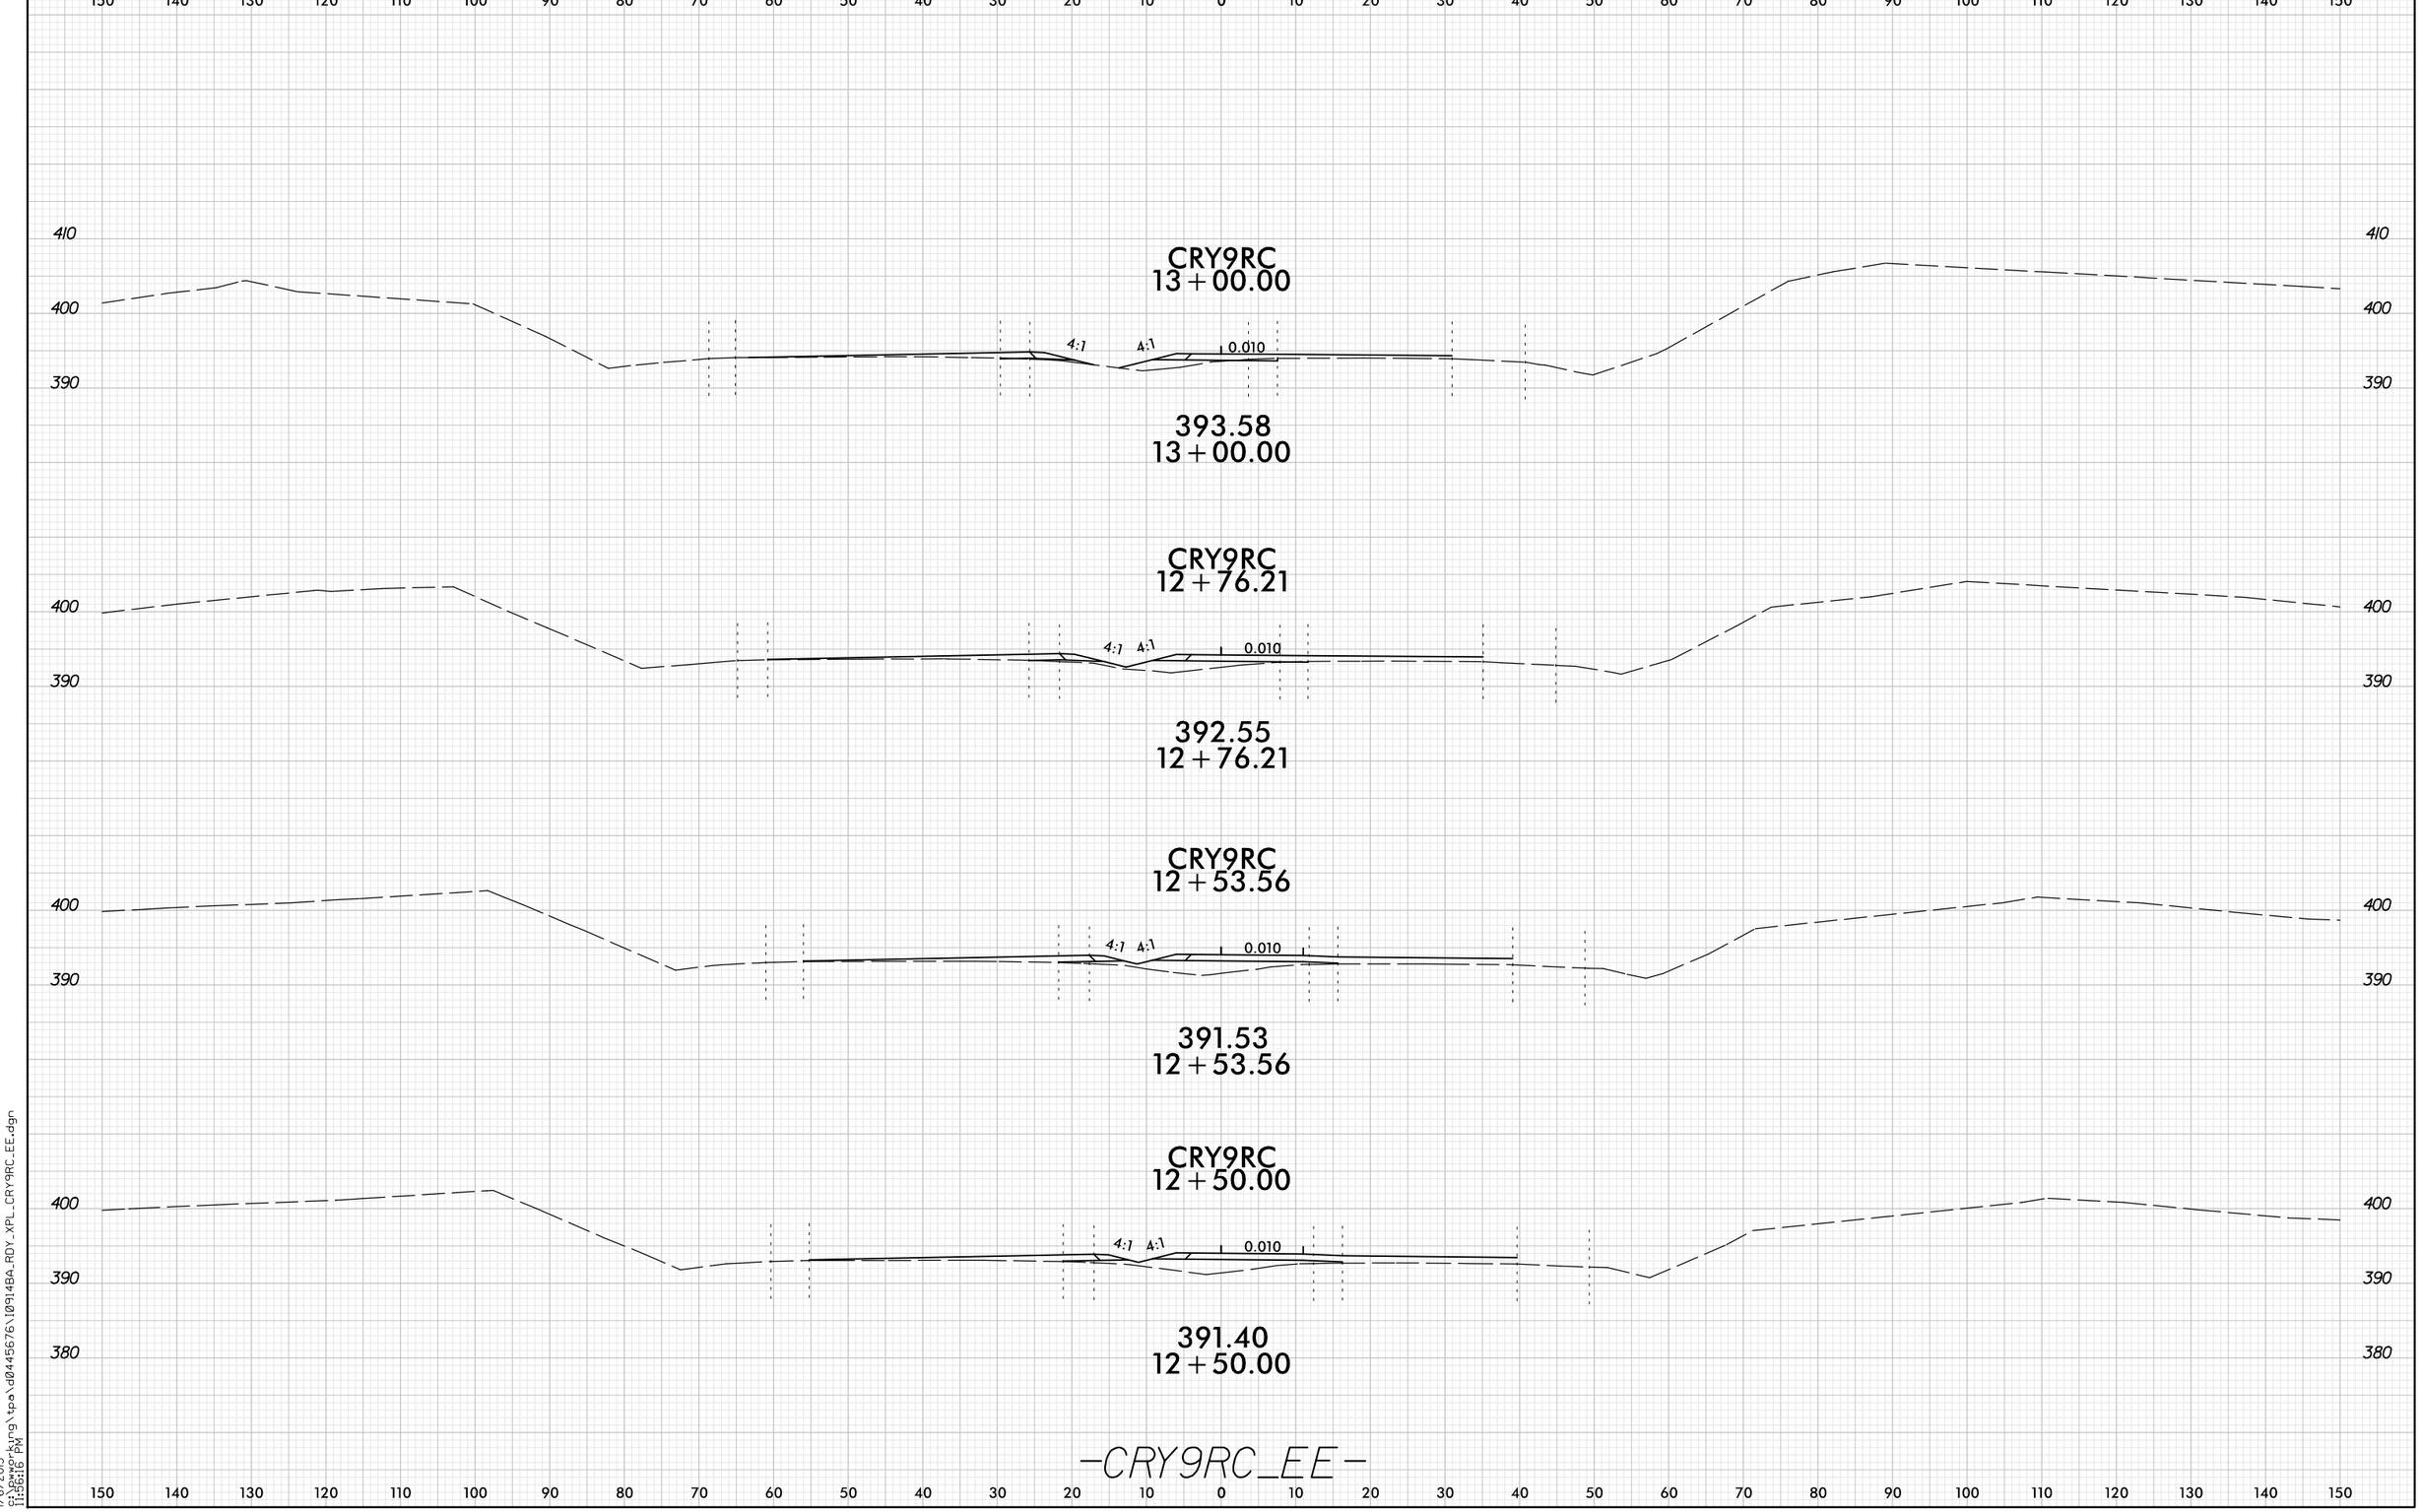

8/23/99

1/6/2015
C:\pwworking\tpo\d0445676\10914BA_RDY_XPL_CRY9RC_EE.dgn
11:56:16 PM