0 2.5 5	PROJ. REFERENCE NO.	SHEET NO.
	I-0914BA	X-435

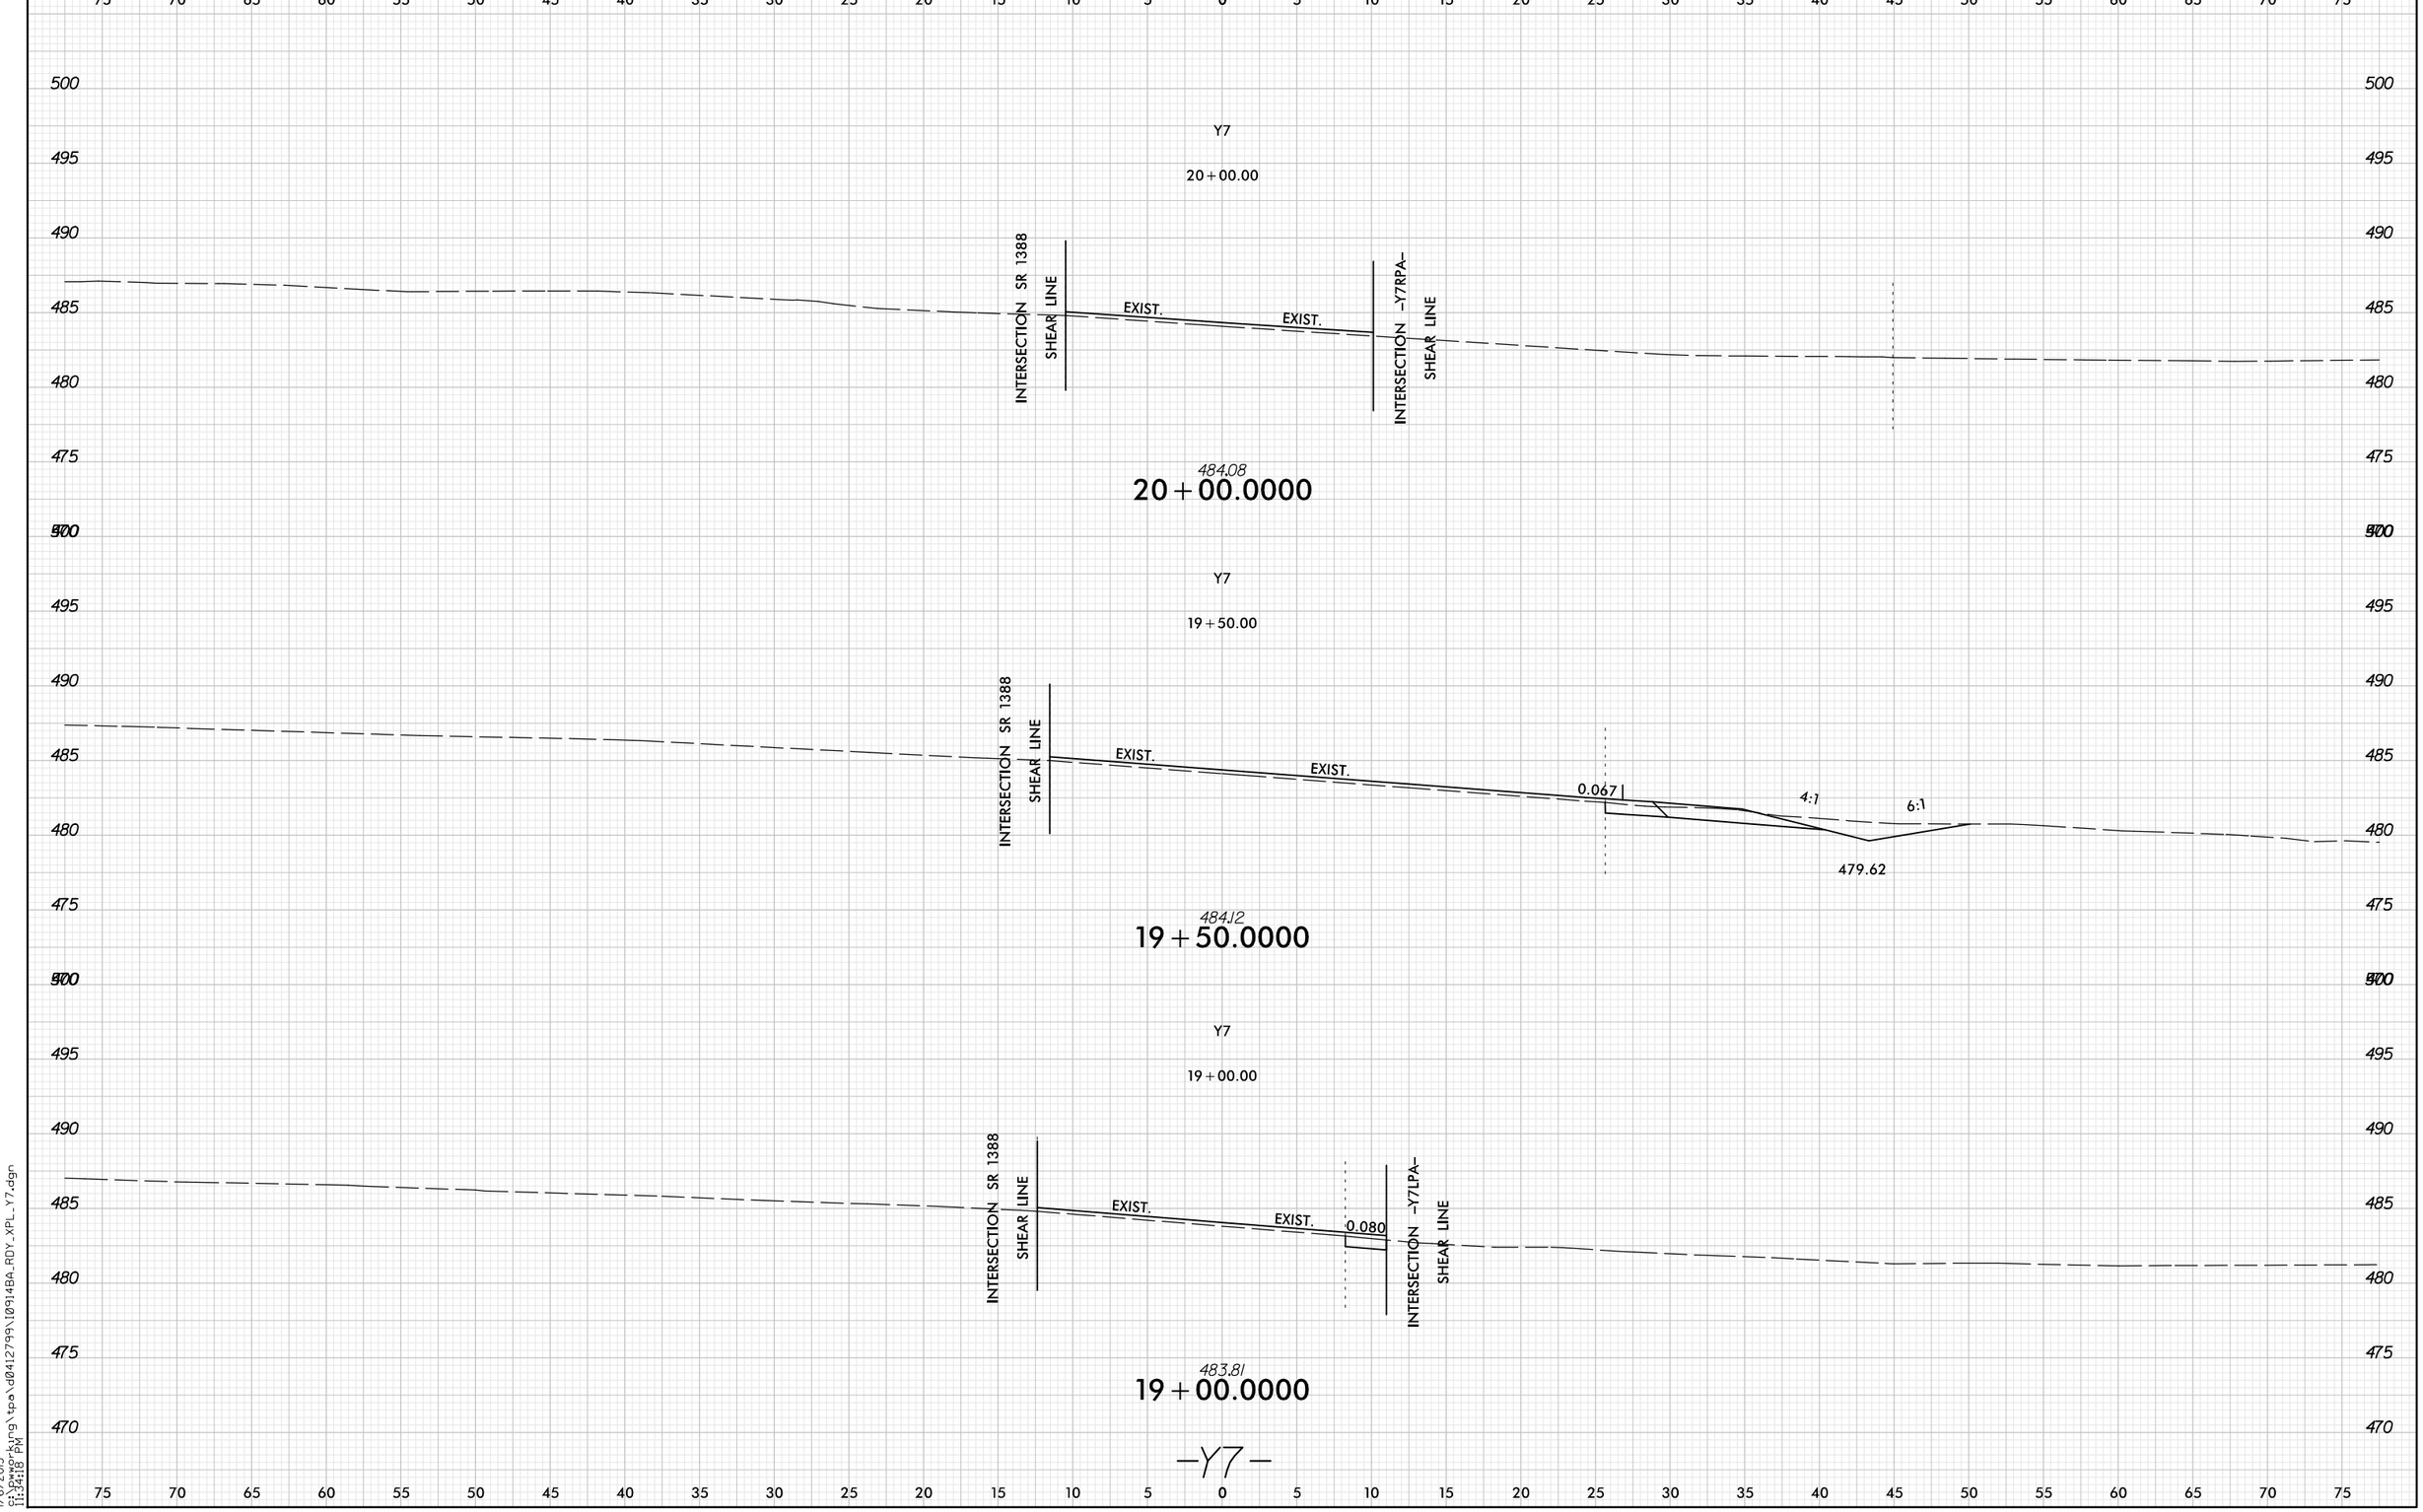

8/23/99

1/6/2015
cf:P:\work\rg\tpa\d0412799\I0914BA_RDY_XPL_Y7.dgn
11:34:18 PM