0 5 10	PROJ. REFERENCE NO.	SHEET NO.
	I-0914BA	X-344

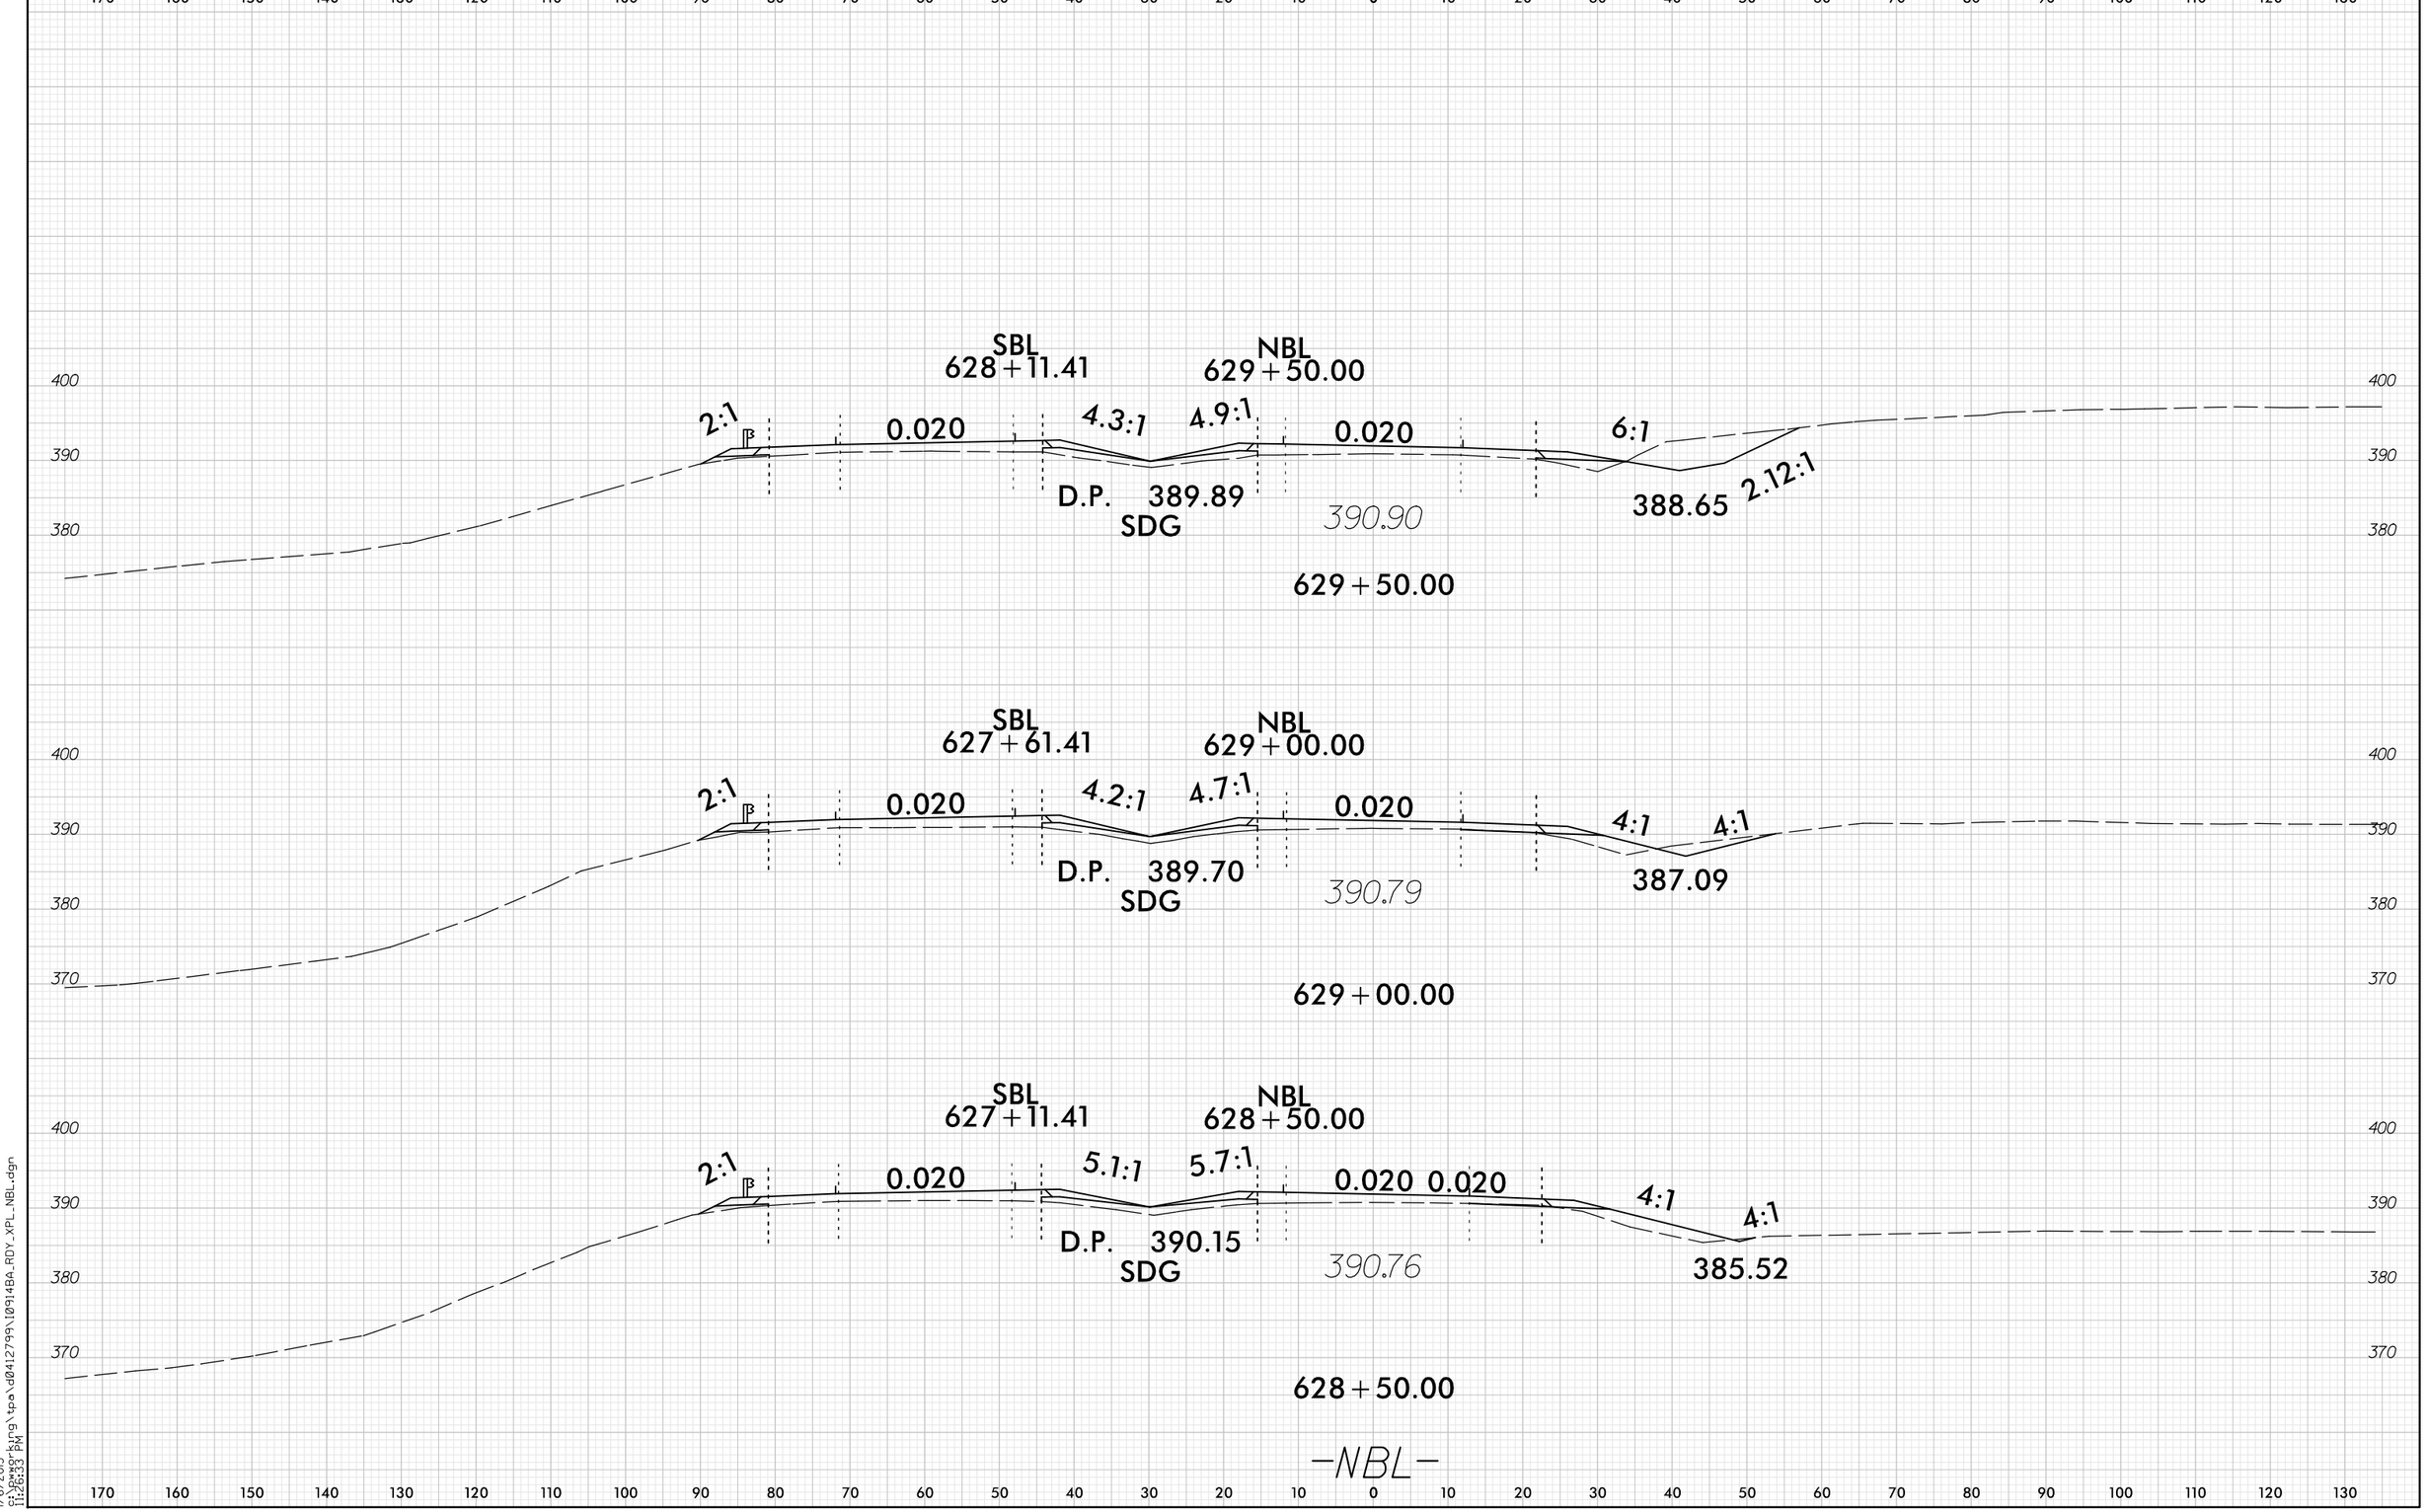

8/23/99

1/6/2015
11:26:33 PM
g:\pwworking\tpa\d0412799\10914BA_RDY_XPL_NBL.dgn