PROJ. REFERENCE NO.	SHEET NO.
I-0914BA	X-CR-109

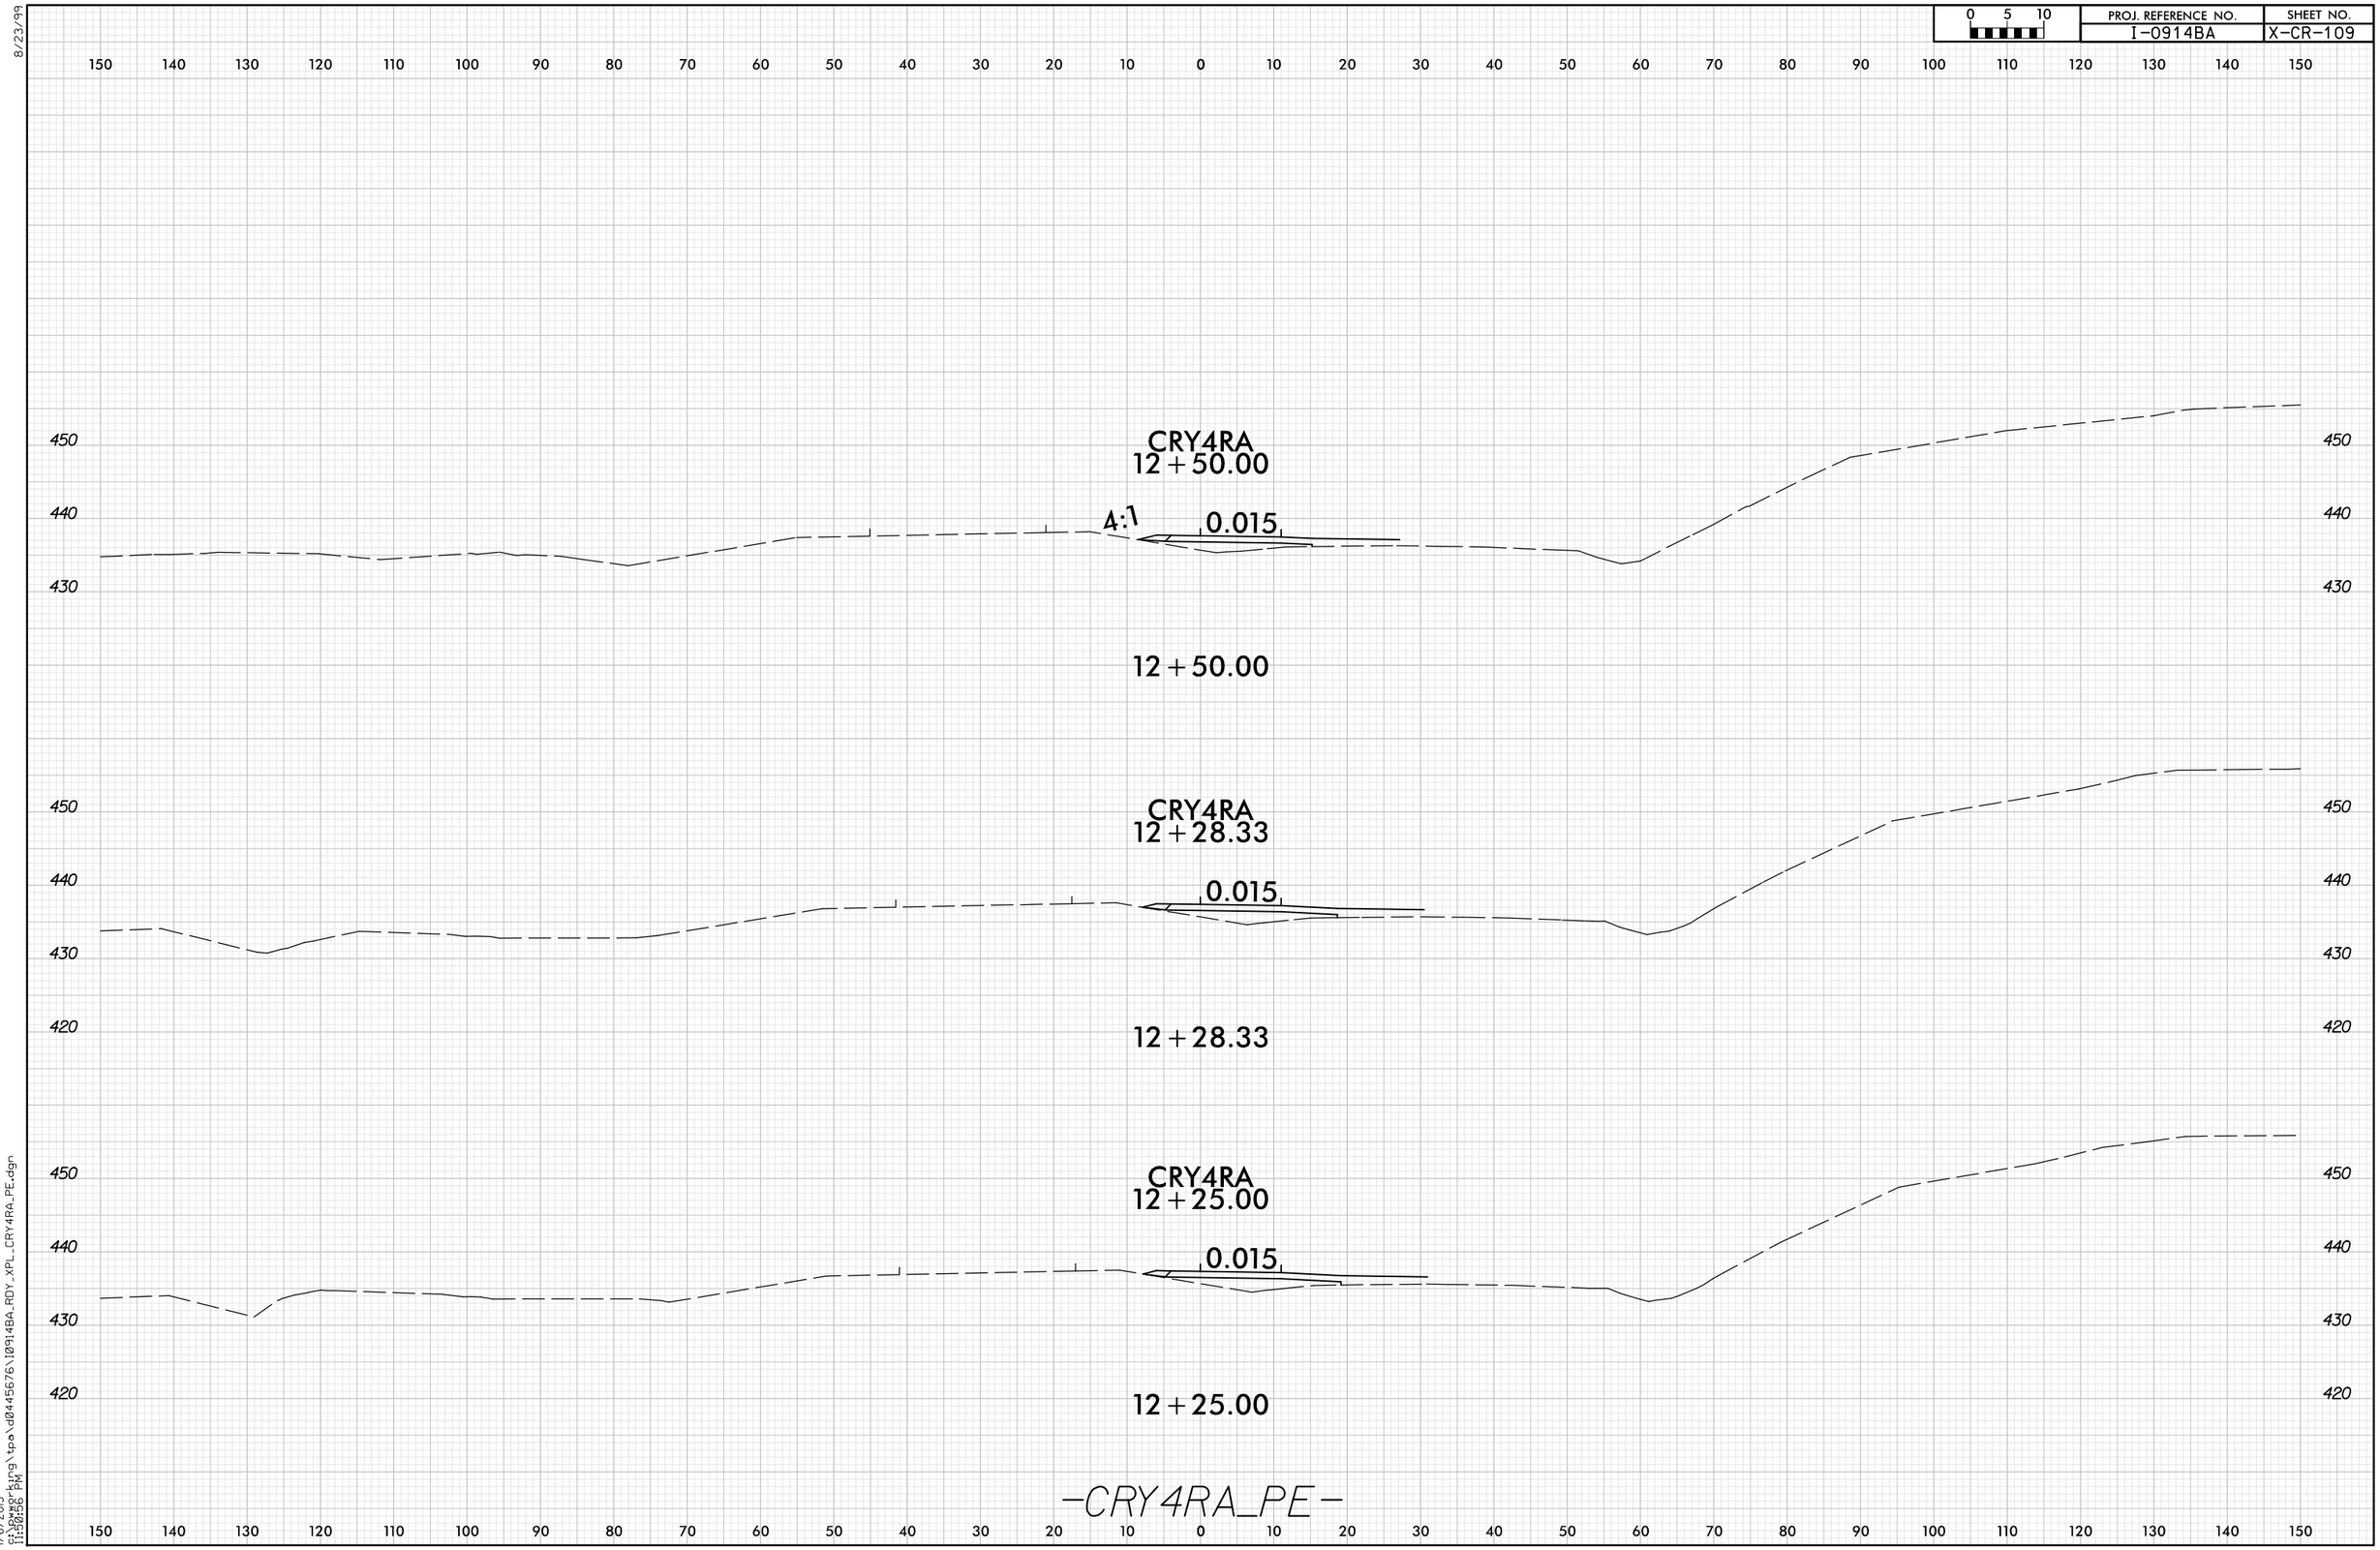

8/23/99

1/6/2015
c:\pwworking\tpa\d0445676\10914BA_RDY_XPL_CRY4RA_PE.dgn
11:50:58 PM